


TRAKT UL. WYSZYŃSKIEGO

ŚWINOUJŚCIE
UL. KARD. STEFANA WYSZYŃSKIEGO 6 / M.10
RZUT I PIĘTRA (PRACOWANE W ZAKRESIE OPRACOWANIA)

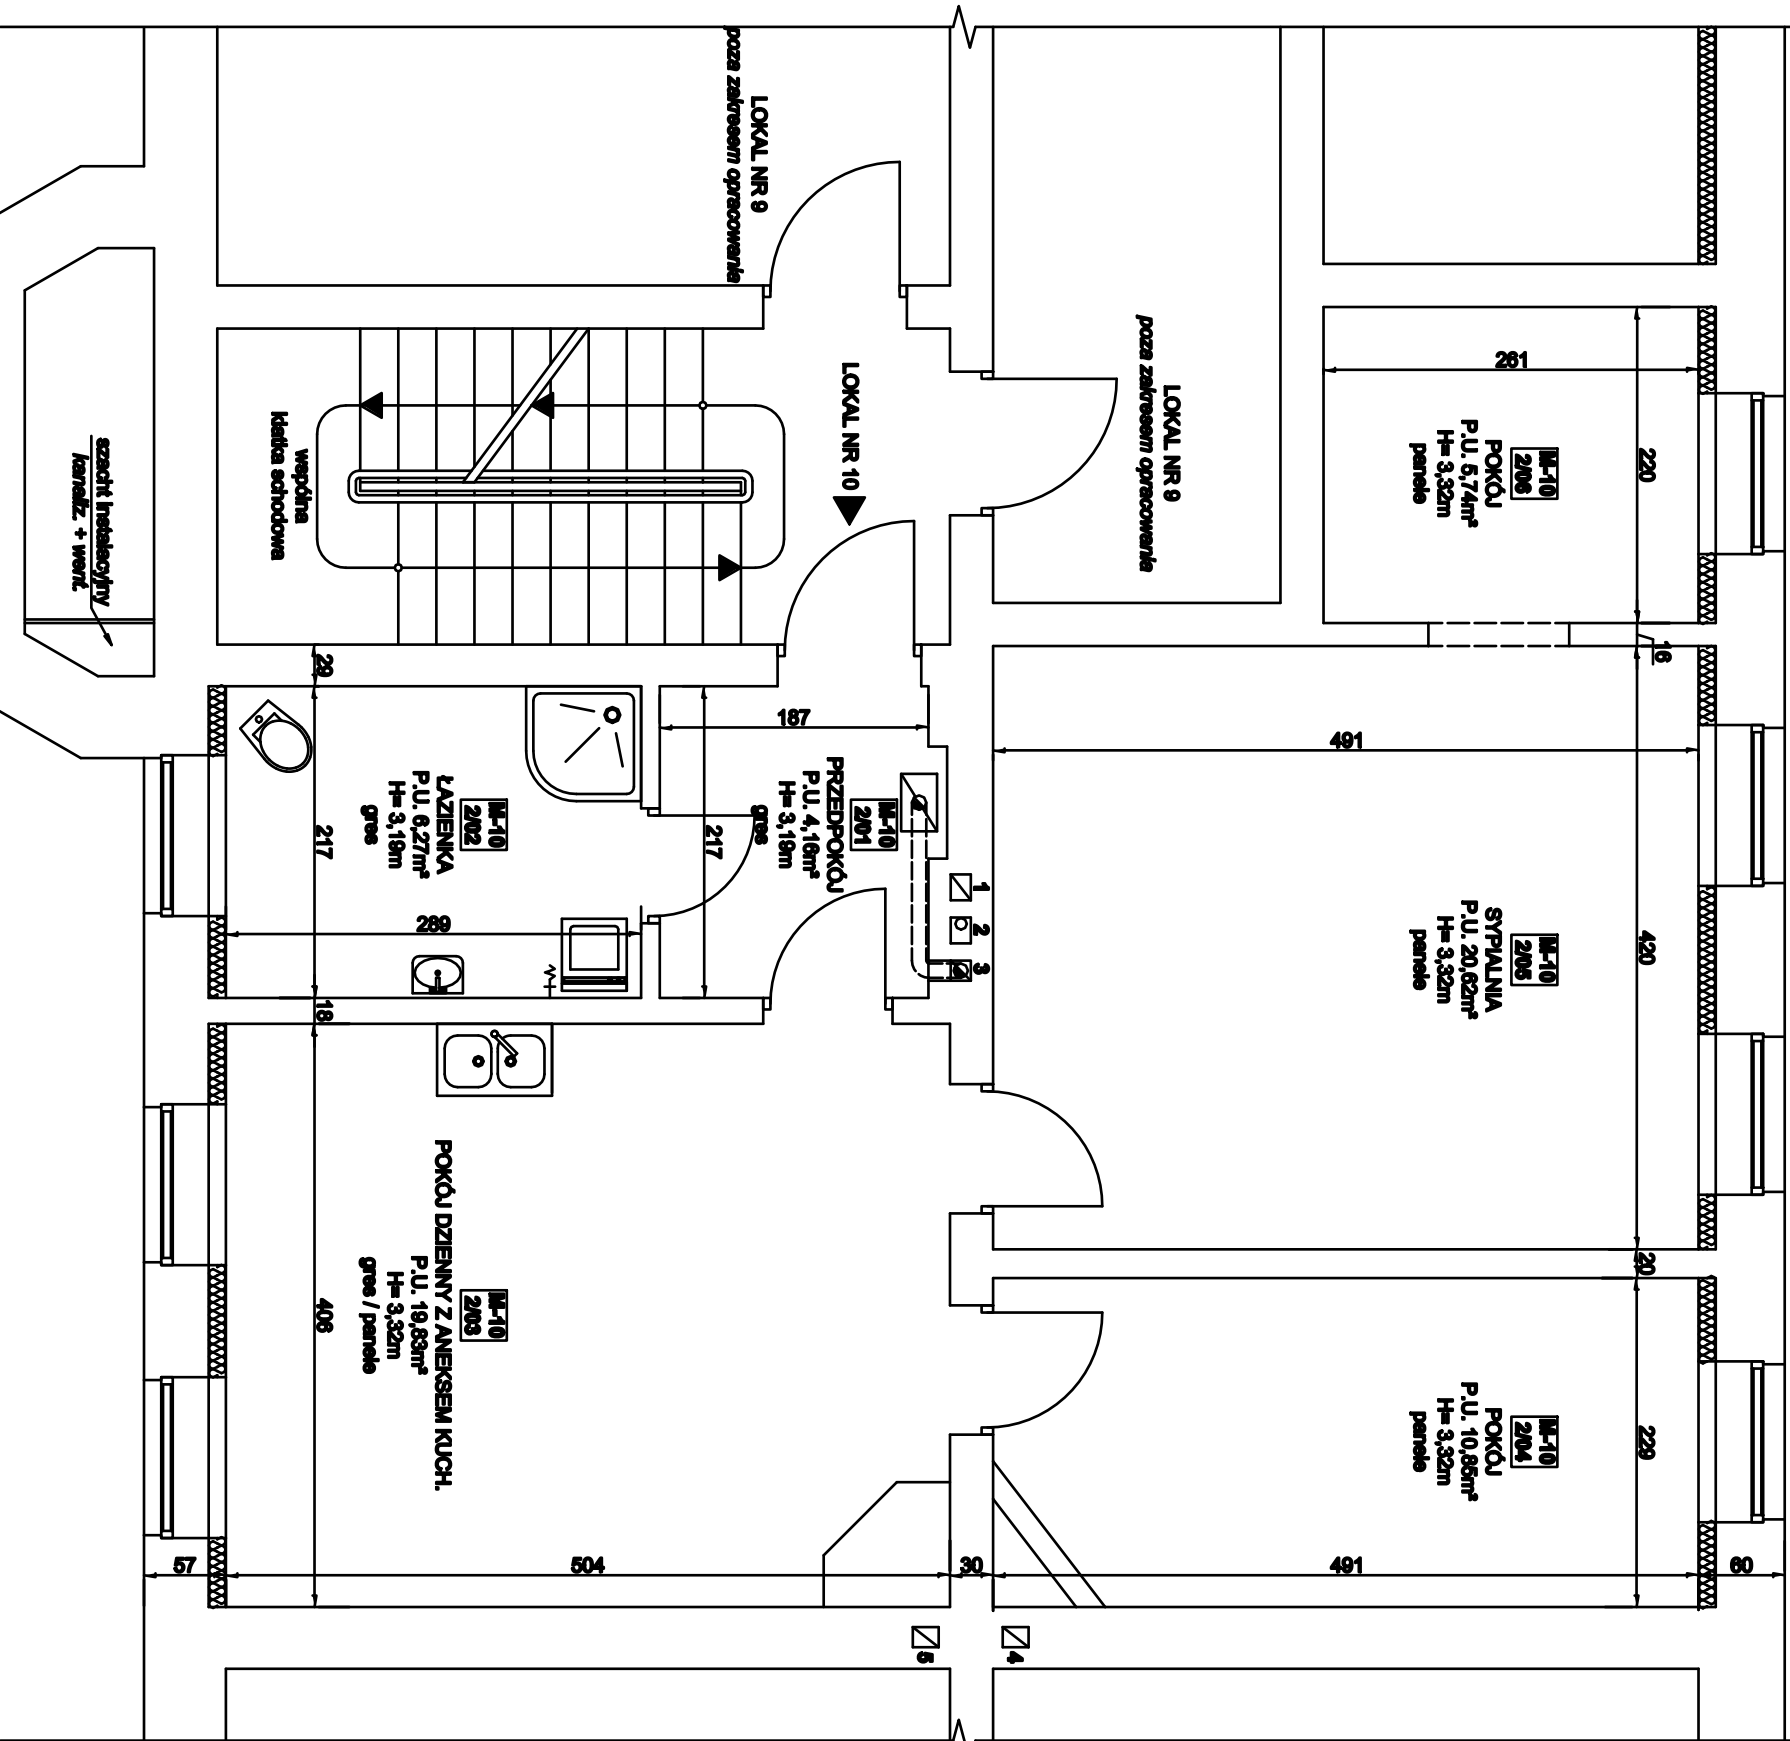

ZESTAWIENIE POWIERZCHNI LOKALU MIESZKALNEGO NR 10 III KONDYGNACJA NADZIEMNA				
Nr pom.	Nazwa pom.	Pow. użytkowa	Wys.	
1-1	1-1	1-1	1-1	1-1
201	Przedpokój	grec	4,16	3,19
202	Łazienka	grec	6,27	3,19
203	Pokój dzienny z aneksem kuchennym	panele	19,83	3,32
204	Pokój	panele	10,85	3,32
205	Sypialnia	panele	20,62	3,32
206	Pokój	panele	5,74	3,32
RAZEM			67,47	

BUREAU PROJEKTOWO - USŁUGOWE				
INSTAL-TECH				
mgr inż. Jan Drodziński				
ul. B. Głowackiego 24, 78-820 Polanów-Zdrój				
Inwestor:	Gmina Miasto Świnoujście - Zakład Gospodarki Mieszkaniowej			
Objekt:	ul. Wyszyńskiego 35G, 72-600 Świnoujście			
Adres:	Lokal mieszkalny nr 10 w budynku mieszkalnym, wielorodzinnym			
	Kategoria obiektu budowlanego XIII			
Inwestycja:	ul. Wyszyńskiego 6, 72-600 Świnoujście, działka nr 279			
Stan:akt:	Zmiana sposobu ogrzewania			
	Projekt budowlany (inwestycja sanitarnej)		Data: 07.10.2019	
	RZUT LOKALU MIESZKALNEGO NR 10 (II KOND. NADZIEMNA) INWENTARYZACJA		Rys. nr: 2	
Treść rysunku:			Skala: 1: 50	
Projektant:	mgr inż. Jan Drodziński		Nr uprawnień: ZAP/0211/PWBS/18	
Sprawdza:	mgr inż. Arkadiusz Kościński		Nr uprawnień: ZAP/0165/PWBS/17	
Inwestycja san.				