
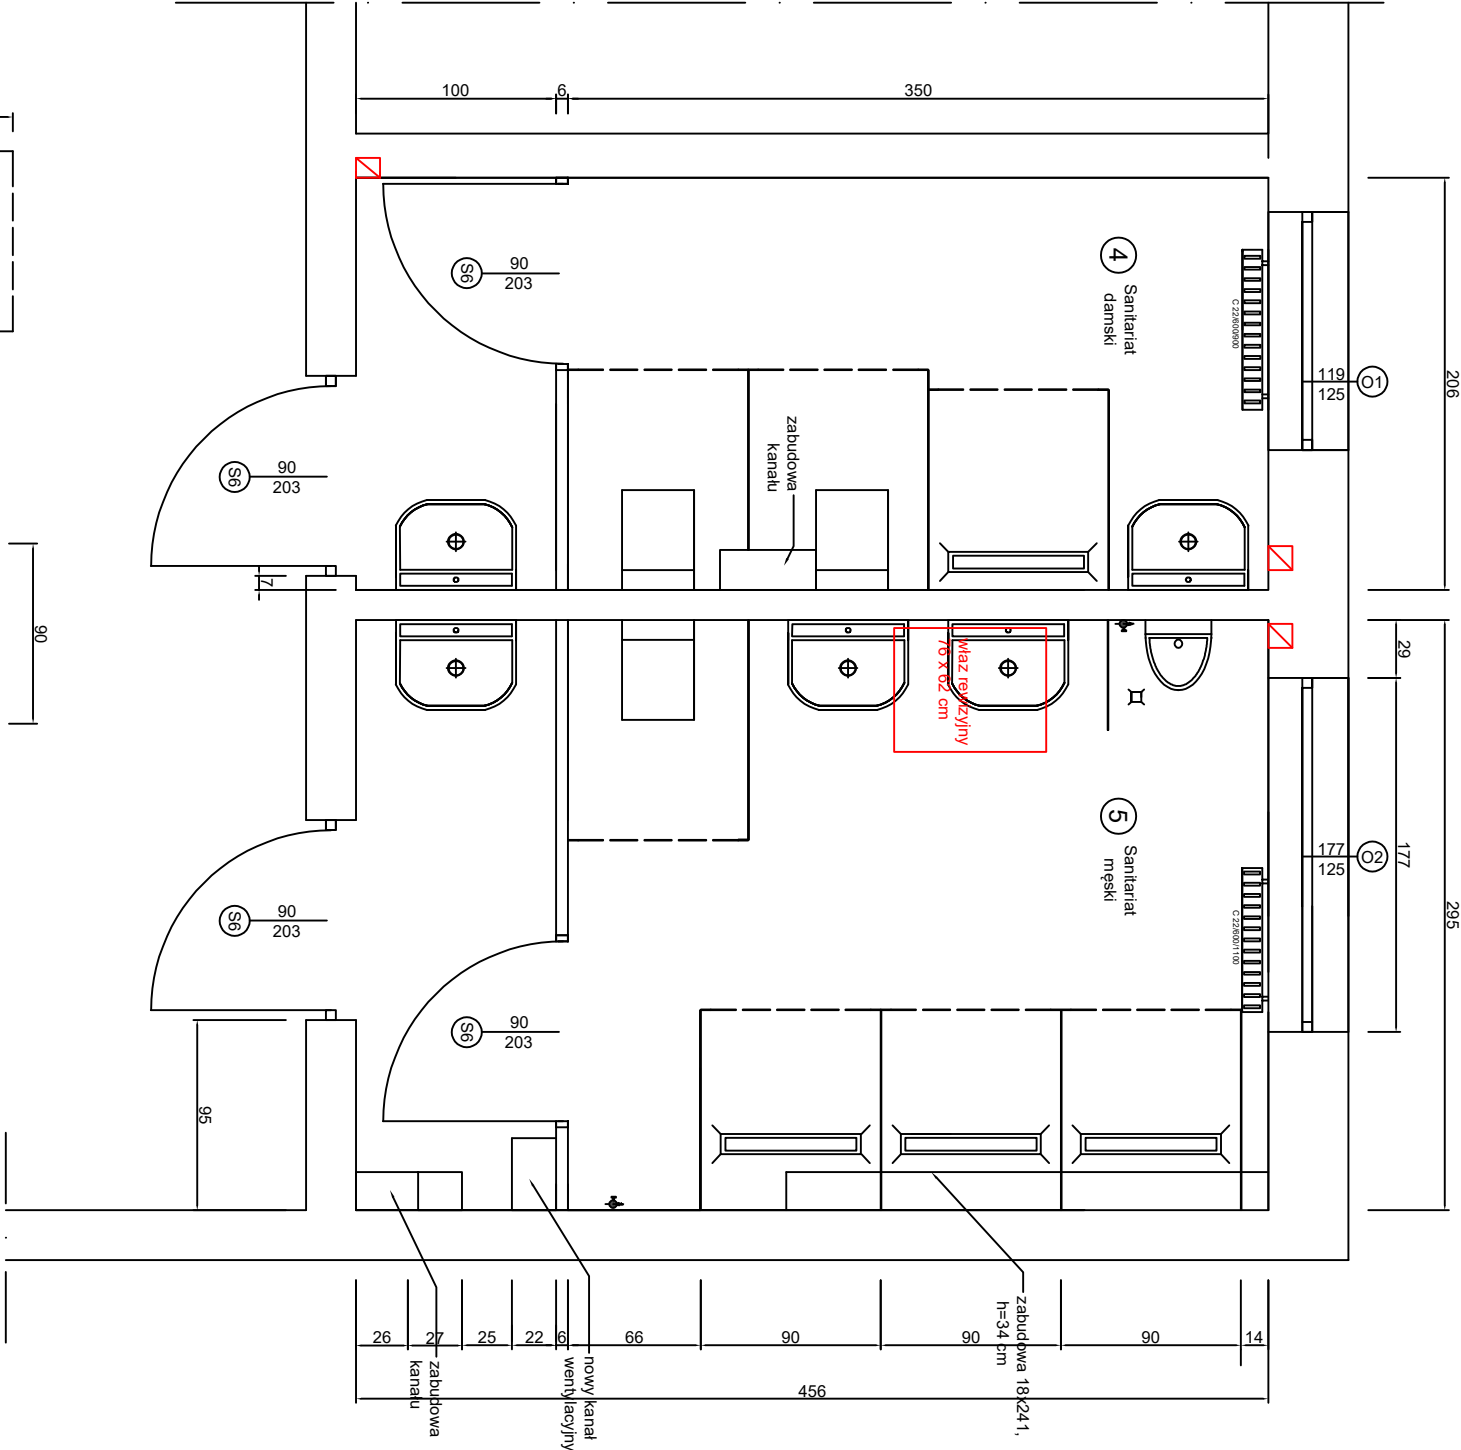


STAN ISTNIEJĄCY


PARTER

STAN PROJEKTOWANY

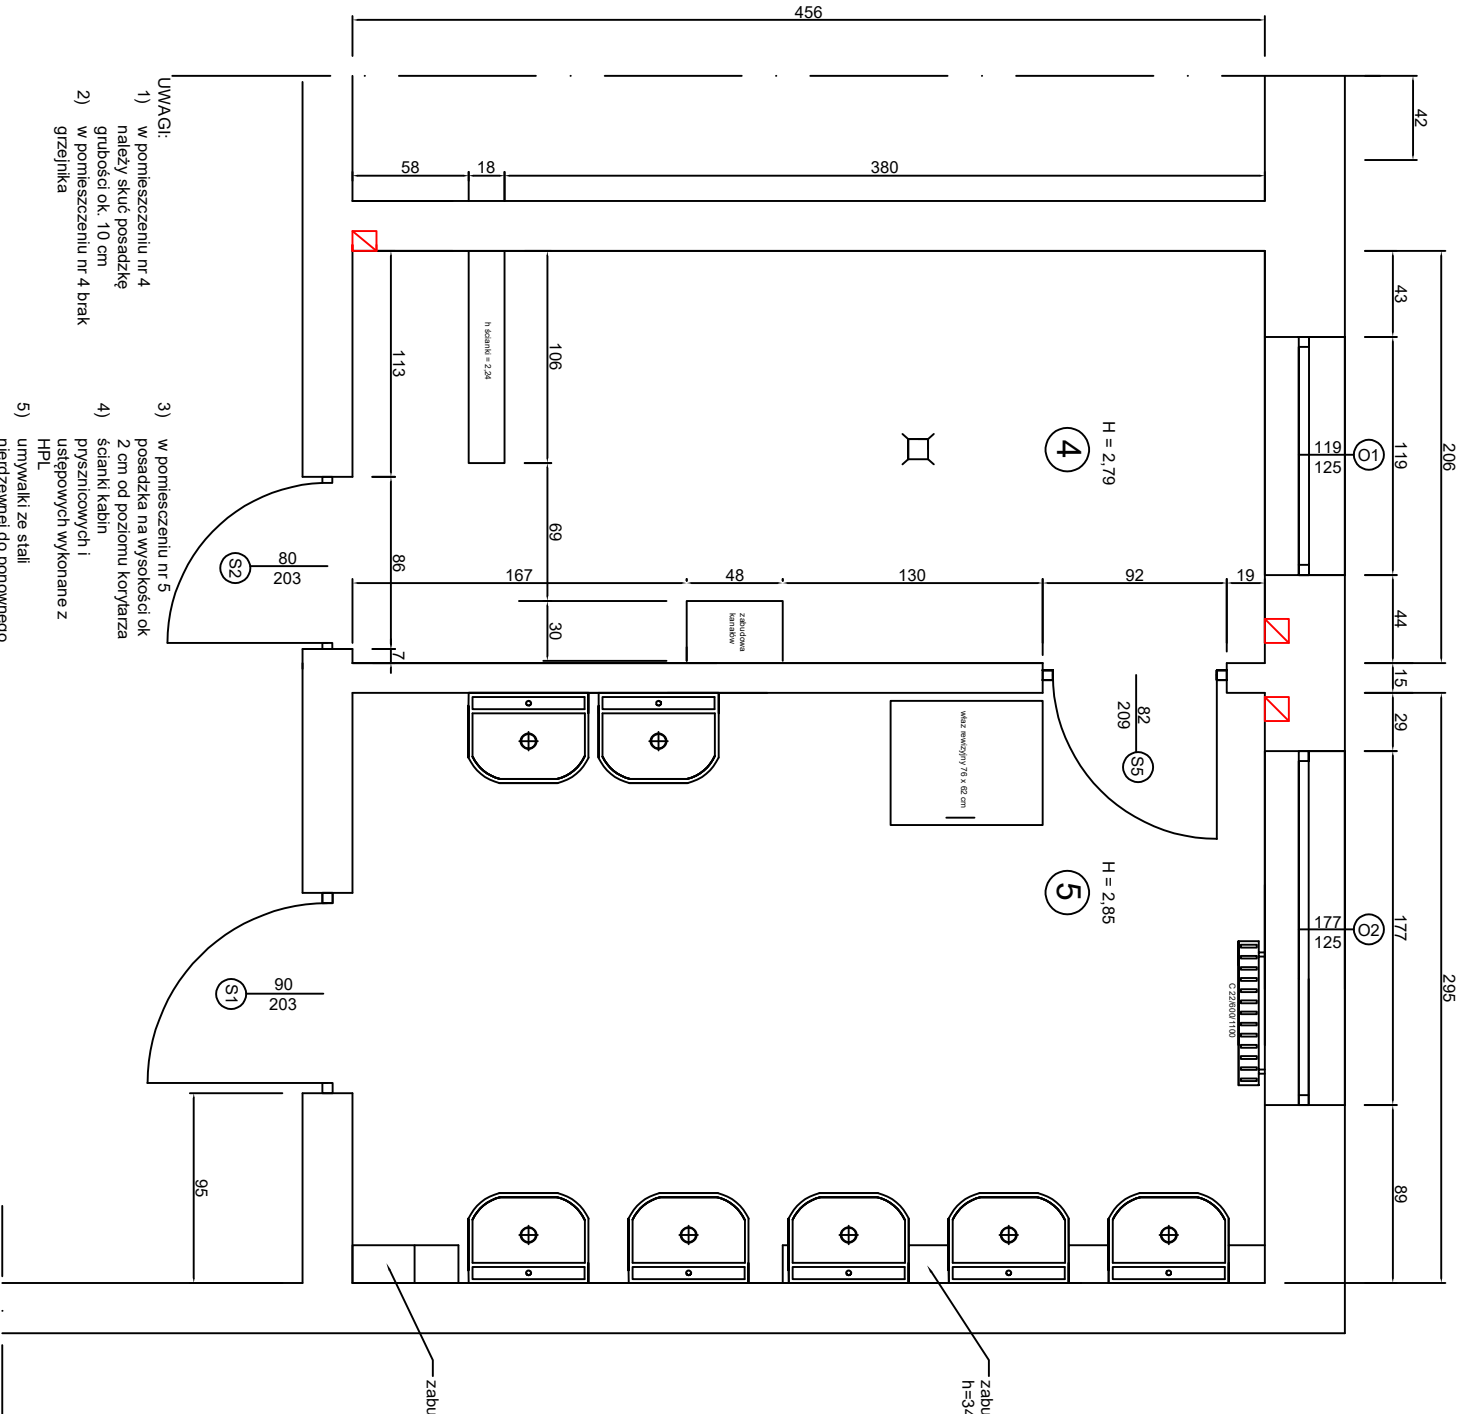

Stolarka drzwiowa			
SYMBOL	TYP	SZEROKOŚĆ SKRZYDŁA	WYSOKOŚĆ SKRZYDŁA
S1	stałowe techniczne	90	203
S2	PCV	80	203
S3	stałowe techniczne	90	203
S4	płytowe tłoczone	80	203
S5	PCV	82	209
S6	łazienkowe stałowe	90	203

- UWAGI:
- 1) w pomieszczeniu nr 4 należy skucie posadzkę grubości ok. 10 cm
 - 2) w pomieszczeniu nr 4 brak grzejnika
 - 3) w pomieszczeniu nr 5 posadzka na wysokości ok 2 cm od poziomu korytarza
 - 4) prysznicowy i usłupowy wykonane z HPL
 - 5) umywalki ze stali nierdzewnej do ponownego montażu

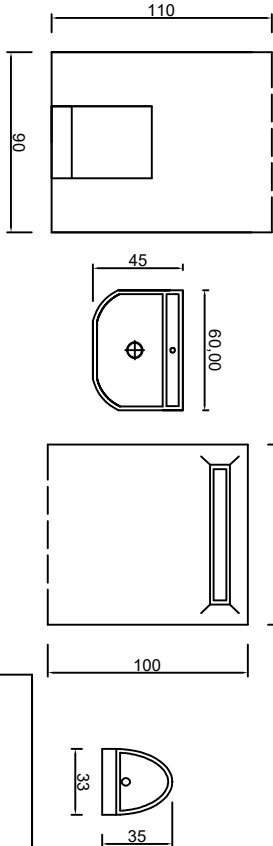

☐ - istniejące kratki wentylacyjne

Rysunek nr 1

SANITARIATY PARTER BUDYNEK NR 1

SPORZĄDZIŁA: Kamila PYTLAK

SPRAWDZIŁ: Krzysztof JANKOWSKI

SEKCJA TECHNICZNEGO UTRZYMANIA NIERUCHOMOŚCI