



STAN ISTNIEJĄCY

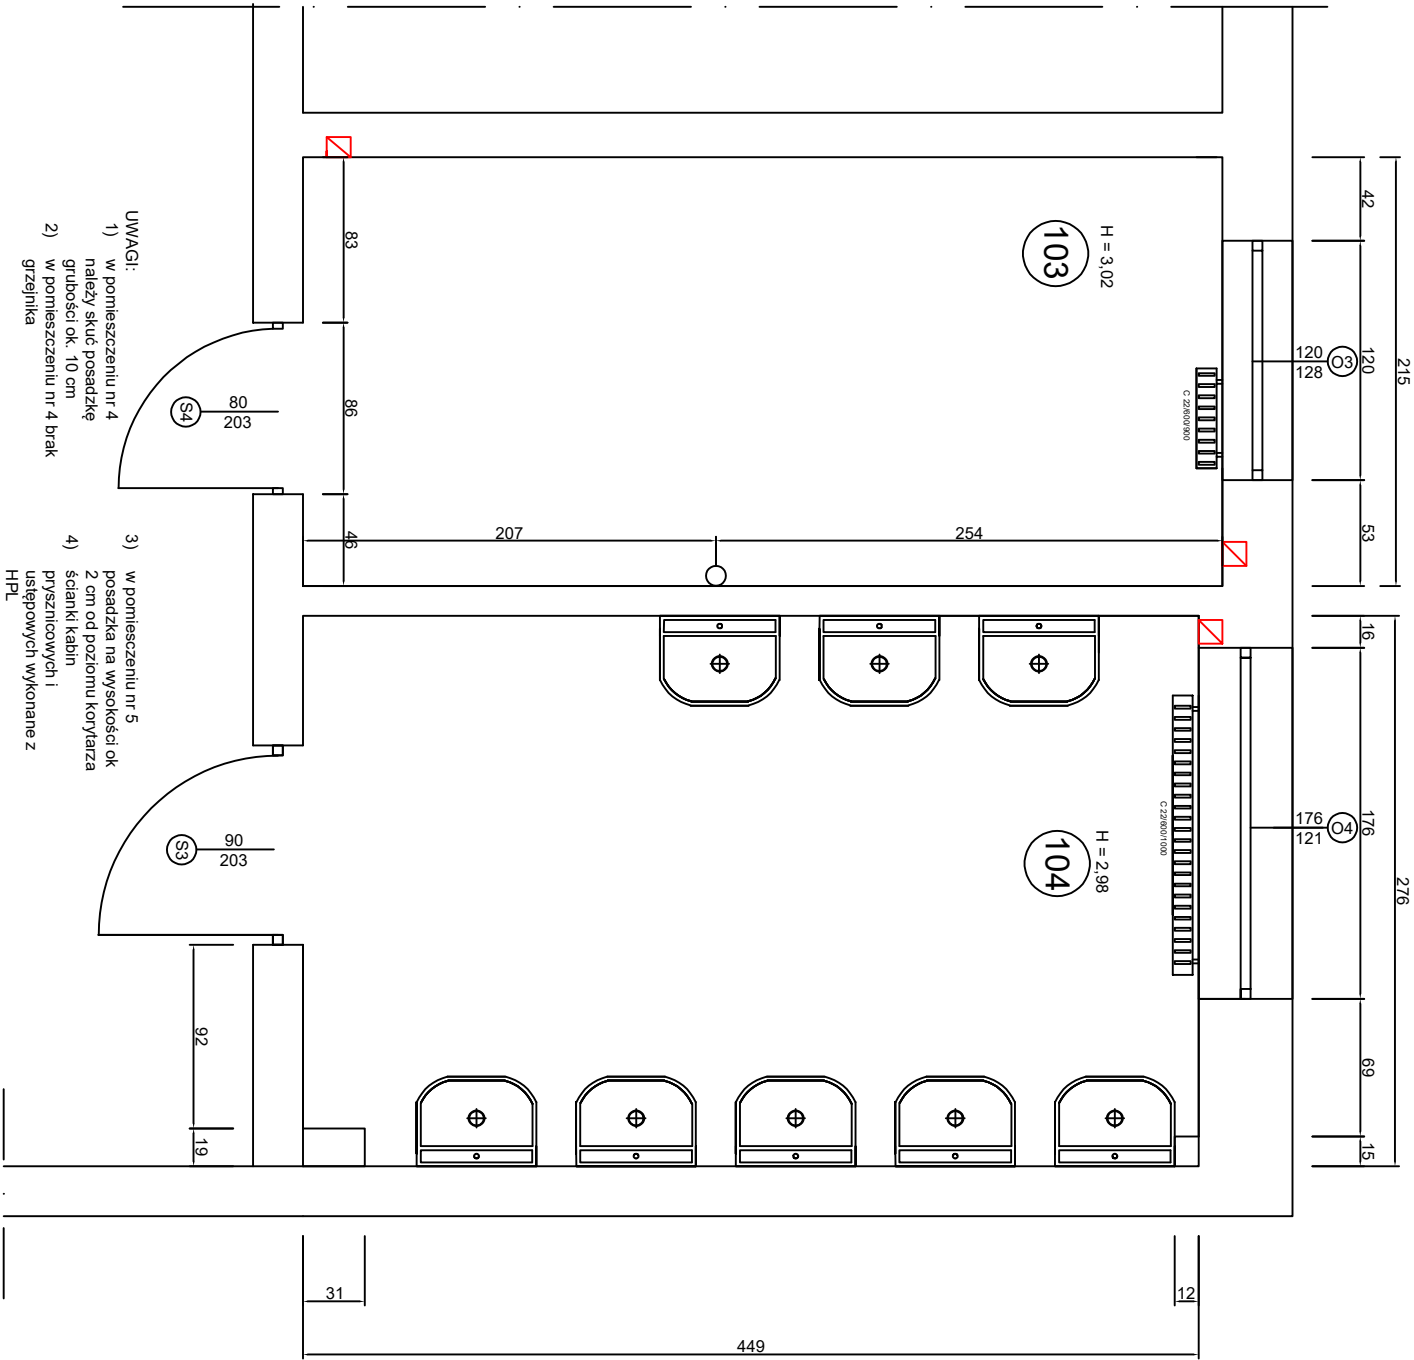


Stolarka drzwiowa			
SYMBOL	TYP	SZEROKOŚĆ SKRZYDŁA	WYSOKOŚĆ SKRZYDŁA
S1	stalowe techniczne	90	203
S2	PCV	80	203
S3	stalowe techniczne	90	203
S4	płytowe tłoczone	80	203
S5	PCV	82	209
S6	łazienkowe stalowe	90	203
Uwagi			
wymiana			
wymiana			
wymiana			
zamówowanie otworu z otworami wentylacyjnymi			

STAN PROJEKTOWANY

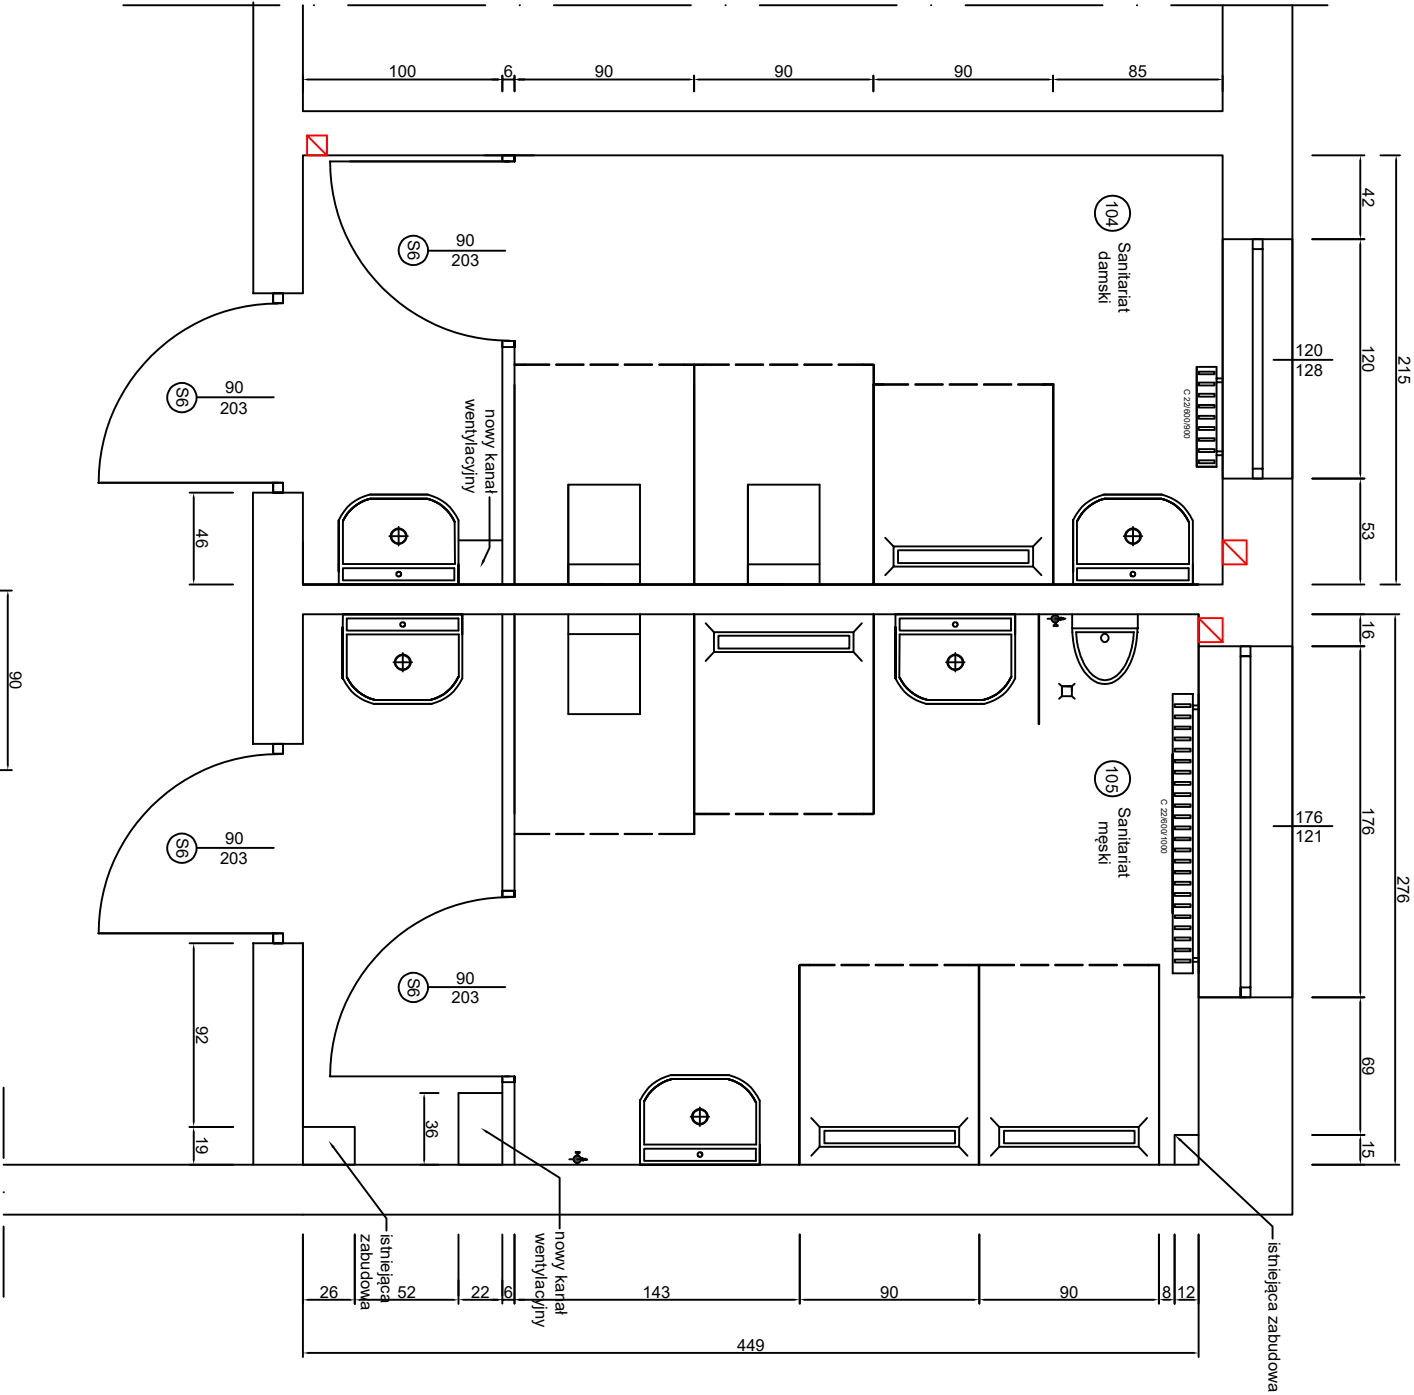

istniejące kratki wentylacyjne

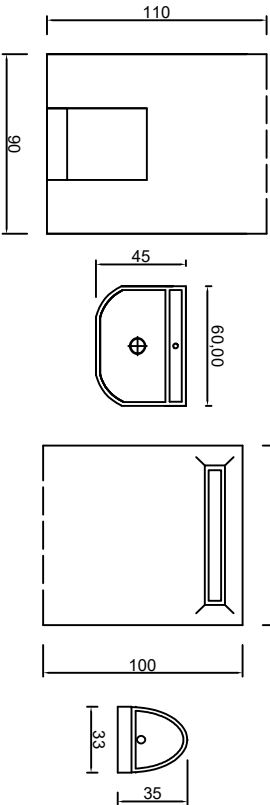

Rysunek nr 2

SANITARIATY PIĘTRO BUDYNEK NR 1

SPORZĄDZIŁA: Kamila PYTLAK

SPRAWDZIŁ: Krzysztof JANKOWSKI

SEKCJA TECHNICZNEGO UTRZYMANIA NIERUCHOMOŚCI

PIĘTRO