

WSU-III. 6743. 73 2022. MII

MII
8.04.2022
D

URZĄD MIASTA PŁOCKA
Wydział Strategii, Architektury i Urbanistyki
2022-04-08
Wpłynęło dnia
podpis

2022-04-08
66090/04/2022

ZGŁOSZENIE

budowy lub wykonywania innych robót budowlanych

(PB-2)

PB-2 nie dotyczy budowy i przebudowy budynku mieszkalnego jednorodzinnego.

Podstawa prawna: Art. 30 ust. 2 w zw. z ust. 4d ustawy z dnia 7 lipca 1994 r. – Prawo budowlane (Dz. U. z 2020 r. poz. 1333, z późn. zm.).

WSU III
2022-04-08

1. ORGAN ADMINISTRACJI ARCHITEKTONICZNO-BUDOWLANEJ

Nazwa: Prezydent Miasta Płocka

2.1. DANE INWESTORA¹⁾

Imię i nazwisko lub nazwa: Gmina Płock
Kraj: Polska Województwo: Mazowieckie
Powiat: Płocki Gmina: Płock
Ulica: Stary Rynek Nr domu: 1 Nr lokalu:
Miejscowość: Płock Kod pocztowy: 09-400 Poczta: Płock
Email (nieobowiązkowo):
Nr tel. (nieobowiązkowo):

2.2. DANE INWESTORA (DO KORESPONDENCJI)¹⁾

Wypełnia się, jeżeli adres do korespondencji inwestora jest inny niż wskazany w pkt 2.1.

Kraj: Województwo:
Powiat: Gmina:
Ulica: Nr domu: Nr lokalu:
Miejscowość: Kod pocztowy: Poczta:
Adres skrzynki ePUAP²⁾:

3. DANE PEŁNOMOCNIKA¹⁾

Wypełnia się, jeżeli inwestor działa przez pełnomocnika.

pełnomocnik pełnomocnik do doręczeń

Imię i nazwisko: Wojciech Btaszczyk
Kraj: Polska Województwo: Mazowieckie
Powiat: Płocki Gmina: Płock
Ulica: Batalionu Parasol Nr domu: 26 Nr lokalu:
Miejscowość: Płock Kod pocztowy: 09-400 Poczta: Płock
Adres skrzynki ePUAP²⁾:

URZĄD MIASTA PŁOCKA
Wydział Strategii, Architektury i Urbanistyki
Referat Administracji
Architektoniczno - Budowlanej
09-400 Płock, pl. Stary Rynek I

NIE WNIESIONO SPRZECIWU
do dn. 29.04.2022
w sprawie zgłoszenia
znak: WSU-III.6743.73.2022.MII

KIEROWNIK
Referatu Administracji
Architektoniczno-Budowlanej
K. Pierzga
Karolina Pierzgańska

Email (nieobowiązkowo):

Nr tel. (nieobowiązkowo): 601 278 205

4. INFORMACJE O ROBOTACH BUDOWLANYCH

Rodzaj, zakres i sposób wykonywania: Budowa placów zabaw w przedszkolu nr 37 w Ptoczku

Planowany termin rozpoczęcia³⁾: 01.06.2022

5. DANE NIERUCHOMOŚCI (MIEJSCE WYKONYWANIA ROBÓT BUDOWLANYCH)¹⁾

Województwo: Mazowieckie

Powiat: Płocki Gmina: Płock

Ulica: H. Bałczyńska Nr domu: 5

Miejscowość: Płock Kod pocztowy: 09-900

Identyfikator działki ewidencyjnej⁴⁾: 146201/10001/283/20

6. OŚWIADCZENIE W SPRAWIE KORESPONDENCJI ELEKTRONICZNEJ

Wyrażam zgodę Nie wyrażam zgody

na doręczanie korespondencji w niniejszej sprawie za pomocą środków komunikacji elektronicznej w rozumieniu art. 2 pkt 5 ustawy z dnia 18 lipca 2002 r. o świadczeniu usług drogą elektroniczną (Dz. U. z 2020 r. poz. 344).

7. ZAŁĄCZNIKI

- Oświadczenie o posiadaniu prawa do dysponowania nieruchomością na cele budowlane.
- Pełnomocnictwo do reprezentowania inwestora (opłacone zgodnie z ustawą z dnia 16 listopada 2006 r. o opłacie skarbowej (Dz. U. z 2020 r. poz. 1546, z późn. zm.)) – jeżeli inwestor działa przez pełnomocnika.
- Potwierdzenie uiszczenia opłaty skarbowej – jeżeli obowiązek uiszczenia takiej opłaty wynika z ustawy z dnia 16 listopada 2006 r. o opłacie skarbowej.

Inne (wymagane przepisami prawa):

Uzasadnienia Zespołu Ekspertów Miasta

8. PODPIS INWESTORA (PEŁNOMOCNIKA) I DATA PODPISU

Podpis powinien być czytelny. Podpis i datę podpisu umieszcza się w przypadku dokonywania zgłoszenia w postaci papierowej.

..... 08.04.2022 Wojciech Btaszcak

¹⁾ W przypadku większej liczby inwestorów, pełnomocników lub nieruchomości dane kolejnych inwestorów, pełnomocników lub nieruchomości dodaje się w formularzu albo zamieszcza na osobnych stronach i dołącza do formularza.

²⁾ Adres skrzynki ePUAP wskazuje się w przypadku wyrażenia zgody na doręczanie korespondencji w niniejszej sprawie za pomocą środków komunikacji elektronicznej.

³⁾ W przypadku zgłoszenia budowy tymczasowego obiektu budowlanego w polu „Planowany termin rozpoczęcia” należy wskazać również planowany termin rozbiórki lub przeniesienia w inne miejsce tego obiektu.

⁴⁾ W przypadku formularza w postaci papierowej zamiast identyfikatora działki ewidencyjnej można wskazać jednostkę ewidencyjną, obręb ewidencyjny i nr działki ewidencyjnej oraz arkusz mapy, jeżeli występuje.

Rzecznawca budowlany mgr inż. Wojciech Błaszczak

PROJEKTY

NADZORY

KOSZTORYSY

URZĄD MIASTA PŁOCKA

Wydział Strategii, Architektury i Urbanistyki
Sekcja Administracji
Architektoniczno-Budowlanej
09-400 Płock, Stary Rynek 1

EKSPERTYZY

NIP 774-184-90-92

NIE WNIOSIŁO SPRZECIWIU

do dn. 23.04.2022

09-410 Płock ul. Batalionu Parasol 76

Tel./fax 0 24 266 63 16; 601 278 205

Znak: Wst. 11.6413.73.2022.MW

PROJEKT BUDOWY PLACÓW ZABAW W MIEJSKIM PRZEDSZKOLU NR 37 W PŁOCKU

Referatu Administracji
Architektoniczno-Budowlanej
Karolina Pierzgałska

OBIEKT: Place zabaw

Miejskie Przedszkole Nr 37
w Płocku

09 - 410 Płock, ul. Hubalczyków 5
tel. 24 364 26 52, fax: 24 364 26 72

Kategoria obiektu budowlanego: VIII

Adres : 09-400 Płock ul. Hubalczykow 5

Działka nr ew. 293/20

Jedn. ew. 146201_1 M.Płock

Obręb ewidencyjny: 0001

DYREKTOR
Miejskiego Przedszkola Nr 37
w Płocku

mgr Beata Kocięda

Inwestor: Gmina Płock

ul. Stary Rynek 1


09-400 Płock

Data sporządzenia projektu: 23 marzec 2022

Projektował mgr inż. Wojciech Błaszczak	Up.konstr-bud. Bez ogr. Nr ew. MAZ/0465/PBkb/18	mgr inż. Wojciech Błaszczak Uprawnienia budowlane do projektowania bez ograniczeń w specjalności konstrukcyjno-budowlanej nr ewid. MAZ/0465/PBkb/18
--	--	---

Egz nr

1 2 3

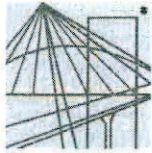

MAZOWIECKA
OKRĘGOWA
I Z B A
INŻYNIERÓW
BUDOWNICTWA



URZĄD MIASTA PŁOCKA
Wydział Strategii, Architektury i Urbanistyki
Referat Administracji
Architektoniczno - Budowlanej
09-400 Płock, pl. Stary Rynek 1

Mazowiecka Okręgowa Izba Inżynierów Budownictwa
Okręgowa Komisja Kwalifikacyjna
sygn. akt. MAZ/7131/414/17/18/K

Warszawa, dnia 28 czerwca 2018 r.

DECYZJA

Na podstawie art. 24 ust.1 pkt 2 ustawy z dnia 15 grudnia 2000 r. o samorządach zawodowych architektów oraz inżynierów budownictwa (tekst jedn.: Dz.U. z 2016 r., poz. 1725) i art. 12 ust. 1 pkt 1 i 5, ust. 2, 3 i 4c pkt 1, art. 13 ust. 1 i 4, art. 14 ust. 1 pkt 2 ustawy z dnia 7 lipca 1994 r. Prawo budowlane (tekst jedn.: Dz.U. z 2017 r., poz. 1332) oraz § 10 i § 12 ust. 1 rozporządzenia Ministra Infrastruktury i Rozwoju z dnia 11 września 2014 r. w sprawie samodzielnych funkcji technicznych w budownictwie (Dz.U. poz. 1278), po ustaleniu, że zostały spełnione warunki w zakresie przygotowania zawodowego oraz po złożeniu egzaminu na uprawnienia budowlane z wynikiem pozytywnym

Pan mgr inż. Wojciech Maciej Błaszczak
ur. dnia 23 lutego 1961 roku w Winnicy
otrzymuje

UPRAWNIENIA BUDOWLANE
numer ewidencyjny MAZ/0465/PBKb/18
do projektowania
w specjalności konstrukcyjno-budowlanej
bez ograniczeń

UZASADNIENIE

W związku z uwzględnieniem w całości żądania strony, na podstawie art. 107 § 4 K.p.a. odstępuje się od uzasadnienia decyzji. Zakres nadanych uprawnień budowlanych wskazano na odwrocie decyzji.

Pouczenie

Od niniejszej decyzji służy odwołanie do Krajowej Komisji Kwalifikacyjnej Polskiej Izby Inżynierów Budownictwa w Warszawie, za pośrednictwem Okręgowej Komisji Kwalifikacyjnej Mazowieckiej Okręgowej Izby Inżynierów Budownictwa w terminie 14 dni od daty jej doręczenia.

Zgodnie z treścią art. 127a ustawy Kodeks postępowania administracyjnego (Dz. U. z 2017 r. poz. 1257 t. j.):

§ 1. W trakcie biegu terminu do wniesienia odwołania strona może zrzec się prawa do wniesienia odwołania wobec organu administracji publicznej, który wydał decyzję.

§ 2. Z dniem doręczenia organowi administracji publicznej oświadczenia o zrzeczeniu się praw do wniesienia odwołania przez ostatnią ze stron postępowania, decyzja staje się ostateczna prawomocna.

W przypadku złożenia przez stronę oświadczenia o zrzeczeniu się prawa do odwołania od decyzji (określonego w § 2) stronie nie przysługuje prawo do odwołania się ani skargi do sądu administracyjnego.

Skład orzekający Okręgowej Komisji Kwalifikacyjnej:

dr hab. inż. Eugeniusz Koda, prof. nadzw.

mgr inż. Irena Churska

mgr inż. Krzysztof Karol Booss



Uprawnienia budowlane nadane

Panu mgr inż. Wojciechowi Maciejowi Błaszczak
ur. dnia 23 lutego 1961 roku w Winnicy

numer ewidencyjny MAZ/0465/PBKb/18
do projektowania
w specjalności konstrukcyjno-budowlanej
bez ograniczeń

upoważniają do:


- I. w specjalności konstrukcyjno-budowlanej do:
- 1) projektowania, sprawdzania projektów architektoniczno-budowlanych i sprawowania nadzoru autorskiego,
 - 2) sprawowania kontroli technicznej utrzymania obiektów budowlanych, w odniesieniu do konstrukcji obiektu;
- II. w specjalności konstrukcyjno-budowlanej, do sporządzania projektu zagospodarowania działki lub terenu.

Skład orzekający Okręgowej Komisji Kwalifikacyjnej:

dr hab. inż. Eugeniusz Koda, prof. nadzw.

mgr inż. Irena Churska

mgr inż. Krzysztof Karol Booss

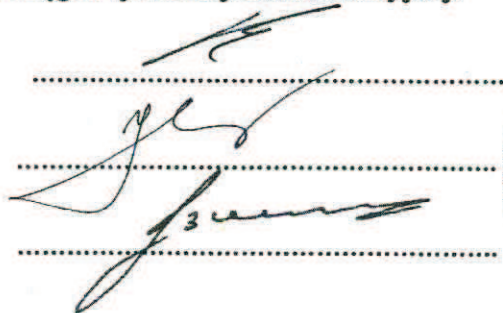

Otrzymują:

1. Wnioskodawca
2. Okręgowa Rada Mazowieckiej Okręgowej Izby Inżynierów Budownictwa
3. Główny Inspektor Nadzoru Budowlanego
4. a/a



PŁOCK

URZĄD MIASTA PŁOCKA
Wydział Strategii, Architektury i Urbanistyki
Referat Administracji
Architektoniczno - Budowlanej
09-400 Płock, pl. Stary Rynek 1

Płock, 24.03.2022

WRM-VI.670.28.2022.AMi

Gmina Płock
pl. Stary Rynek 1
09-400 Płock

Pełnomocnik:
Pan Wojciech Błaszczak
ul. Batalionu Parasol 76
09-410 Płock

W odpowiedzi na pismo z dnia 21 marca 2022 r. oraz w nawiązaniu do opinii Zespołu ds. Estetyki Miasta z dnia 22 marca 2022 r., dotyczącej zamierzenia polegającego na budowie placu zabaw przy Miejskim Przedszkolu nr 37 zlokalizowanym przy ul. Hubalczków 5 w Płocku informuję, że Zespół ds. Estetyki Miasta zaakceptował zaproponowane zmiany polegające na przyjęciu nowego kształtu oraz koloru RAL 6001 dla powierzchni wykonanych z poliuretanu pod urządzeniami placu zabaw.

p.o. DYREKTORA WYDZIAŁU
Strategii, Architektury i Urbanistyki


Michał Balski

Otrzymują:

1. adresat
2. WSU-V -a/a



PŁOCK

URZĄD MIASTA PŁOCKA
Wydział Strategii, Architektury i Urbanistyki
Referat Administracji
Architektoniczno - Budowlanej
09-400 Płock, pl. Stary Rynek 1

Płock, 04.03.2022

WRM-VI.670.28.2022.AMi

Gmina Płock
pl. Stary Rynek 1
09-400 Płock

Pełnomocnik:
Pan Wojciech Błaszczak
ul. Batalionu Parasol 76
09-410 Płock

W odpowiedzi na wniosek z dnia 1 marca 2022 r., w sprawie zaopiniowania zamierzenia polegającego na budowie placu zabaw przy Miejskim Przedszkolu nr 37 zlokalizowanym przy ul. Hubalczków 5 w Płocku informuję, że Zespół ds. Estetyki Miasta zaopiniował w/w zamierzenie **pozytywnie** w zakresie:

- wykonania nawierzchni bezpiecznej, poliuretanowej;
- ustawienia urządzeń placu zabaw dla dzieci w wieku 3-4 lat, w tym huśtawki bocianie gniazdo, karuzeli tarczowej, zestawu wielofunkcyjnego i zestawu sprawnościowego;
- ustawienia urządzeń placu zabaw dla dzieci w wieku 5-7 lat, w tym huśtawki bocianie gniazdo, huśtawki wagowej wałka, zestawu wielofunkcyjnego – zamek, piaskownicy, bujaka i pomostu wiszącego;

pod następującymi warunkami:

- ze względu na „żywą” kolorystykę urządzeń należy zastosować stonowaną kolorystykę nawierzchni w odcieniu zieleni zbliżonej do naturalnej nawierzchni trawiastej; na etapie realizacji inwestycji należy przedstawić wybrany kolor nawierzchni do akceptacji Zespołu;
- ze względu na lokalizację urządzeń w postaci skupisk na istniejącej nawierzchni trawiastej, bez wyodrębnionych dojsć, należy przyjąć bardziej naturalny, obły kształt dla powierzchni wykonanych z poliuretanu; wprowadzone zmiany należy przedstawić do ostatecznej akceptacji Zespołu.

Otrzymują:

1. adresat
2. WRM-VI -a/a

p.o. DYREKTORA WYDZIAŁU
Strategii, Architektury i Urbanistyki

Michał Balski
Michał Balski

Urząd Miasta Płocka
Stary Rynek 1, 09-400 PŁOCK
tel.: 24 364 53 53, faks: 24 367 13 98, info@plock.eu, www.plock.eu



MIASTO GOSPODARZ

OPIS TECHNICZNY

1. PRZEDMIOT INWESTYCJI

Przedmiotem inwestycji jest: budowa placu zabaw przy Miejskim Przedszkolu nr 37 w Płocku przy ul. Hubalczyków 5

Zakres obejmuje budowę placu zabaw dla grupy wiekowej 3-4 lata i 5-7 lat

2. PODSTAWY OPRACOWANIA

2.1 Umowa z Inwestorem.

2.2 Wizja lokalna

2.3 Przepisy i normatywy projektowania.

3. LOKALIZACJA PLACÓW ZABAW

Plac zabaw dla grupy wiekowej 3-4 lata zlokalizowany będzie w części wschodniej działki

Plac zabaw dla grupy wiekowej 5-7 lat zlokalizowany będzie w części zachodniej działki

4. OPIS PRAC BUDOWLANYCH.

Zaprojektowano place zabaw o wymiarach

-dla 3-4 latków -8,47x6,23m i 12,96x14,88m

-dla 5-7 latków -9,36x25,76m

4.1 prace rozbiórkowe

-rozbiórka istniejących urządzeń placów zabaw

-prace pomiarowe

-usunięcie warstwy ziemi urodzajnej

-korytowanie

-wykonanie ławy pod obrzeża

-montaż obrzeży betonowych

-montaż fundamentów elementów placów zabaw

Urządzenie będą montowane przez dystrybutora urządzeń zgodnie z instrukcją montażu poszczególnych urządzeń. Elementy montowane będą na betonowych fundamentach o różnych gabarytach w zależności od elementu. Głębokość posadowienie stóp fundamentowych wynosi do 100cm.

-wykonanie podbudowy z kruszywa kamiennego stabilizowanego mechanicznie gr 15cm

-wykonanie nawierzchni poliuretanowej

Warstwa użytkowa - Warstwa użytkowa nawierzchni wykonana z mieszanki kleju poliuretanowego oraz atestowanego granulatu EPDM o wielkości ziarna od 1 mm do 3,5 mm. Grubość warstwy 10mm.

Warstwa amortyzująca - Warstwa amortyzująca nawierzchni wykonana z mieszanki kleju poliuretanowego oraz atestowanego granulatu SBR. Grubość warstwy dla upadku 1,5m-45mm

Grubości warstw mogą być inne w zależności od producenta nawierzchni.

-prace porządkowe

5.ZESTAWIENIE URZĄDZEŃ

5.1 Urządzenia dla grupy wiekowej 3-4 lata

5.1.1 Karuzela Krzyżowa -nr 1



- Średnica 1,80 m
- Wysokość 0,90 m
- Siedziska gumowane
- Strefa bezpieczeństwa o średnicy 5,80 m

Material

-stal malowana proszkowo

-siedziska gumowane

5.1.2 Huśtawka Bocianie Gniazdo-nr 2



- Wysokość 2,25m
- Szerokość 2,95m
- Długość 1,95m
- Siedzisko o średnicy 100 cm
- Strefa Bezpieczeństwa 295 cm x 700 cm
- Prześwit dolny -40cm
- Długość ciągu 185cm

Material

-stal malowana proszkowo

5.1.3 Huśtawka wagowa ważka –nr 3



Wymiary 3,00x0,5m

Strefa bezpieczeństwa 6,20x3,90m

Material

-stal malowana proszkowo

5.1.4 Zestaw wielofunkcyjny –zamek-nr 4

Dane

Wysokość-3,30m

Szerokość-2,00m

Długość -6,40m

Strefa bezpieczeństwa

Szerokość-5,00m

Długość -9,90m

WSU-1,20m



5.1.5 Piaskownica zamknięta-Nr 5

Piaskownica drewniana z przykryciem. Przykrycie po rozłożeniu pełni rolę ławek.

Wymiary 2,00x2,00m

Piaskownica musi posiadać zabezpieczenie uniemożliwiające zamknięcie otwartej piaskownicy przez dziecko.



5.1.6 Straż pożarna-nr 6



- Wykonane z tworzywa HDPE , PE-HD
- Bujak przestrzenny

Strefa bezpieczeństwa R=1,5m

5.1.7 Pomost wiszący-nr 7



Wymiar 1,9mx1x1,4

Strefa bezpieczeństwa 4,9mx4m

5.2 Urządzenia dla grupy wiekowej 5-7 lat

5.2.1 Huśtawka Bocianie gniazdo-nr 8



- Wysokość 2,25 m
- Szerokość 2,95 m
- Długość 1,95 m
- Siedzisko o średnicy 100 cm
- Strefa Bezpieczeństwa 2,95m x7,00m

5.2.2 Karuzela Trzmiel-nr 9



- Średnica 1,50 m
- Wysokość 70 cm
- Siedziska HDPE
- Strefa bezpieczeństwa o średnicy 5,50m

5.2.3 Zestaw Przedszkolak-nr 10

URZĄD MIASTA PŁOCKA
Wydział Strategii, Architektury i Urbanistyki
Referat Administracji
Architektoniczno - Budowlanej
09-400 Płock, pl. Stary Rynek 1





Zestaw zawiera:

- Ślizg tubowy
- Ślizg standardowy
- Schody z poręczami
- Ławeczka
- Tablica do rysowania
- Skalka wspinaczkowa z liną pomocniczą
- Edukacyjne O X
- Rurę do wspinania

Opis techniczny:

- Konstrukcja stalowa
- Elementy wypełnień z tworzywa LLDPE, HDPE, PE-HD
- Elementy nierdzewne
- Wysokość upadkowa 120 cm
- Strefa bezpieczeństwa 9,60m x 7,40m

5.2.4 nr 11-zestaw sprawnościowy



- Wymiary: 2,54 x 2,89m
- Strefa bezpieczeństwa: 5,54 x 5,89m
- Wysokość całkowita: 2,00m
- Wysokość swobodnego upadku -2,00m

Parametry techniczne

Konstrukcja: stal malowana proszkowo, liny Polipropylenowe, sklejka wodoodporna ryflowana

- Śruby: zabezpieczone w plastikowych osłonach
- Kotwienie: zagłębione 60 cm w gruncie, częściowo betonowane, montaż na płaskim terenie zgodnie z instrukcją producenta


6. Zgodności z normami oraz uwagi dodatkowe

Wszystkie urządzenia muszą być zgodne z następującymi normami

PN-EN 1176-1:2017-12 Wyposażenie placów zabaw i nawierzchnie -- Część 1: Ogólne wymagania bezpieczeństwa i metody badań

PN-EN 1176-5:2020-03 Wyposażenie placów zabaw i nawierzchnie -- Część 5: Dodatkowe szczegółowe wymagania bezpieczeństwa i metody badań karuzeli

- PN-EN 1176-2+AC:2020-01 Wyposażenie placów zabaw i nawierzchnie
Dodatkowe szczegółowe wymagania bezpieczeństwa i metody badań huśtawek
- PN-EN 1176-6+AC:2019-03 Wyposażenie placów zabaw i nawierzchnie -- Część 6:
Dodatkowe szczegółowe wymagania bezpieczeństwa i metody badań urządzeń kołyszących
- PN-EN 1176-3 Wyposażenie placów zabaw i nawierzchnie. Część 3: Dodatkowe wymagania bezpieczeństwa i metody badań zjeżdżalni.
- PN-EN 1176-7 Wyposażenie placów zabaw i nawierzchnie. Część 7: Wytyczne instalowania, sprawdzania, konserwacji i eksploatacji.
- PN-EN 1176-10 Wyposażenie placów zabaw i nawierzchnie. Część 10: Dodatkowe wymagania bezpieczeństwa i metody badań całkowicie obudowanych urządzeń do zabaw.
- PN-EN 1177 - Nawierzchnie placów zabaw amortyzujące upadki. Wyznaczanie krytycznej wysokości upadku.

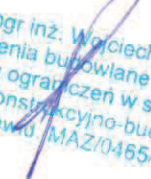
mgr inż. Wojciech Błaszczak
Uprawnienia budowlane do projektowania
bez ograniczeń w specjalności
konstrukcyjno-budowlanej
nr ewid. MAZ/0465/PBKb/18

KOPIA MAPY ZASADNICZEJ
obr. Podol-Borowicki 0001: dz. 293/20
SKALA 1:500



URZĄD MIASTA PŁOCKA
Wydział Strategii, Architektury i Urbanistyki
Referat Administracji
Architektoniczno - Budowlanej
09-400 Plock, pl. Stary Rynek 1

- PLAC ZABAW DLA DZIECI 3-4 LATA**
- 1-karuzela krzyżowa
 - 2-hustawka -bocianie gniazdo
 - 3-hustawka wagowa wózka
 - 4-zestaw wielofunkcyjny (zestaw zamek)
 - 5-piaskownica zamknięta 200x200cm
 - 6-bujki
 - 7-pomost wiszący

- PLAC ZABAW DLA DZIECI 5-7 LAT**
- 8-hustawka bocianie gniazdo
 - 9-karuzela tarczowa
 - 10-zestaw wielofunkcyjny
 - 11-zestaw sprawnościowy
- granica działki 293/20
strefy bezpieczeństwa
nawierzchnia poliuretanowa RAL 6001

✕ stare elementy do demontażu

KOLORYSTYKA

- nawierzchnia poliuretanowa RAL6001
- urządzenia -wg. opisu tech.

za zgodność z
oryginałem


Nazwa organu prowadzącego
PŁOCKI WZROST
Biuro Inżynierskie i Kartograficzne
Identyfikator ewidencyjny
materiału zasobu
Nazwa materiału zasobu
Data wyemitowania kopii
materiału zasobu
Imię, nazwisko i podpis
osoby reprezentującej organ

PREZYDENT MIASTA PŁOCKA
P.1462 2010 942
kopia mapy
zasadniczej
proj. 01.03.2022


Z up. Prezydenta Miasta Płocka
Izabela Tomaszewska
INSPEKTOR
Referatu Ewidencji Gruntów i Budynków

Rys. Nr 1	Lokalizacja placów zabaw	Skala 1:500
Tytuł projektu	Budowa placów zabaw w Miejskim przedszkolu nr 37 w Płocku	
Inwestor	Gmina Plock ul. Stary Rynek 1 09-400 Plock	
Obiekt budowlany	Plac zabaw	
Jednostka projektowa	Rzeczoznawca Budowlany mgr inż. Wojciech Błaszczak 09-410 Plock ul. Batalionu Parasol 76	
adres robót	ul. Hubalczyków 5 09-400 Plock Dz. nr 293/20 Obręb 0001 jedn. ew. 146201.1.M.Plock	
projektował	mgr inż. Wojciech Błaszczak	MZ/0465/PBK/18 Up. konslr. bud.
data	25.03.2022	

PLAC ZABAW 5-7 LAT

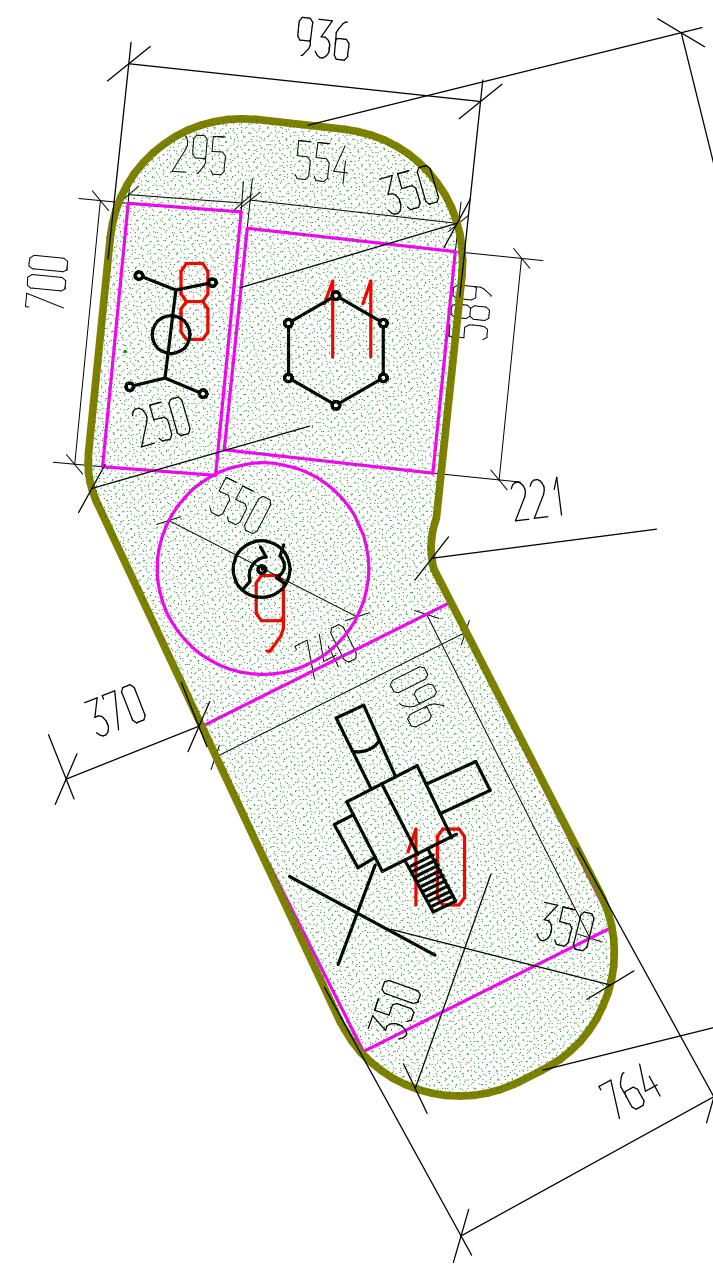

PLAC ZABAW DLA 3-4 LATKÓW

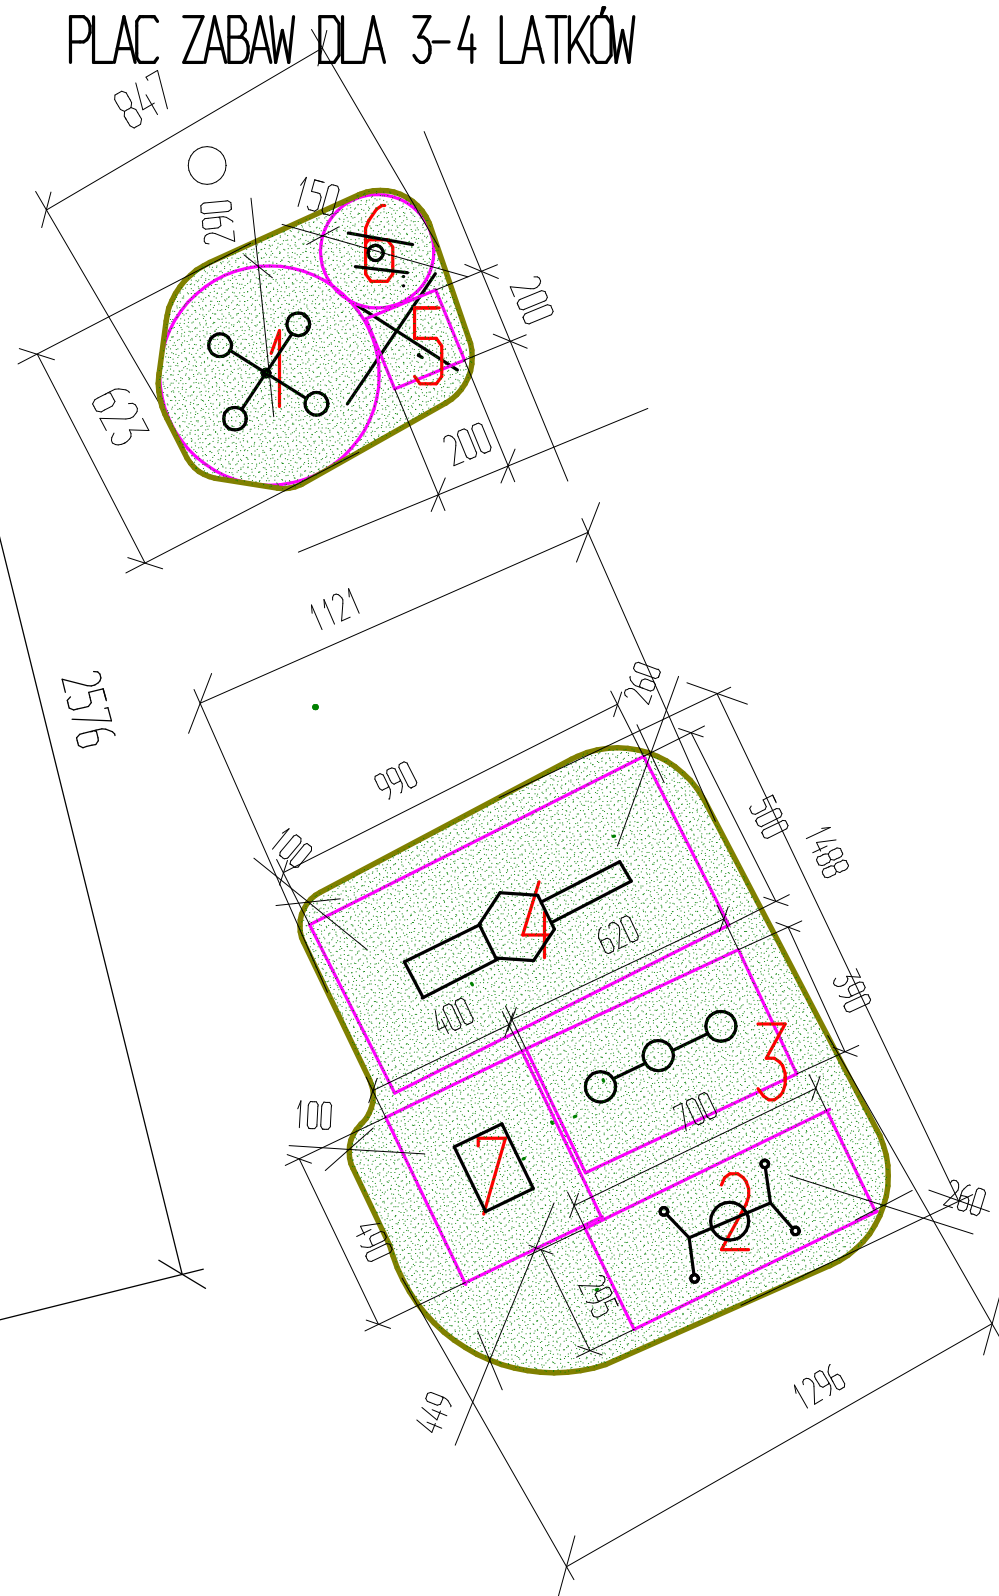
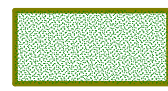



PLAC ZABAW DLA DZIECI 3-4 LATA

- 1-karuzela krzyżowa
- 2-huśtawka -bocianie gniazdo
- 3-huśtawka wagowa ważka
- 4-zestaw wielofunkcyjny (zestaw zamek)
- 5-piaskownica zamknięta 200x200cm
- 6-bujak
- 7-pomost wiszący

PLAC ZABAW DLA DZIECI 5-7 LAT

- 8-huśtawka bocianie gniazdo
- 9-karuzela tarczowa
- 10-zestaw wielofunkcyjny
- 11-zestaw sprawnościowy

-  strefy bezpieczeństwa oznaczone linią
-  nawierzchnia poliuretanowa RAL 6001
-  obłocze betonowe

KOLORYSTYKA


- nawierzchnia poliuretanowa RAL6001
- urządzenia -wg. opisu tech.

Rys. Nr 2	Rzut placów zabaw	Skala 1:200
Tytuł projektu	Budowa placów zabaw w Miejskim przedszkolu nr 37 w Płocku	
Inwestor	Gmina Płock ul. Stary Rynek 1 09-400 Płock	
Obiekt budowlany	Plac zabaw	
Jednostka projektowa	Rzeczoznawca Budowlany mgr inż. Wojciech Błaszczak 09-410 Płock ul. Batalionu Parasol 76	
adres robót	ul. Hubalczyków 5 09-400 Płock Dz. nr 293/20 Obręb 0001 Jedn. ew. 146201_1 M. Płock	
projektował	mgr inż. Wojciech Błaszczak	MAZ/0465/PB/bv/18 Upr. konstr. bud.
data	25.03.2022	

warstwa użytkowa nawierzchniowa
 mieszanka kleju poliuretanowego oraz
 granulatu EPDM gr 10mm w kolorze RAL5014

warstwa anortyzująca -mieszanka kleju poliuretanowego
 i granulatu SBR gr 80mm -WSU 1,5m, dla zestawu sprawnościowego
 nr 11 gr 100mm -WSU 2,00m

podbudwa z kruszywa kamiennego stabilizowanego
 mechanicznie gr 15cm

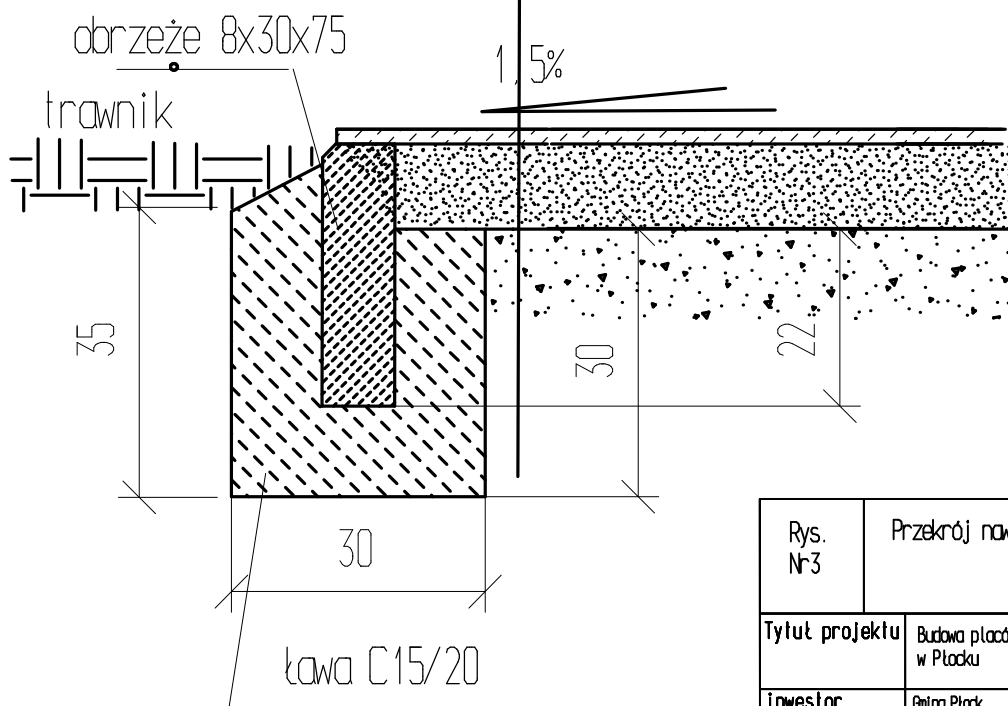

Rys. Nr3	Przekrój nawierzchni	
Tytuł projektu	Budowa placów zabaw w Miejskim przedszkolu nr 37 w Płocku	
inwestor	Gmina Płock ul. Stary Rynek 1 09-400 Płock	
Obiekt budowlany	Plac zabaw	
Jednostka projektowa	Rzeczoznawca Budowlany mgr inż. Wojciech Błaszczak 09-410 Płock ul. Batalionu Parasol 76	
adres robót	ul. Hubalczyków 5 09-400 Płock Dz. nr 293/20 Obręb 0001 jedn ew. 146201_1 M. Płock	
projektował	mgr inż. Wojciech Błaszczak	MAZ/0465/PBKb/18 Upr. konstr. bud
data	25.03.2022	