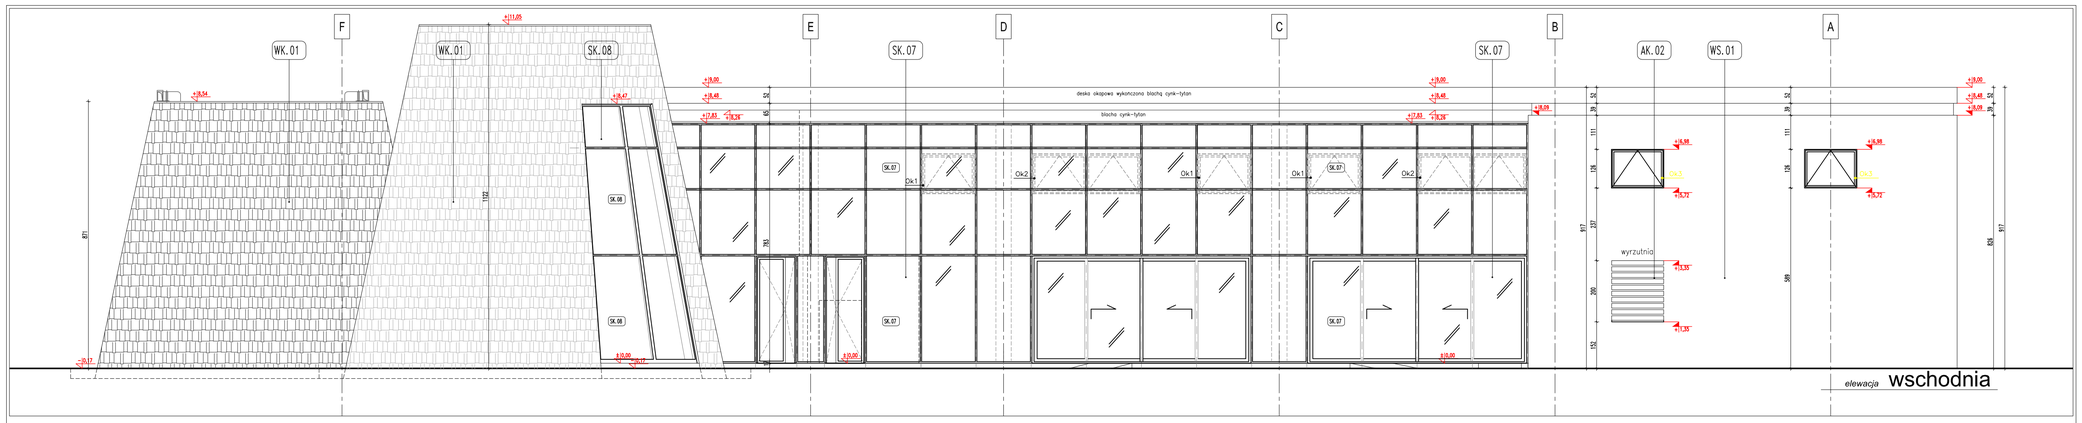

elewacja **wschodnia**

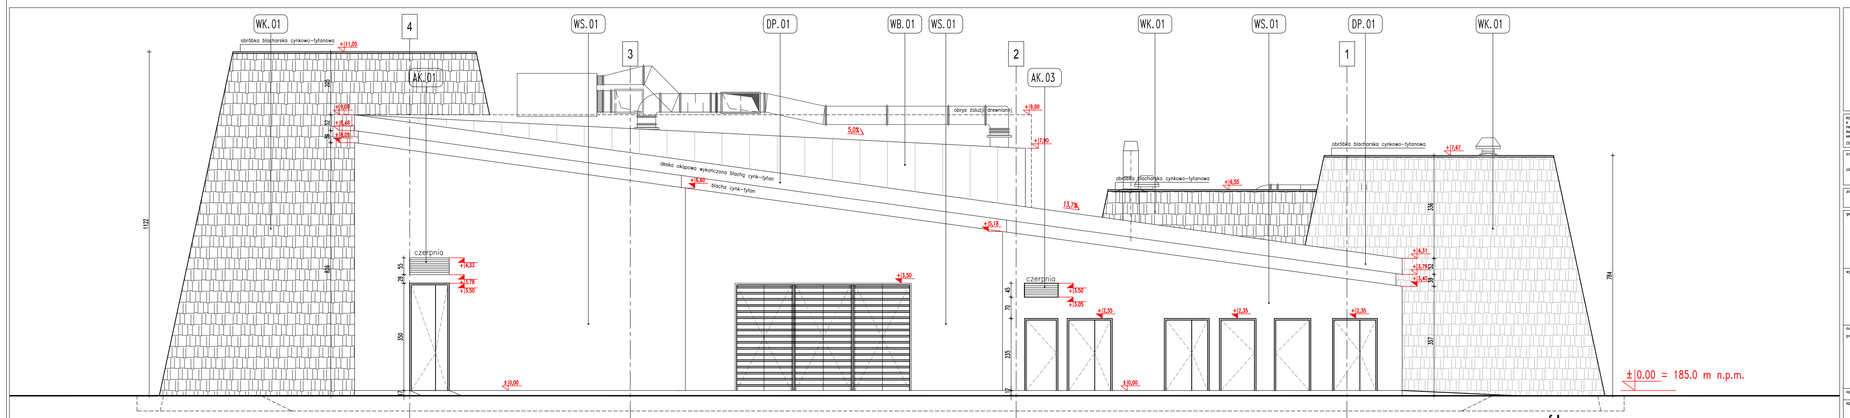

elewacja **północna**

uwagi:

ROZPOWSZECHNIANIE NINIEJSZEGO OPRACOWANIA, ZA WYJĄTKIEM PRZEWIDZIANYCH PRZEPISAMI PRAWA, A TAKŻE KOPIOWANIE, WPROWADZANIE DO PAMIĘCI KOMPUTERA, PRZETWARZANIE W SZCZEGÓLNOŚCI TEKSTU, W TYM ELEKTRONICZNEJ, WIELOKROTNEJ, POTOWYCH, REPROGRAFICZNEJ, PRZEDRUKU, ZWIELOKROTNIANIE, ZMIANA, BEZ ZGODY AUTORA JEST ZABRONIONE I PODLEGA ODPOWIEDZIALNOŚCI KARNEJ Z WOJ. ART.116,117,118 USTAWY Z DNIA 4 LUTEGO 1994 R. O PRAWIE AUTORSKIM I PRAWACH POKREWNYCH. DZ.U. NR 24, POZ.83 Z 1994 R.)

zadanie:	DZIECIĘCY DOM KULTURY im. KOZIOŁKA MATOŁKA W PACANOWIE
obiekt:	DZIECIĘCY DOM KULTURY im. KOZIOŁKA MATOŁKA W PACANOWIE
zlecenidawca:	EUROPEJSKIE CENTRUM BAJKI im. KOZIOŁKA MATOŁKA W PACANOWIE
kierownik:	
generalny projektant:	Kulczyński Architekt ul. ZGODA 4 m. 6, 00-018 WARSZAWA tel./fax 827 29 19 tel. 828 22 00
wykonawca projektu:	j.w.
autorzy: projektant generalny:	arch. Bogdan Kulczyński SA/2645/2, WA/0224/ARW/87
projektanci:	arch. Bogdan Kulczyński arch. Włodzimierz Dyl arch. Maksymilian Ziółkowski
opracował:	arch. Maksymilian Ziółkowski
sprawdził:	-
schematy:	
tytuł rysunku:	ELEWACJE
branża:	ARCHITEKTURA
fazy:	PROJEKT WYKONAWCZY

nr projektu	rodzaj fazy	obiekt	nr rysunku	rewizja	data edycji	arkusz	skala
04.17	PWY	-	AR-04-01	00	15.12	1/1	1:50

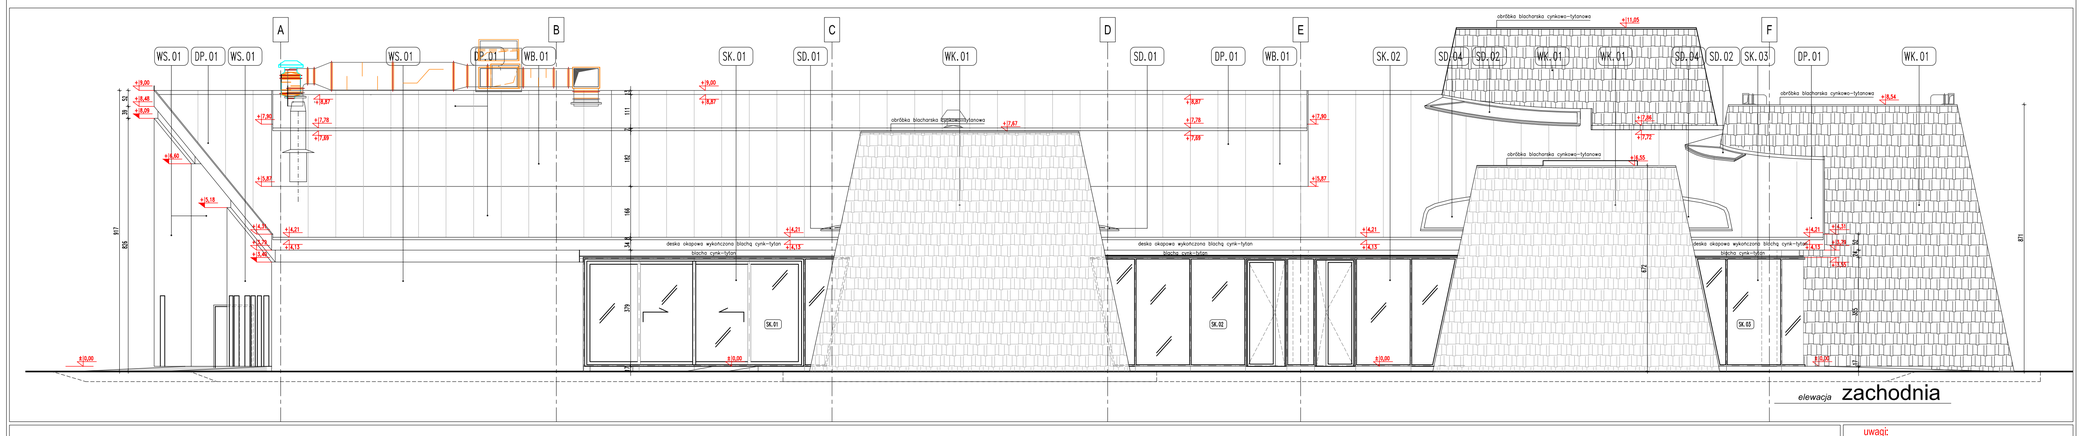

elewacja **zachodnia**

uwagi:

ROZPOWSZECHNIANIE NINIEJSZEGO OPRACOWANIA, ZA WYJĄTKIEM PRZEWIDZIANYCH PRZEPISAMI PRAWA, A TAKŻE KOPIOWANIE, WPROWADZANIE DO PAMIĘCI KOMPUTERA, PRZETWARZANIE W SZCZEGÓLNOŚCI TEKSTU, W TYM ELEKTRONICZNEJ, WIELOKROTNEJ, POTOWYCH, REPROGRAFICZNEJ, PRZEDRUKU, ZWIELOKROTNIANIE, ZMIANA, BEZ ZGODY AUTORA JEST ZABRONIONE I PODLEGA ODPOWIEDZIALNOŚCI KARNEJ Z WOJ. ART.116,117,118 USTAWY Z DNIA 4 LUTEGO 1994 R. O PRAWIE AUTORSKIM I PRAWACH POKREWNYCH. DZ.U. NR 24, POZ.83 Z 1994 R.)

zadanie:	DZIECIĘCY DOM KULTURY im. KOZIOŁKA MATOŁKA W PACANOWIE
obiekt:	DZIECIĘCY DOM KULTURY im. KOZIOŁKA MATOŁKA W PACANOWIE
zlecenidawca:	EUROPEJSKIE CENTRUM BAJKI im. KOZIOŁKA MATOŁKA W PACANOWIE
kierownik:	
generalny projektant:	Kulczyński Architekt ul. ZGODA 4 m. 6, 00-018 WARSZAWA tel./fax 827 29 19 tel. 828 22 00
wykonawca projektu:	j.w.
autorzy: projektant generalny:	arch. Bogdan Kulczyński SA/2645/2, WA/0224/ARW/87
projektanci:	arch. Bogdan Kulczyński arch. Włodzimierz Dyl arch. Maksymilian Ziółkowski
opracował:	arch. Maksymilian Ziółkowski
sprawdził:	-
schematy:	
tytuł rysunku:	ELEWACJE
branża:	ARCHITEKTURA
fazy:	PROJEKT WYKONAWCZY

nr projektu	rodzaj fazy	obiekt	nr rysunku	rewizja	data edycji	arkusz	skala
04.17	PWY	-	AR-04-02	00	15.12	1/1	1:50

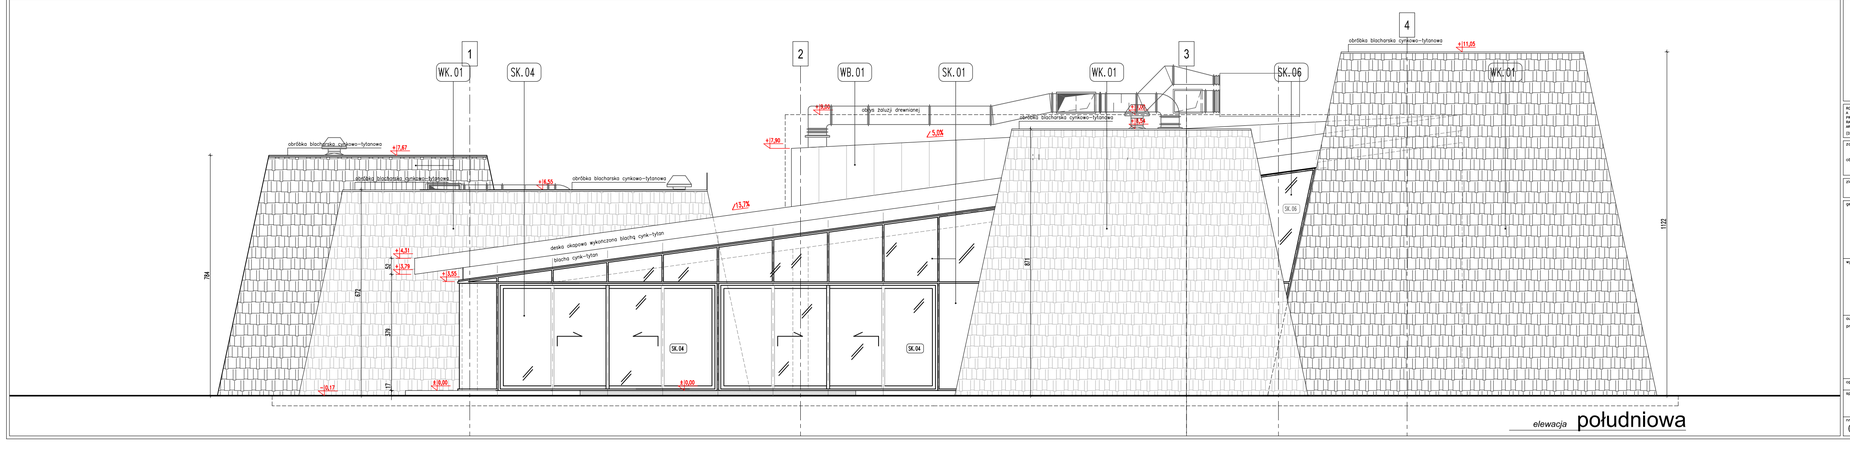

elewacja **południowa**