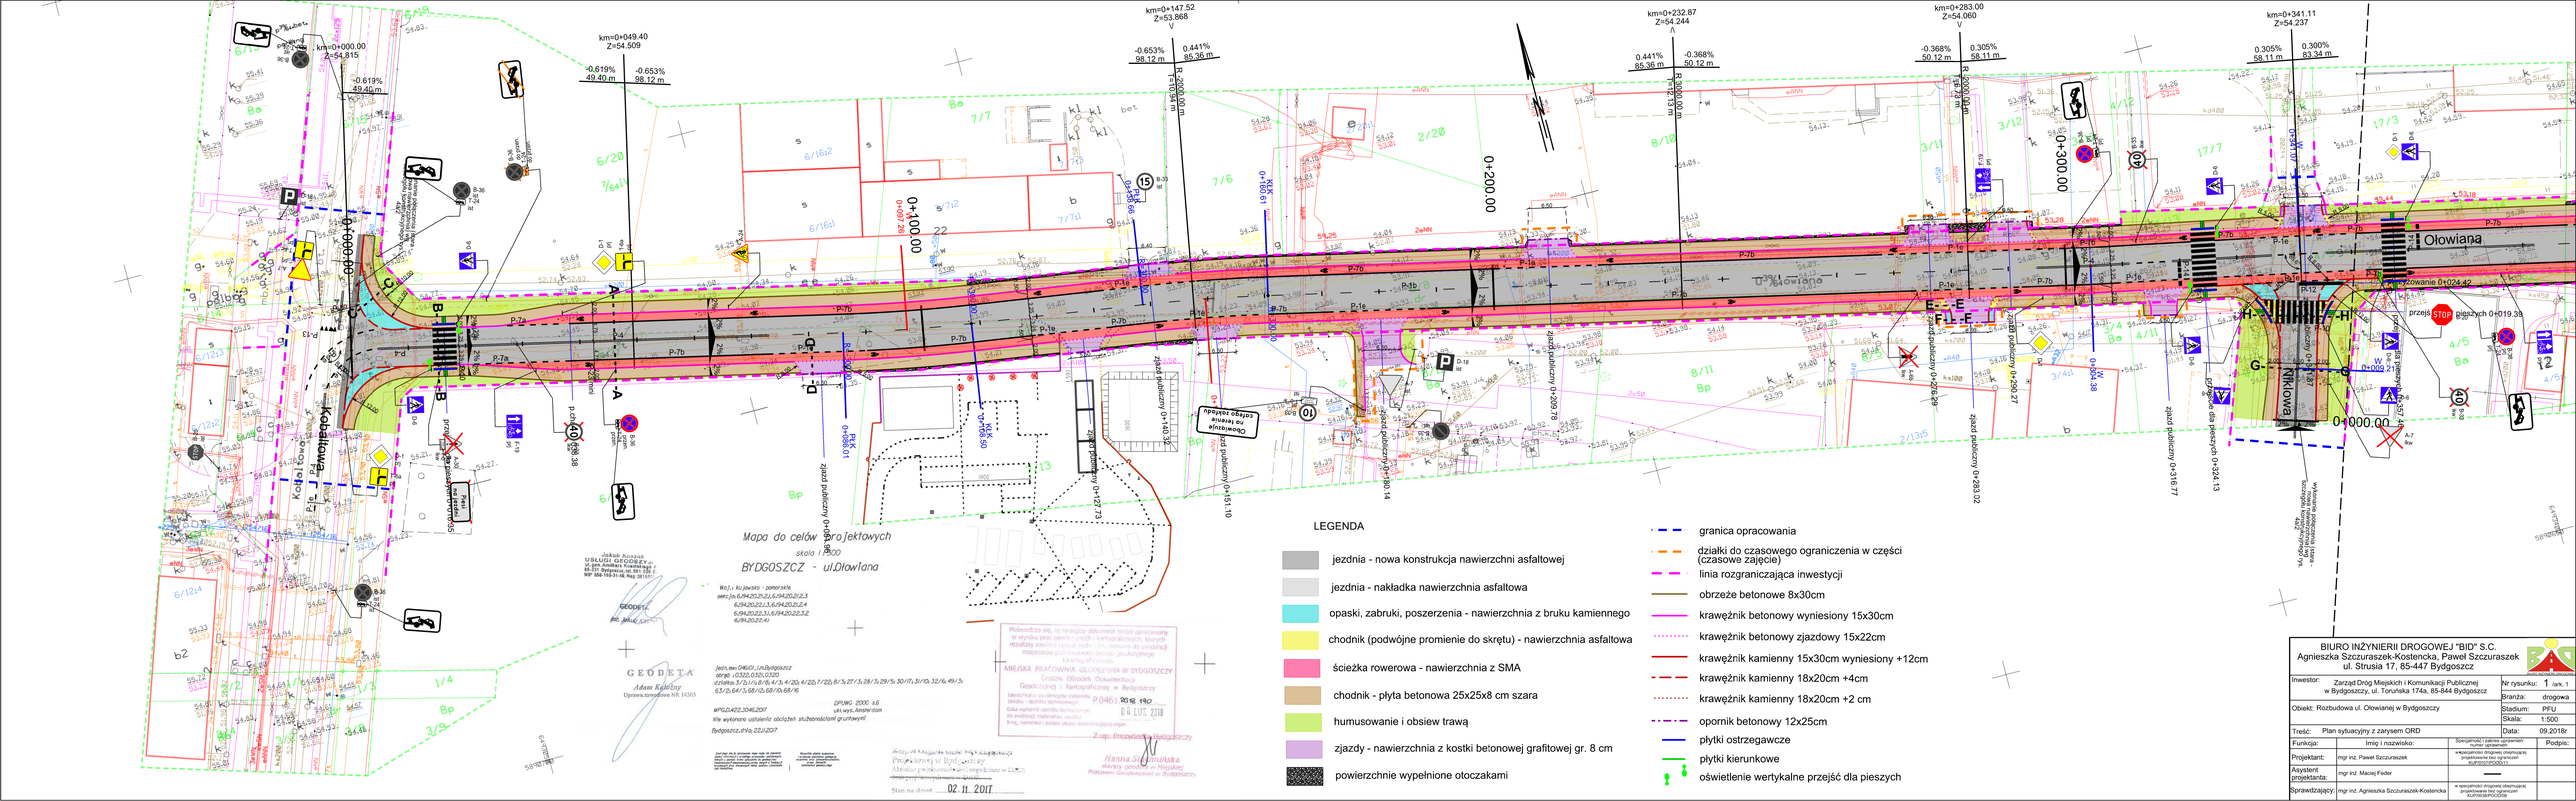
km=0+000.00
Z=54.815
km=0+049.40
Z=54.509
km=0+147.52
Z=53.868
km=0+232.87
Z=54.244
km=0+283.00
Z=54.060
km=0+341.11
Z=54.237
-0.619%
49.40 m
-0.653%
98.12 m
0.441%
85.36 m
-0.368%
50.12 m
0.305%
58.11 m
0.300%
83.34 m
R=2000.00 m
T=103.84 m
R=2000.00 m
T=103.84 m
R=2000.00 m
T=103.84 m
0+000.00
0+100.00
0+200.00
0+300.00
Kobaltowa
Ołowiana
Niklowa
przejście dla pieszych 0+024.42
przejście dla pieszych 0+019.39
przejście dla pieszych 0+324.13
zjazd publiczny 0+127.73
zjazd publiczny 0+160.32
zjazd publiczny 0+150.10
zjazd publiczny 0+209.78
zjazd publiczny 0+260.27
zjazd publiczny 0+281.02
zjazd publiczny 0+316.77
zjazd publiczny 0+304.39
Chodnik o szerokości zmiennej
Chodnik o szerokości zmiennej
Mapa do celów projektowych
skala 1:500
BYDGOSZCZ - ul.Ołowiana
GEODETA
Adam Kaliszky
Uprawnienia zawodowe NR 14365
Jakub Koszuk
USŁUGI GEODEZYJNE
ul. gen. Władysława Andersa 9
86-301 Brzozowica, tel. 691 139 0
NIP 866-165-31-18, Regon 361651
LEGENDA
jezdnia - nowa konstrukcja nawierzchni asfaltowej
jezdnia - nakładka nawierzchnia asfaltowa
opaski, zabruki, poszerzenia - nawierzchnia z bruku kamiennego
chodnik (podwójne promienie do skrętu) - nawierzchnia asfaltowa
ścieżka rowerowa - nawierzchnia z SMA
chodnik - płyta betonowa 25x25x8 cm szara
humusowanie i obsiew trawą
zjazdy - nawierzchnia z kostki betonowej grafitowej gr. 8 cm
powierzchnie wypełnione otoczakami
granica opracowania
działki do czasowego ograniczenia w części (czasowe zajęcie)
linia rozgraniczająca inwestycji
obrzeże betonowe 8x30cm
krawężnik betonowy wyniesiony 15x30cm
krawężnik betonowy zjazdowy 15x22cm
krawężnik kamienny 15x30cm wyniesiony +12cm
krawężnik kamienny 18x20cm +4cm
krawężnik kamienny 18x20cm +2 cm
opornik betonowy 12x25cm
płytki ostrzegawcze
płytki kierunkowe
oświetlenie wertykalne przejść dla pieszych
Przedwodzie się, że niniejszy dokument został opracowany w wyniku prac geodezyjno-kartograficznych, których rezultaty zawarto m.in. w zasobach, wskazane do zgodności materiałów państwowego zasobu geodezyjnego i kartograficznego
MIEJSKA PRACOWNIA GEODEZYJNA W BYDGOSZCZY
Gródek Ośrodek Dokumentacji Geodezyjnej i Kartograficznej w Bydgoszczy
Identyfikator zaświadczenia materiału zasobu - numer techniczny: P.0461
Data nadania/ uzyskania zaświadczenia: 6 LUT. 2018
Nr ewidencji materiałów zasobu: 6/18
Imię, nazwisko i podpis osoby wydającej zaświadczenie
Z up. Prezydenta Bydgoszczy
Hanna Szymańska
starszy geodeta w Miejskiej Pracowni Geodezyjnej w Bydgoszczy
Projektowy w Bydgoszczy
Stan na dzień 02. II. 2018
BIURO INŻYNIERII DROGOWEJ "BID" S.C.
Agnieszka Szczuraszek-Kostencka, Paweł Szczuraszek
ul. Strusia 17, 85-447 Bydgoszcz
Inwestor: Zarząd Dróg Miejskich i Komunikacji Publicznej w Bydgoszczy, ul. Toruńska 174a, 85-844 Bydgoszcz
Obiekt: Rozbudowa ul. Ołowianej w Bydgoszczy
Treść: Plan sytuacyjny z zarysem ORD
Nr rysunku: 1 / ark. 1
Branża: drogowa
Stadium: PFU
Skala: 1:500
Data: 09.2018r
Funkcja: Imię i nazwisko: Specjalność i zakres uprawnień, numer uprawnień: Podpis:
Projektant: mgr inż. Paweł Szczuraszek w specjalności drogowej bez ograniczeń KUP/0020/PWOD/11
Asystent projektanta: mgr inż. Maciej Feder
Sprawdzający: mgr inż. Agnieszka Szczuraszek-Kostencka w specjalności drogowej bez ograniczeń KUP/0019/PWOD/08