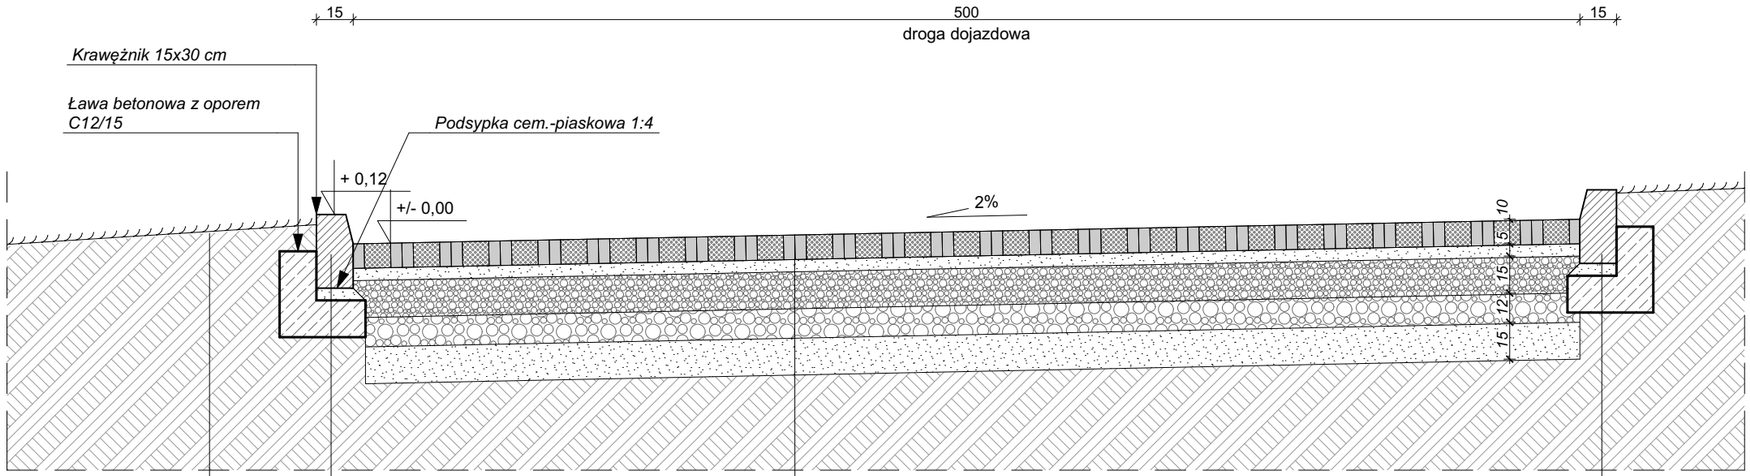

Trawa naturalna
Grunt rodzimy

Płyty ażurowe 60x40x10 cm
Zasypka otworów w płytach ażurowych - grys 2/5 mm
Podsypka cementowo-piaskowa 1:4 o gr. 5 cm
Podbudowa z kruszywa łamanego stab. mech. 0/31,5 mm o gr. 15 cm
Podbudowa z kruszywa łamanego stab. mech. 0/63 mm o gr. 12 cm
Warstwa odsączająca z piasku o gr. 15 cm
Grunt rodzimy

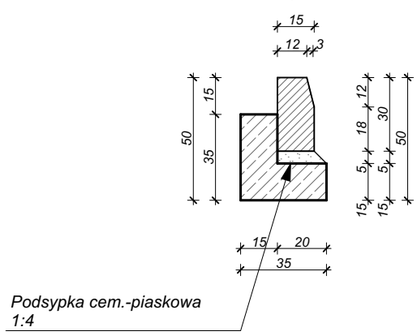

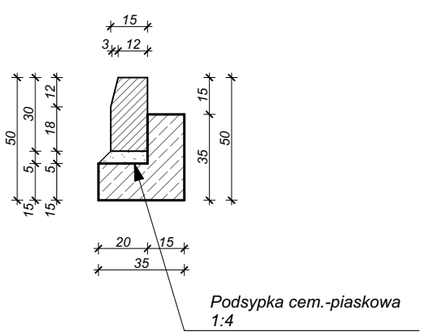

UWAGA! WSZYSTKIE WYMIARY POWINNY BYĆ SPRAWDZONE PRZED ROZPOCZĘCIEM ROBÓT!

TEMAT ADRES	Projekt kompleksu garaży i parkingów przy ul. Szyb Andrzeja w Rudzie Śląskiej Ruda Śląska, ul. Szyb Andrzeja, działka nr. 2701/181				
TREŚĆ RYS.	**Przekrój przez drogę dojazdową**				
INWESTOR	Miasto Ruda Śląska				
BRANŻA	BUDOWLANA				
	IMIĘ I NAZWISKO	NR UPRAW.	PODPIS	SKALA	NR RYS.
PROJEKTANT	mgr inż. arch. Joanna Klajmon-Rusin	37/04/SLOKK/II		1:25	7

ARCHITEKTONICZNE STUDIO PROJEKTOWE - JOANNA KLAJMON - RUSIN
41-605 ŚWIĘTOCHŁOWICE , UL. BOLESŁAWA CHROBREGO 17; TEL.KOM.: 501 638 498