
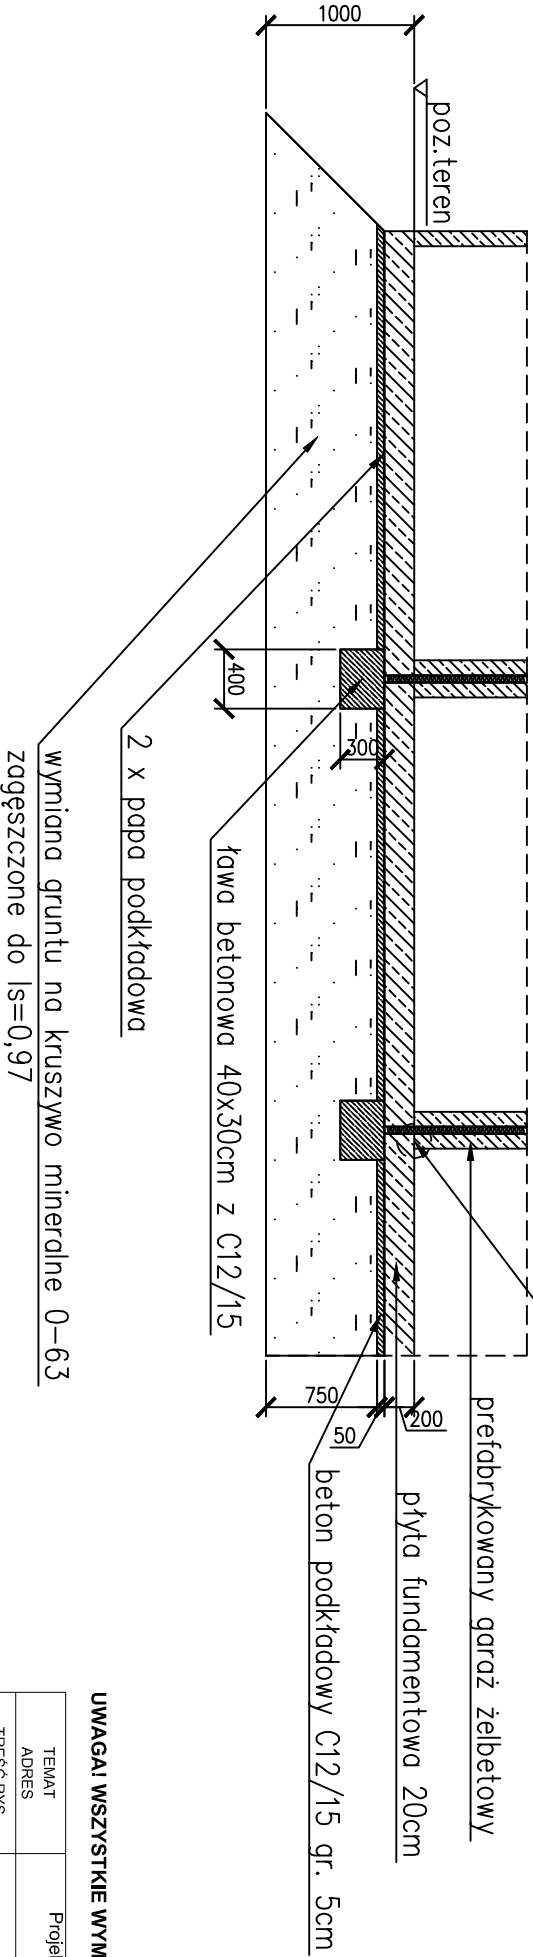


SZALUNEK

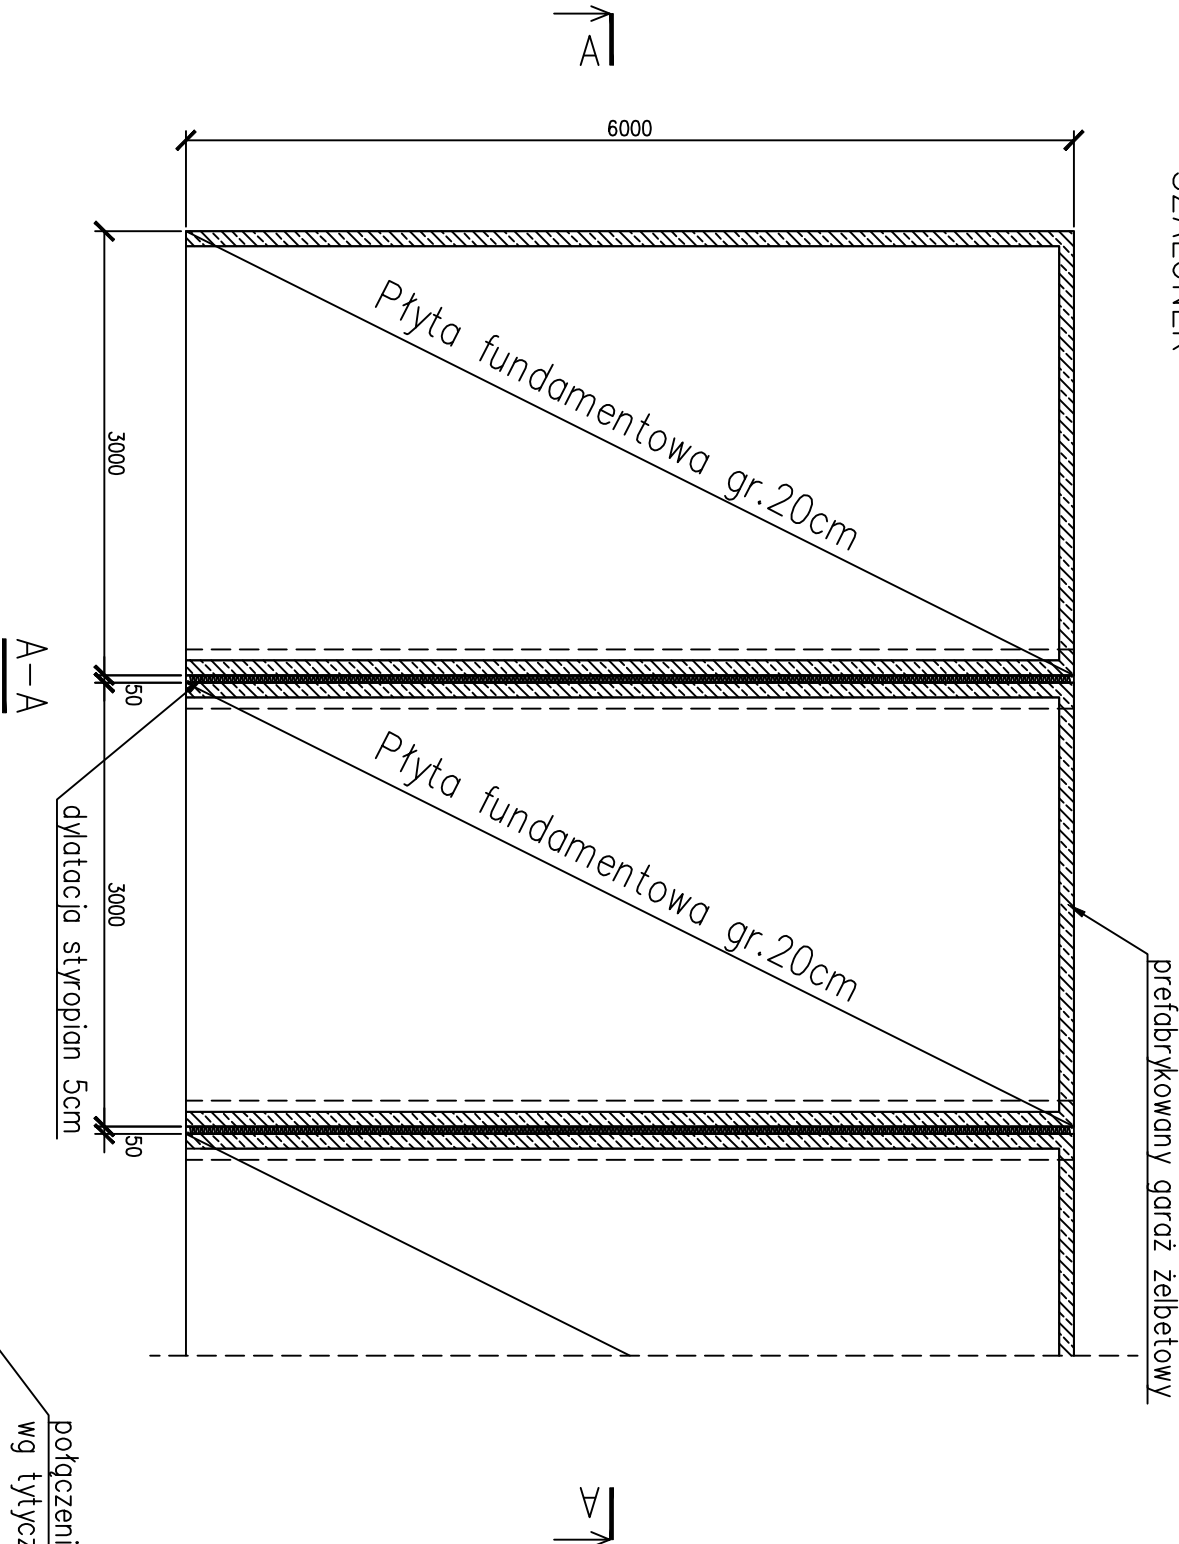

UWAGA! WSZYSTKIE WYMIARY POWINNY BYĆ SPRAWDZONE PRZED ROZPOCZĘCIEM ROBÓT!

TEMAT	Projekt kompleksu garaży i parkingów przy ul. Szyb Andrzeja w Rudzie Śląskiej			
ADRES	Ruda Śląska, ul. Szyb Andrzeja, działka nr. 2701/181.			
TREŚĆ RYS.	SZALUNEK FUNDAMENTU GARAŻU			
INWESTOR	MIASTO RUDA ŚLĄSKA			
ZARZĄDCA				
BRANŻA	PROJEKT TECHNICZNY - KONSTRUKCJA			
	IMIĘ I NAZWISKO	NR UPRAW.	PODPIS	SKALA
PROJEKTANT	mgr inż. Wojciech Pletrzak	SLK/4427/PWOK/12		1:50
				K1