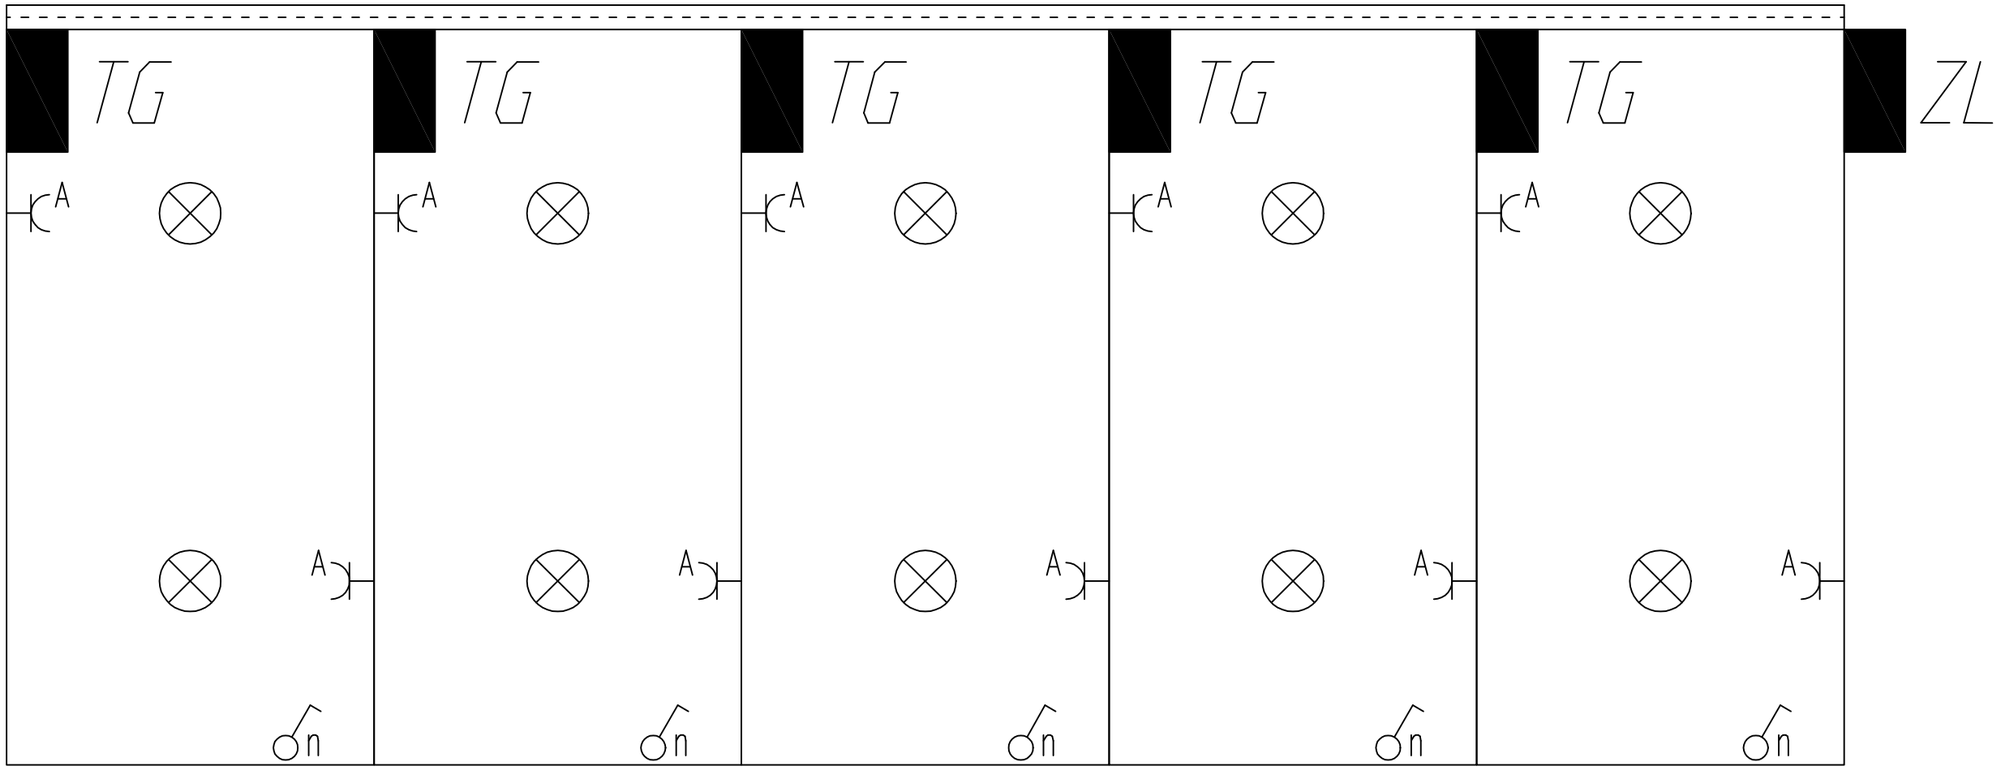

Do każdej TG należy doprowadzić kabel YKY 3x10

TEMAT ADRES	Koncepcja kompleksu garaży i parkingów przy ul. Szyb Andrzeja w Rudzie Śląskiej Ruda Śląska, ul. Szyba Andrzeha, działka nr. 2701/181				
TREŚĆ RYS.	**Plan instalacji elektrycznej w garażach**				
INWESTOR	MIASTO RUDA ŚLĄSKA, UL. PLAC JANA PAWŁA II, 41 -700 RUDA ŚLĄSKA				
BRANŻA	ELEKTRYCZNA				
	IMIĘ I NAZWISKO	NR UPRAW.	PODPIS	SKALA	NR RYS.
PROJEKTANT	mgr inż. Łukasz Marcinkowski	SLK/7788/PWBE/18		-	E-19
OPRACOWUJĄCY	mgr inż. Michał Botor				

asp
ARCHITEKTONICZNE STUDIO PROJEKTOWE - JOANNA KLAJMON - RUSIN
41-605 ŚWIĘTOCHŁOWICE , UL. BOLESŁAWA CHROBREGO 17; TEL.KOM.: 501 638 498