


Budowa kompleksu garaży i parkingów przy ul. Szyb Andrzerja w Rudzie Śląskiej nr dz. 2701/181	Zestaw złączowo-pomiarowy ZL5 schemat ideowy	Nr. projektu:		C		F		
		Nr. rysunku:	E-8	B		E		
				A	Michał Botor	D		
		Data:	19.11.2021	Autor:	Łukasz Morsinkowski	Nr. akurusa:	1 / 2	

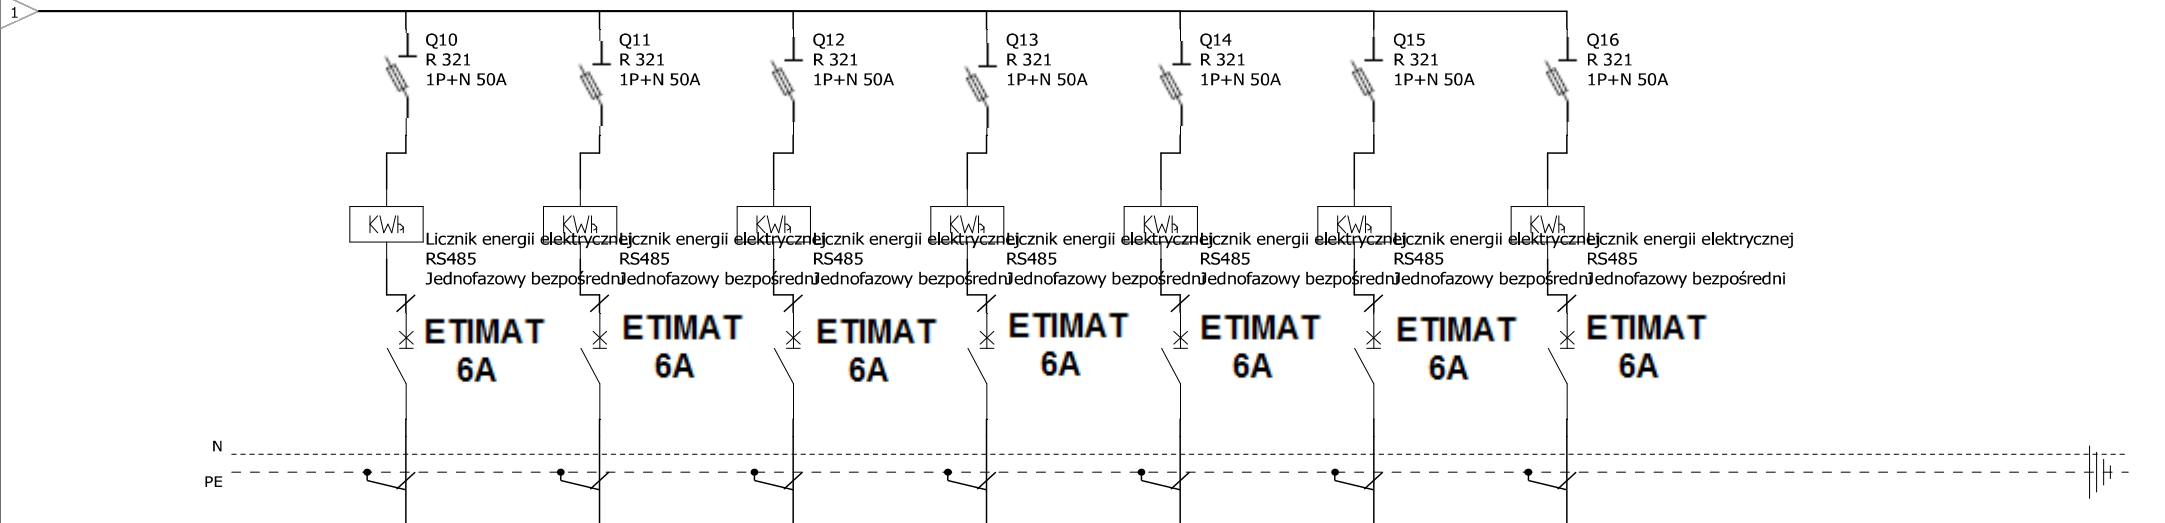

Oznaczenie urządzenia	Q8	Q9	Q10	Q11	Q12	Q13	Q14		
Oznaczenie zacisku									
Opis	zasilanie boksu garażowego	zasilanie boksu garażowego	zasilanie boksu garażowego	zasilanie boksu garażowego	zasilanie boksu garażowego	zasilanie boksu garażowego	zasilanie boksu garażowego		
Moc									
Długość kabla									
Przekrój przewodu	3X10	3X10	3X10	3X10	3X10	3X10	3X10		
Typ kabla	YKY	YKY	YKY	YKY	YKY	YKY	YKY		
Typ izolacji kabla									