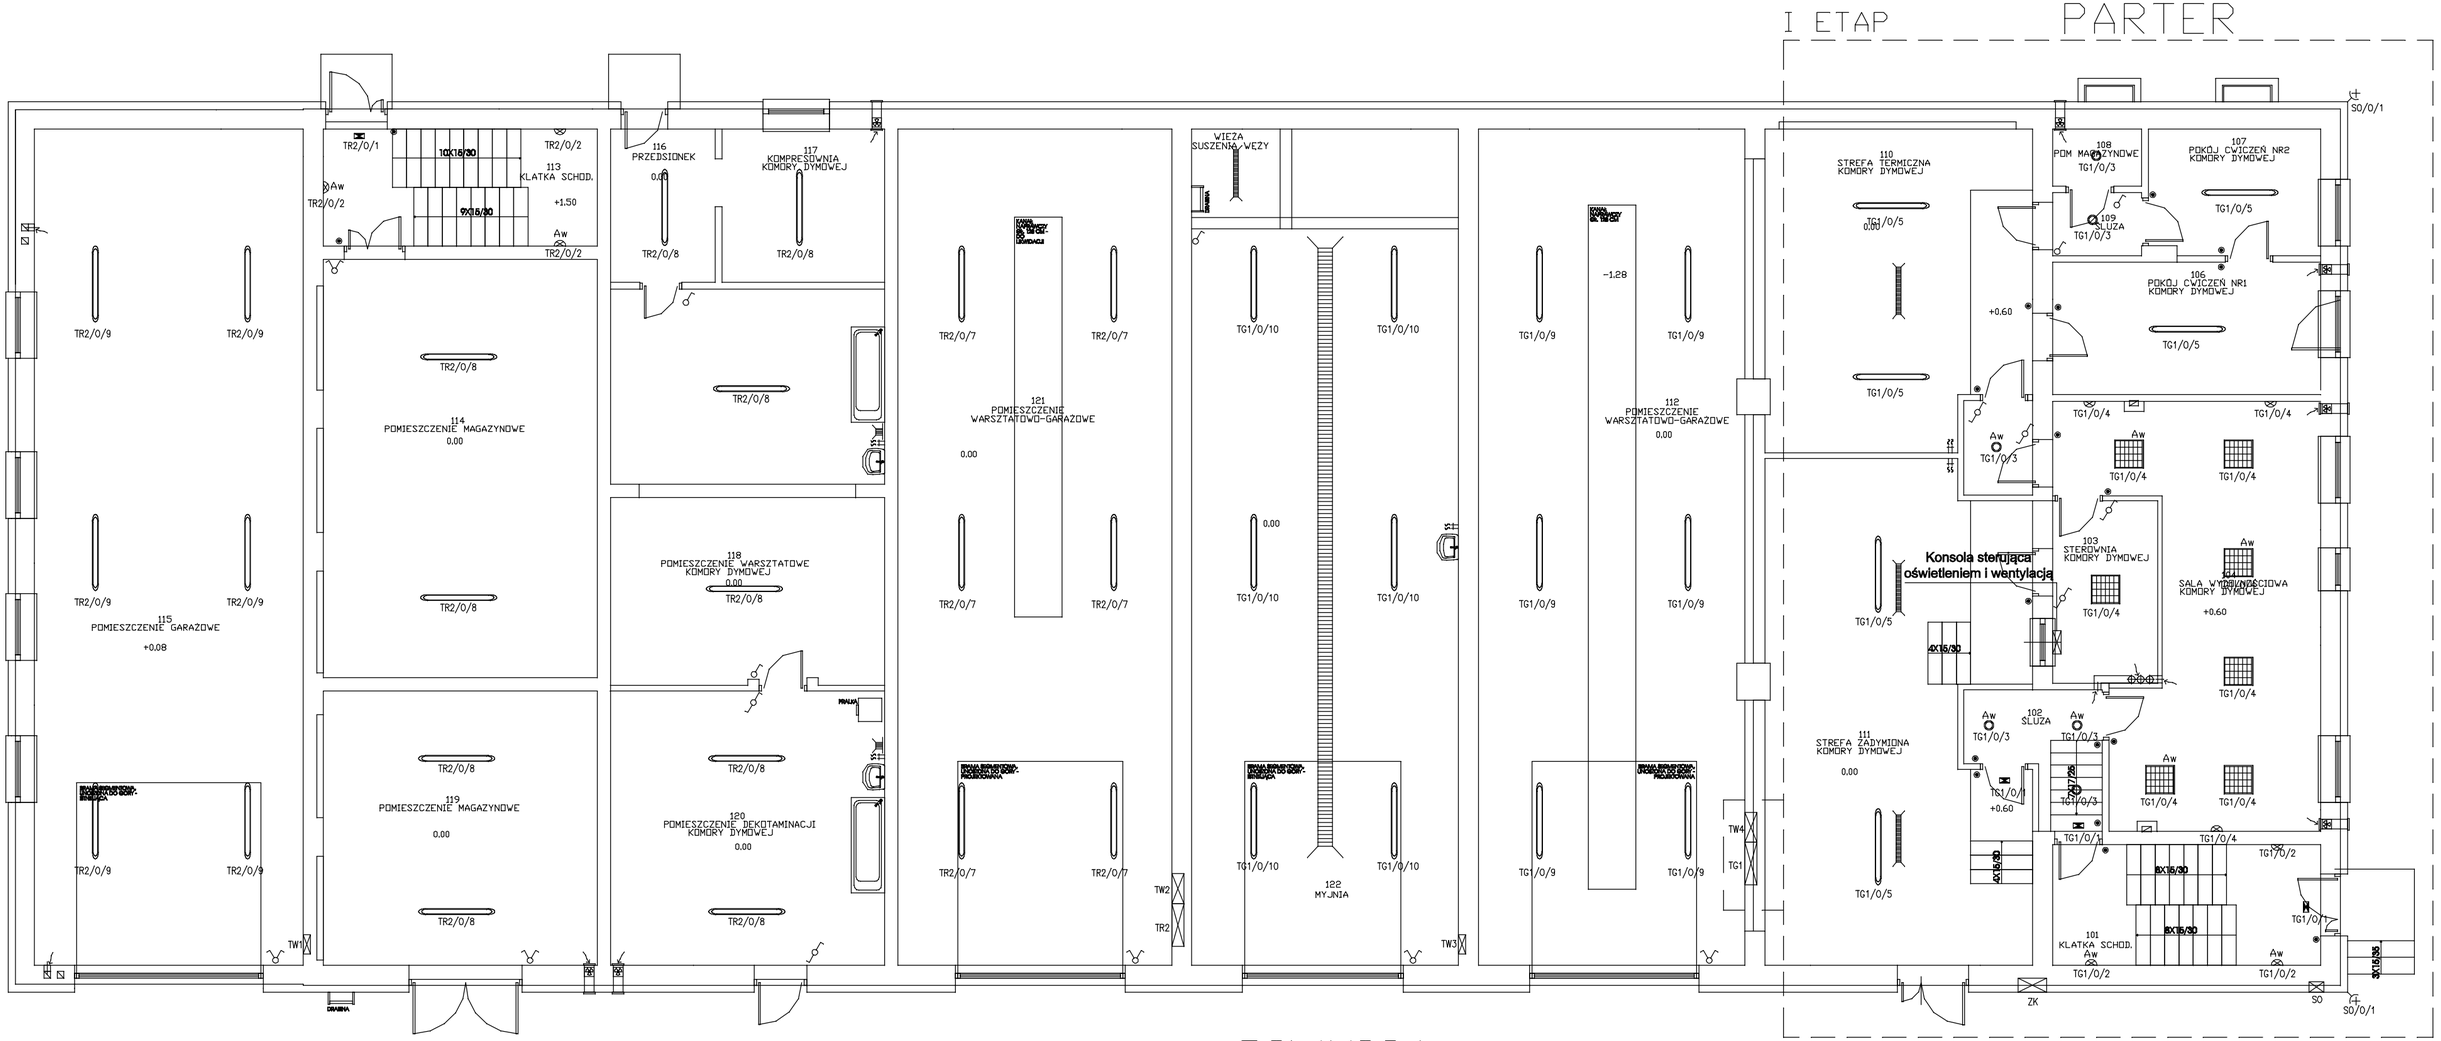

	Oprawa świetlówkowa IP65 2x58W
	Oprawa świetlówkowa rastrowa 4x18W w wykonaniu p/t
	Oprawa energooszczędna ścienna 2x13W
⊗	Oprawa energooszczędna 2x13W
	Oprawa energooszczędna 2x18W typu downlights n/t
	Oprawa oświetlenia ewakuacyjnego - piktogram
-(x	Oprawa oświetlenia zewnętrznego
Aw	Oprawa z modułem oświetlenia awaryjnego

Zastosowano ochronę przeciwporażeniową poprzez szybkie samoczynne wyłączenie zasilania
Zgodnie z normą PN-IEC 60364-4-41
układ sieciowy TN - S

NOWA

PRYWATNA PRACOWNIA PROJEKTOWA
ARCHITEKT JACEK NOWICKI
64-100 LESZNO ULICA OGRODOWA 53,
TEL. 65 5509421 | 600 540067

PRZEBUDOWA BUDYNKU WARSZTATOWO-MAGAZYNOWEGO NA POTRZEBY WYKONANIA KOMORY DYMOWEJ

INWESTOR:	KOMENDA WOJEWÓDZKA STRAŻY POŻARNEJ W POZNANIU	
ADRES INWESTYCJI:	64-100 LESZNO UL. OGRODNA 19, dz. nr 71/7	
PROJEKTOWAŁ:	inż. Zenon Flindera nr upr. BSO/WL/1a	
SPRAWDZIŁ:	inż. Kazimierz Pawlicki nr upr. BSO/WL/1a	
Instalacja oświetlenia - rzut parteru		skala 1:100
BRANŻA:	ELEKTRYCZNA	RYS. NR 1/E
DATA WYKONANIA:	MARZEC 2013	str.