RZUT DACHU
i MASZYNOWNI
1:200 A1

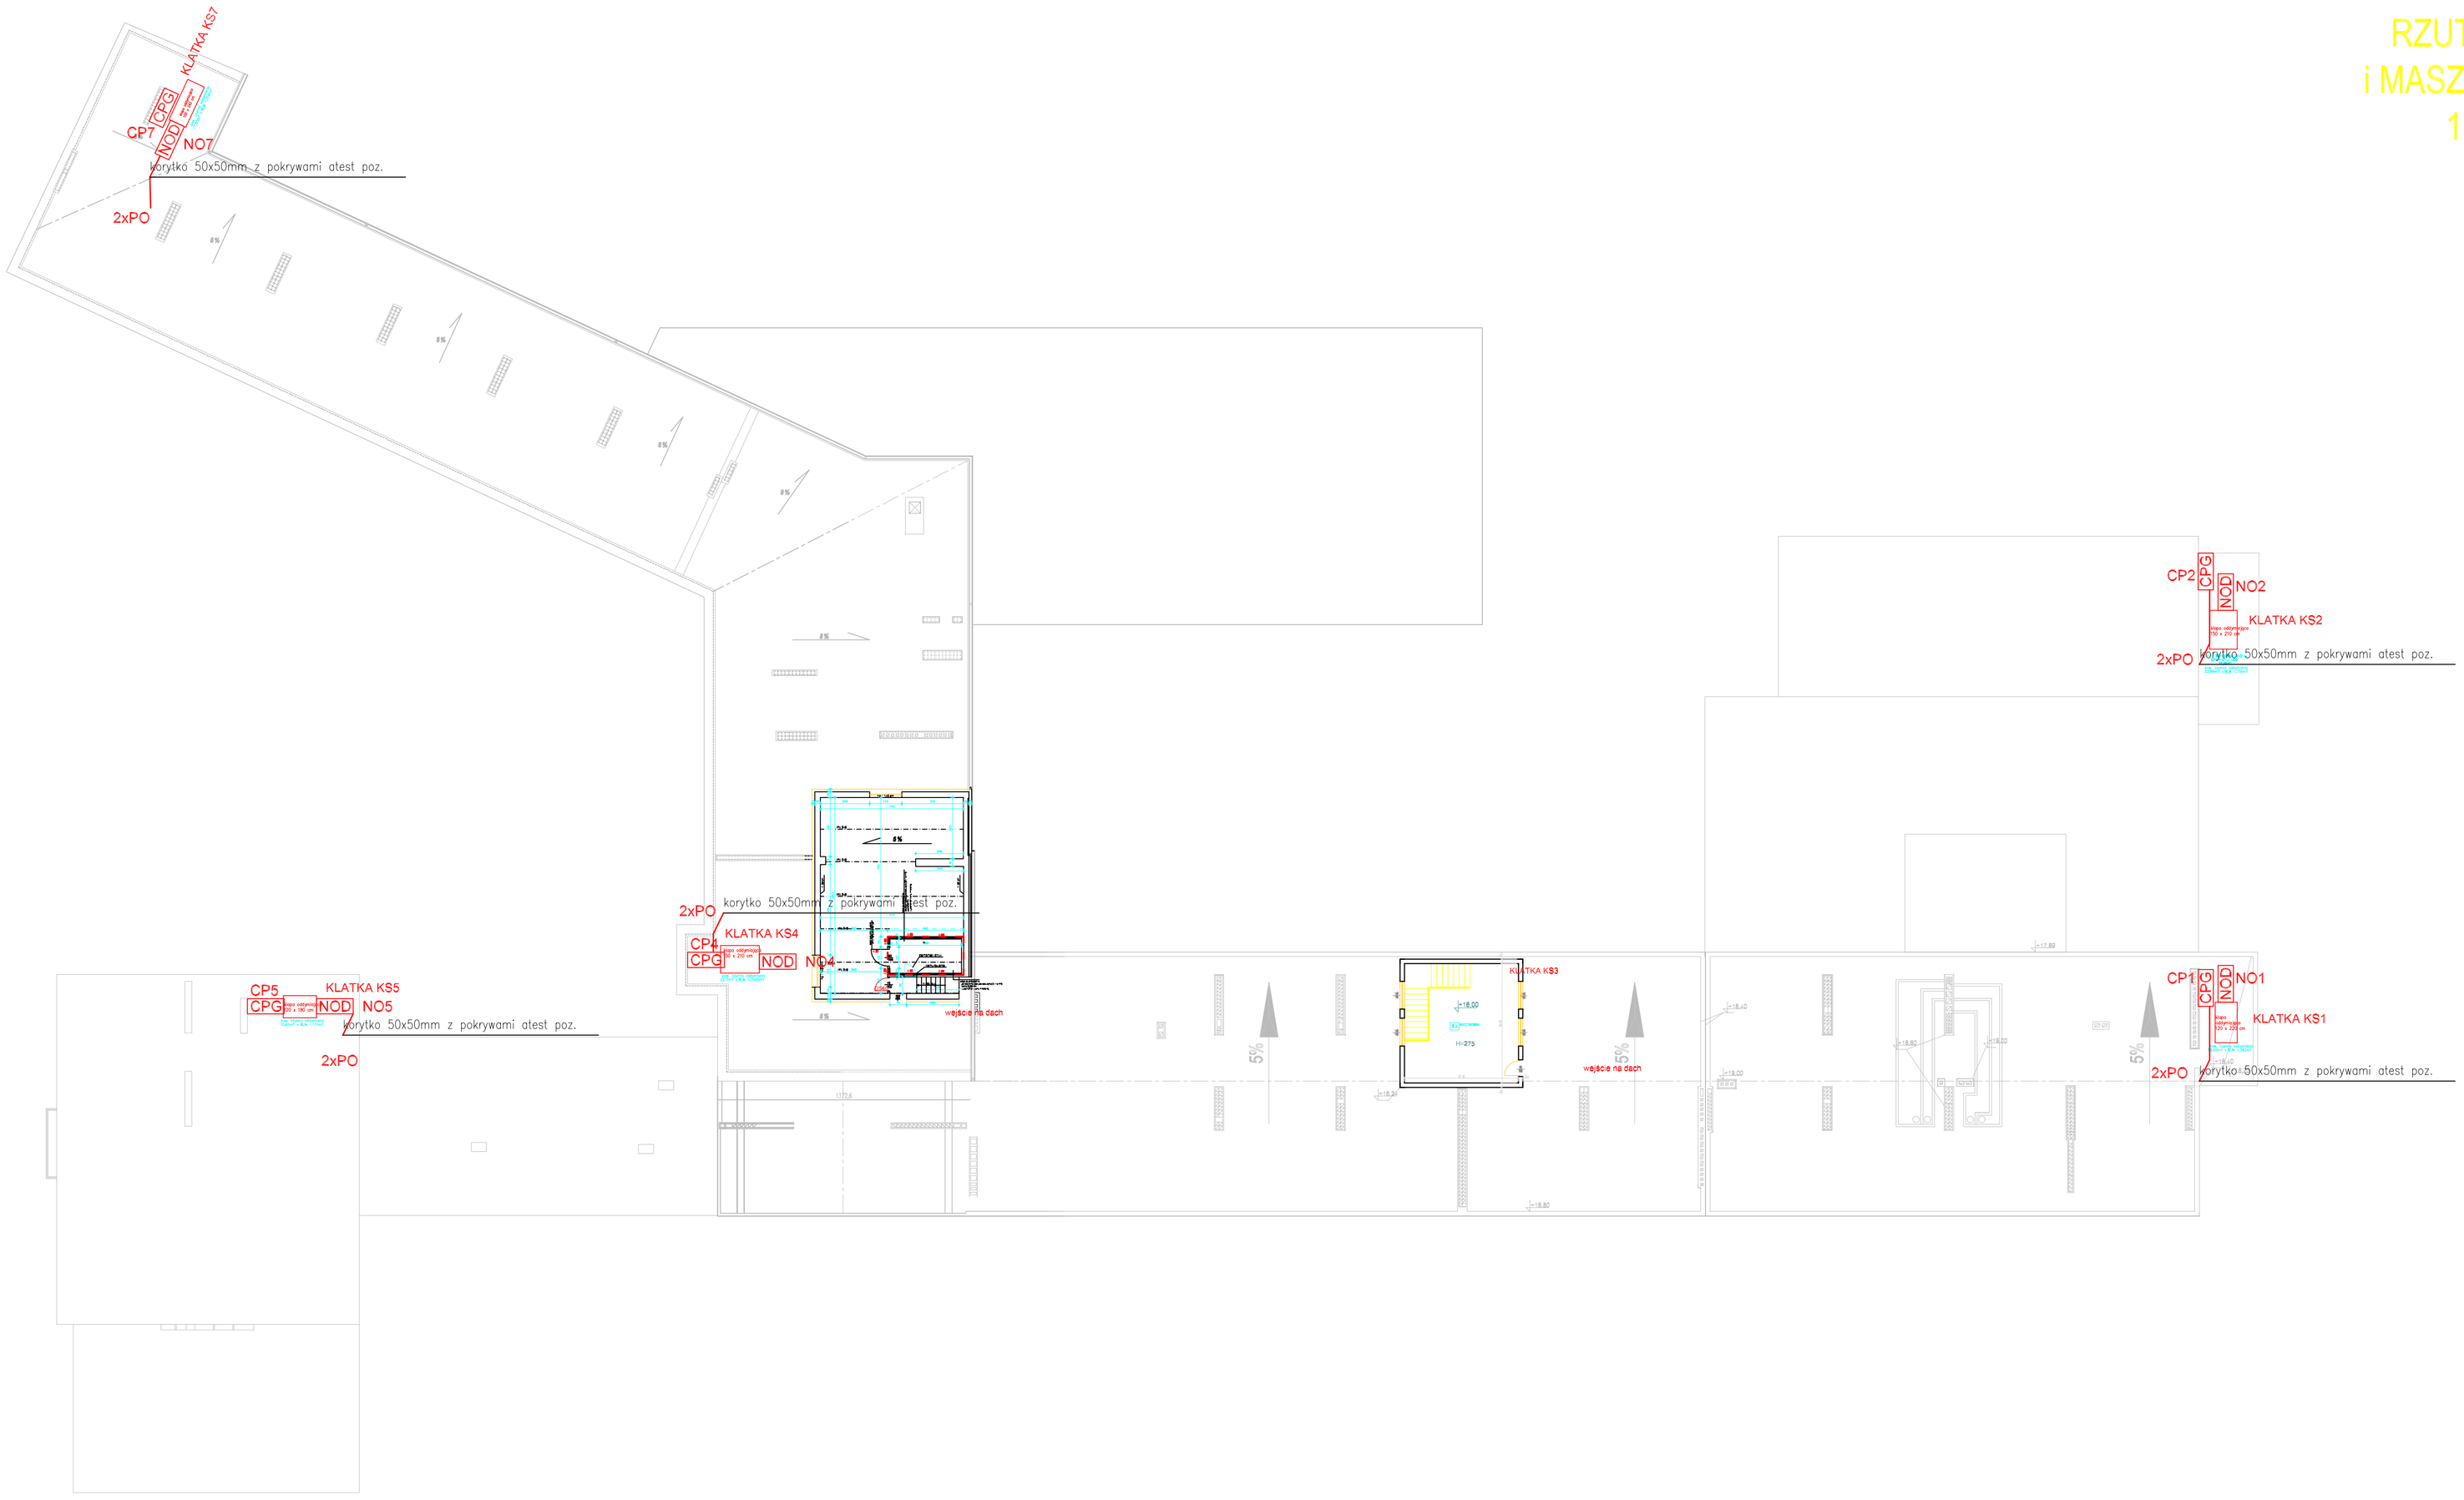

LEGENDA

- ND – Napęd drzwiowy drzwi napowietrzających
- NOD – Napęd okna oddymiającego klapa w dachu
- POD – Przyciski oddymiania i przewietrzania
- COD – Centrala oddymiania
- CPG – Czujnik pogodowy systemu oddymiania
- EKS – Element kontrolno–sterujący systemu SSP do sterowanie oddymianiem
- CD – Czujka dymu systemu SSP
- PO – Przepust ognioszczelny w przegrodzie ogniowej

Firma
Budowlano-Konsolidacyjna
P.B.P.H. ML-BUD s.c.

Tytuł:
Plan rozmieszczenia podzespołów oddymiania klatek schodowych: Rzut dachu budynków szpitala

PROJEKT WYKONAWCZY DO PROJEKTU BUDOWLANEGO ZMIAN ZABEZPIECZENIA PRZECIWPOŻAROWEGO SP ZOZ SZPITALA SPECJALISTYCZNEGO MSW W GŁUCHOŁAZACH

10/06/20

Imię i nazwisko:	Nr uprawnień:	Podpis:
Projektował: mgr inż. Jan KOSTRZANOWSKI	LO/0/0001/1849/1849/ML-BUD (upr.bud)	
Projektował: mgr inż. Grzegorz DUFIŁSZCH	KO/0/0002/1351/0469/ML-BUD (upr.el)	

Rewizja:	Data:	Skala:
00	11.2020	1:200
Branża:	**Faza:**	**Rys. nr:**
IE	P.W.	E-8

Rysunek wykonany w zgodzie z wersją programu AUTODESK AUTOCAD 2007 I.E. Serial No.: 700-50636534