RZUT IV PIĘTRA

1:200 A1

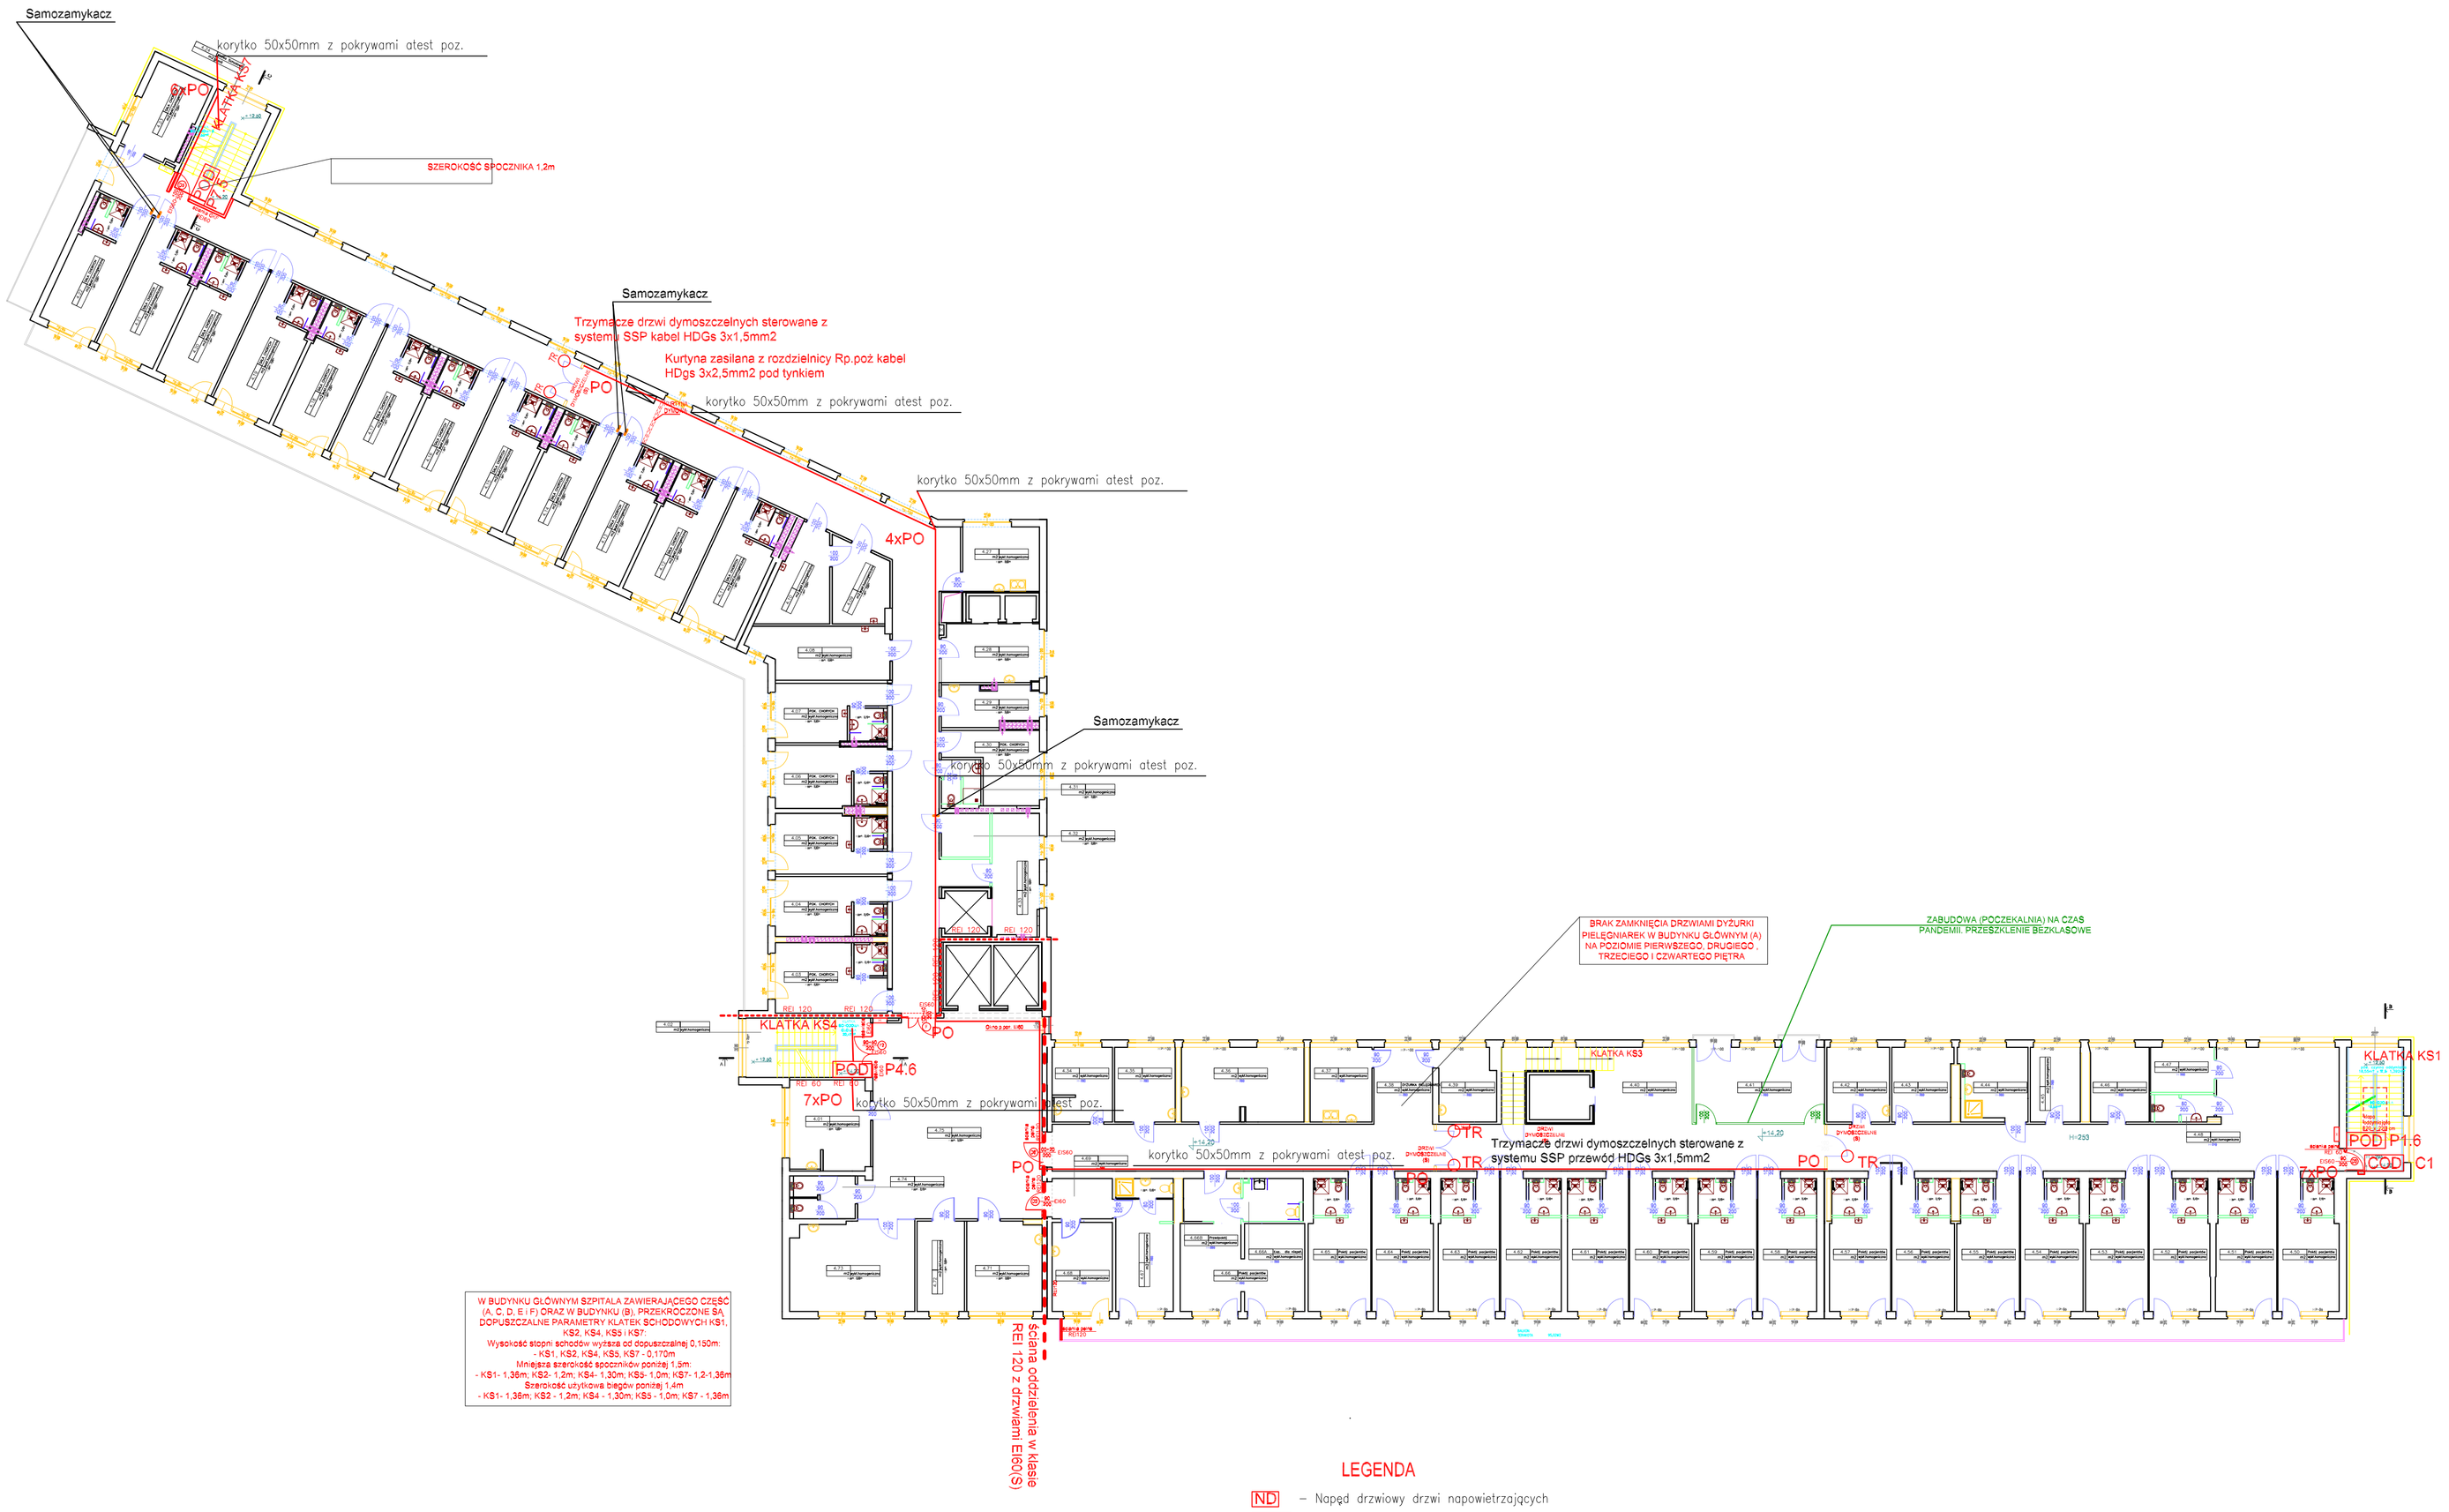

LEGENDA

- ND – Napęd drzwiowy drzwi napowietrzających
- NOD – Napęd okna oddymiającego klapa w dachu
- POD – Przyciski oddymiania i przewietrzania
- COD – Centrala oddymiania
- CPG – Czujnik pogodowy systemu oddymiania
- EKS – Element kontrolno–sterujący systemu SSP do sterowanie oddymianiem
- CD – Czujka dymu systemu SSP
- TR – Trzymacz drzwiowy 24V sterowany przez EKS systemu SSP zasilacz 230/24V systemu SSP
- PO – Przepust ognioszczelny w przegrodzie ogniowej

Firma Budowlano-Konsolidacyjna P.B.P.H. MI-BUD s.c.

Tytuł:
Plan rozmieszczenia podzespołów oddymiania klatek schodowych: Rzut 4 piętra szpitala

PROJEKT WYKONAWCZY DO PROJEKTU BUDOWLANEGO ZMIAN ZABEZPIECZENIA PRZECIWPOŻAROWEGO SP ZOZ SZPITALA SPECJALISTYCZNEGO MSW W GŁUCHOŁAZACH

Imię i nazwisko:	Nr uprawnień:	Podpis:
Projektował: Lim. 4680/K/86 mgr inż. Jan KOSTRZANOWSKI	LO/0/0013/2/K/2456 M.B.B. (z/z.B)	
Projektował: Lim. 4680/K/86 mgr inż. Grzegorz DRESZER	BIA/0020/13/2860/K M.B.B. (z/z.B)	

Revisja:	Data:	Skala:
00	11.2020	1:200
Branża:	Faza:	Rys. nr:
IE	P.W.	E-6

10/06/20

Rysunek wykonany w zgodzie wersji programu AUTODESK AUTOCAD 2007 L.I. Serial No.: 700-50636234