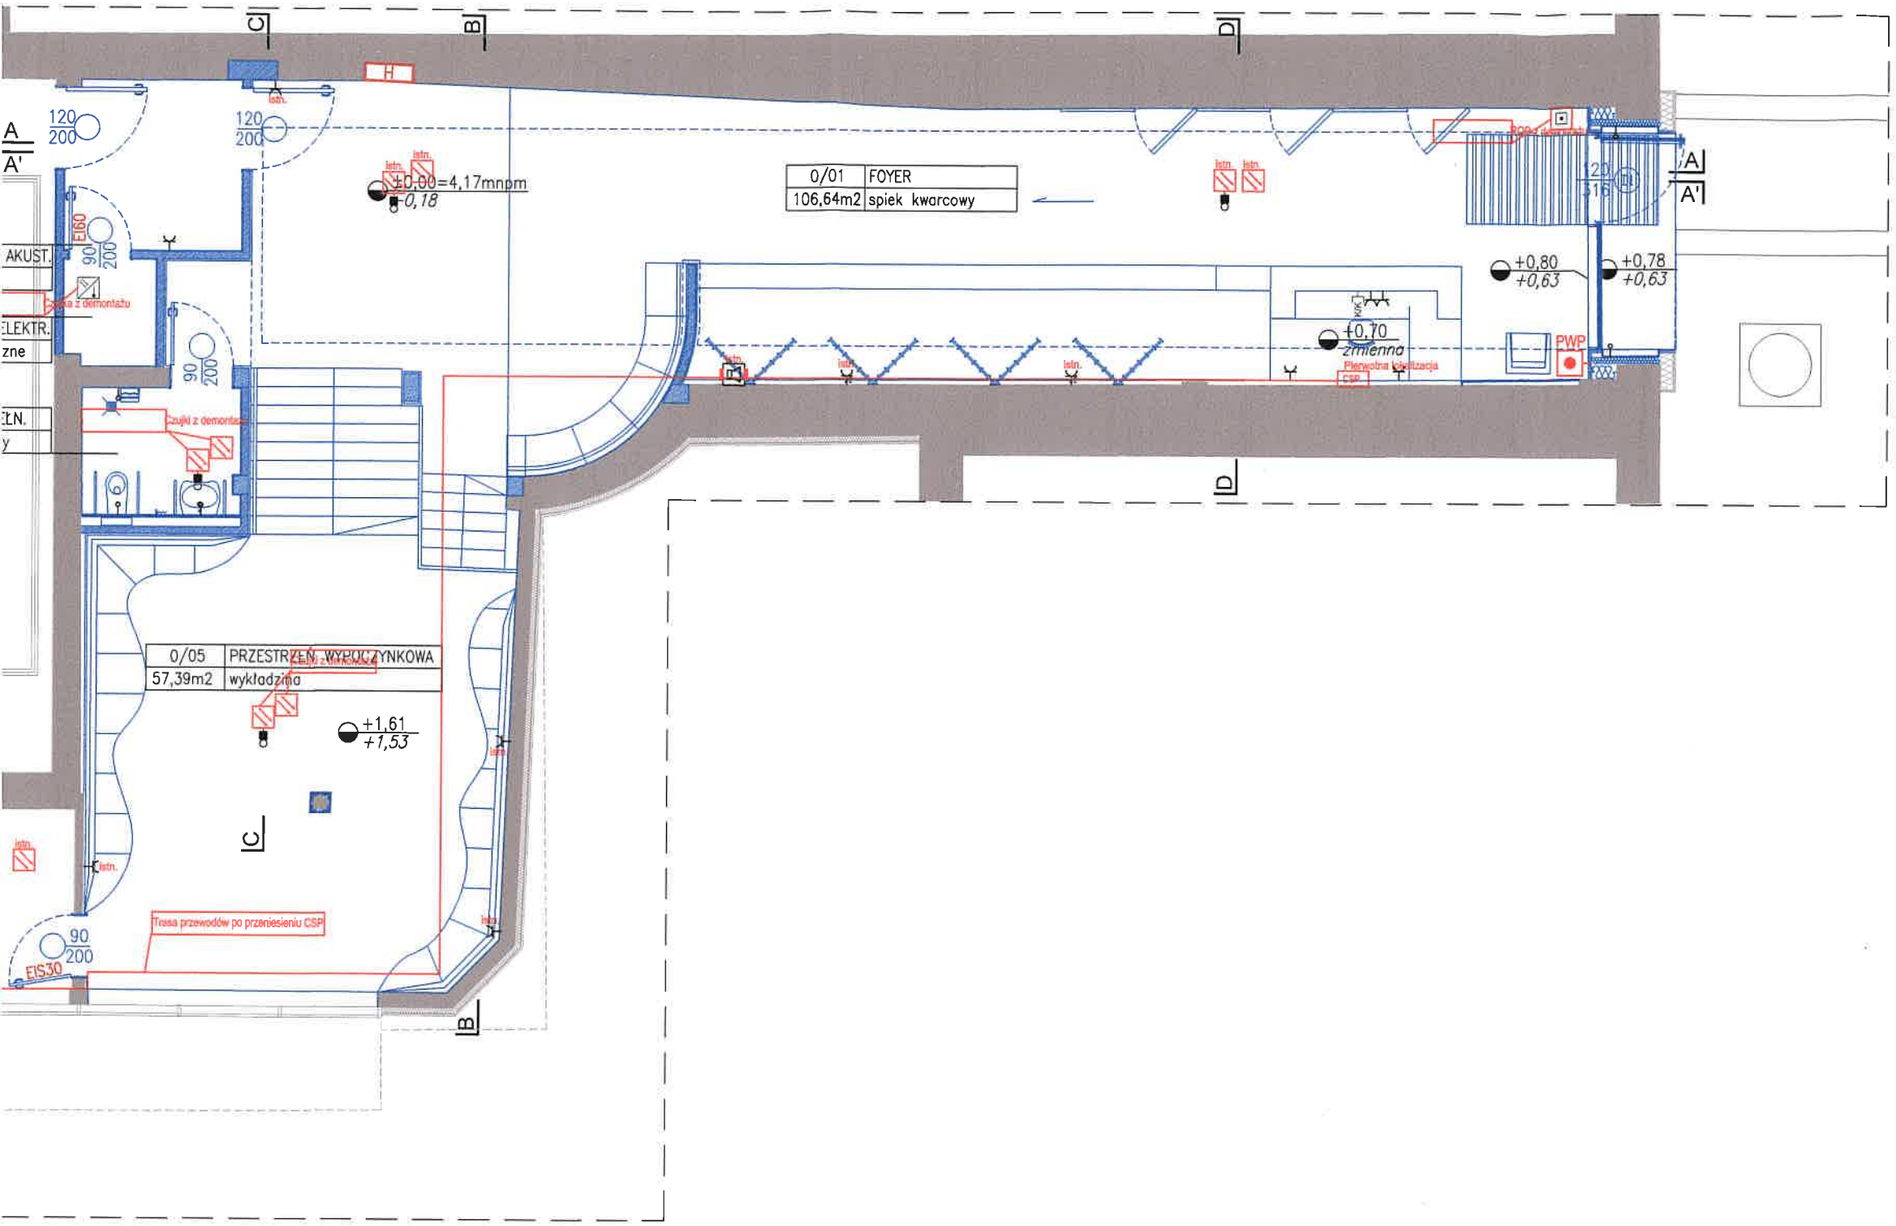

RZECZOZNAWCA D/S ZABEZPIECZEŃ PRZECIWPOŻAROWYCH
inż. Tadeusz Kuchciński
Nr uprawnień KG PSP 365/98
Gdynia 23.02.2021 r.
Zgodność projektu z wymaganiami ochrony przeciwpożarowej stwierdzam
bez uwag
~~z uwagami~~

TEN RYSUNEK OBJĘTY JEST PRAWAMI AUTORSKIMI FIRMY WARSZTAT ARCHITEKTURY
NIE MOŻE BYĆ UŻYWANY ORAZ REPRODUKOWANY W CZĘŚCI LUB CAŁOŚCI BEZ PISEMNEJ ZGODY
WSZYSTKIE INFORMACJE OTRZYMANE DROGĄ ELEKTRONICZNĄ WAŻNE SĄ WYŁĄCZNIE WRAZ Z ODPOWIEDNIM WYDRUKIEM I PODPISEM

INWESTOR
TEATR WYBRZEŻE
80-834 GDAŃSK
ul. Św. Ducha 2

PROJEKT
Przebudowa Sceny Kameralnej Teatru Wybrzeże zlokalizaowanej przy ul. Bohaterów Monte Cassino 30 w Sopocie
dz. nr 4/2, 4/3 – obr. 0001

WAPA WARSZTAT ARCHITEKTURY PRACOWNIA AUTORSKA
81-844 SOPOT, Armii Krajowej 85; tel./faks (58) 551-45-59; www.wapa.pl; pracownia@wapa.pl

PROJEKTANT
dr inż. arch.
KRZYSZTOF KOZŁOWSKI
upr. nr 3894/GD/89

WSPÓŁPRACA
mgr inż. arch.
MIKOŁAJ ANDRZEJEWSKI

SPRAWDZAJĄCY
mgr inż. arch.
ROMAN DURKIEWICZ
upr. bud. nr 5800/GD/94

NAZWA OPRACOWANIA
PROJEKT WYKONAWCZY

BRANŻA	NR TECZKI	FAZA
ARCHITEKTURA	A1	PW

RYSUNEK
ZMIANA LOKALIZACJI CSP

SKALA	NR RYSUNKU
1:100	1.09
DATA 23.02.2021	

NAZWA PLIKU
Teatr Sopot CSP przeniesione.dwg

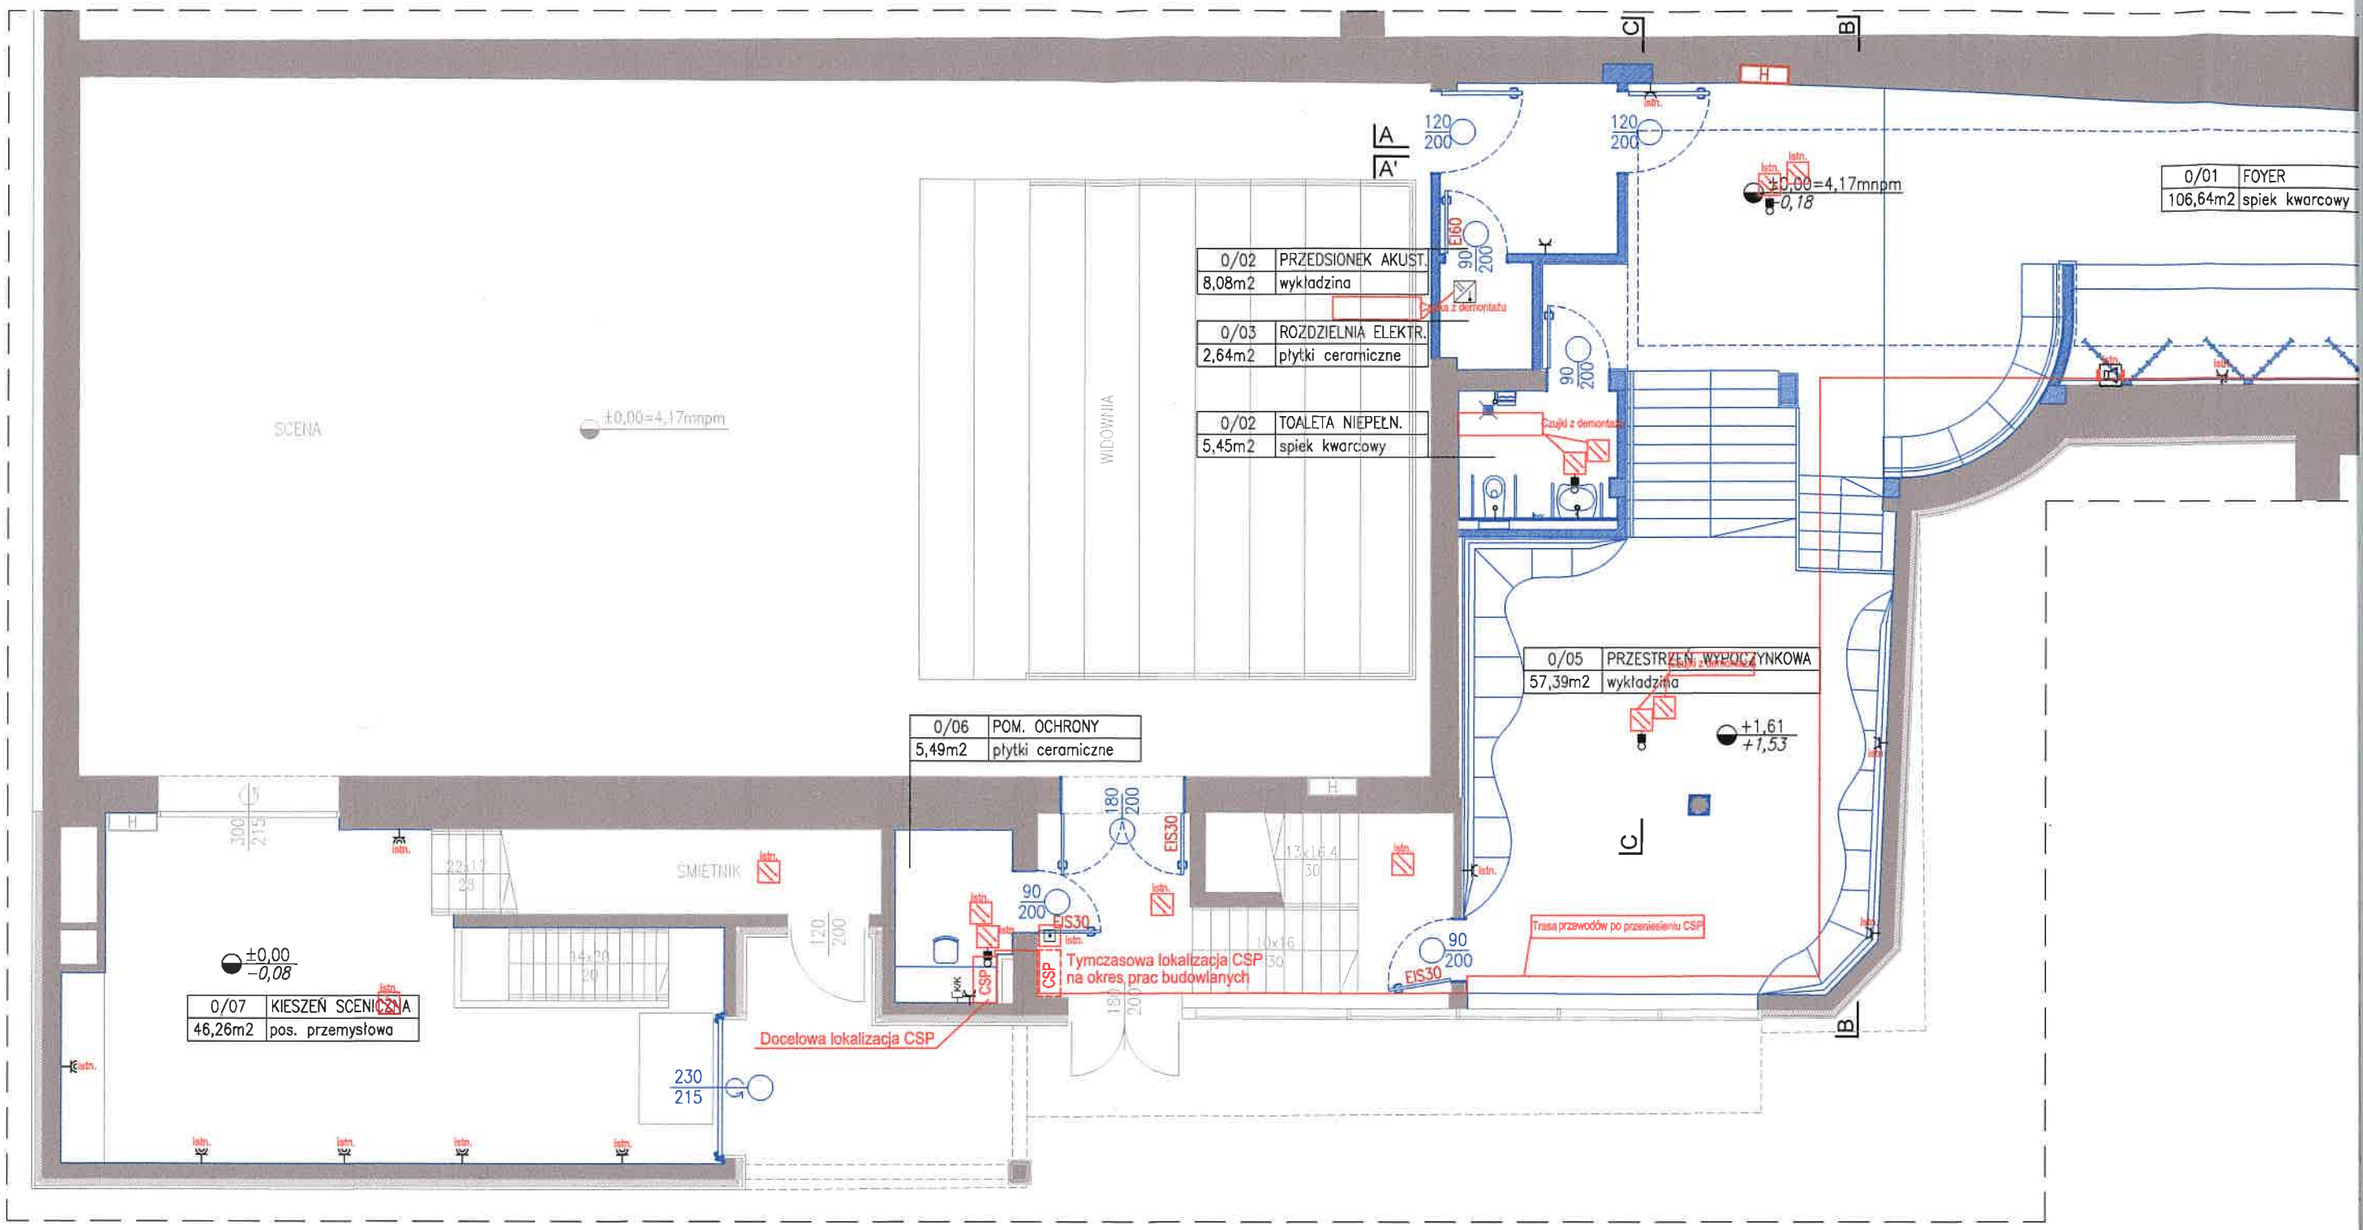
0/01 FOYER
106,64m2 spiek kwarcowy
±0,00=4,17mnpm
-0,18
0/02 PRZEDSIONEK AKUST.
8,08m2 wykładzina
Czujka z demontażu
0/03 ROZDZIELNIA ELEKTR.
2,64m2 płytki ceramiczne
0/02 TOALETA NIEPEŁN.
5,45m2 spiek kwarcowy
Czujki z demontażu
SCENA
±0,00=4,17mnpm
WIDOWNIA
0/05 PRZESTRZEŃ WYPOCZYNKOWA
57,39m2 wykładzina
+1,61
+1,53
0/06 POM. OCHRONY
5,49m2 płytki ceramiczne
SMIETNIK
±0,00
-0,08
0/07 KIESZEŃ SCENICZNA
46,26m2 pos. przemysłowa
Tymczasowa lokalizacja CSP na okres prac budowlanych
Docelowa lokalizacja CSP
Trasa przewodów po przeniesieniu CSP
EI30
EIS30
CSP
A
A'
B
C
H