


Przekrój podłużny - odc. II
skala 1:100/1000

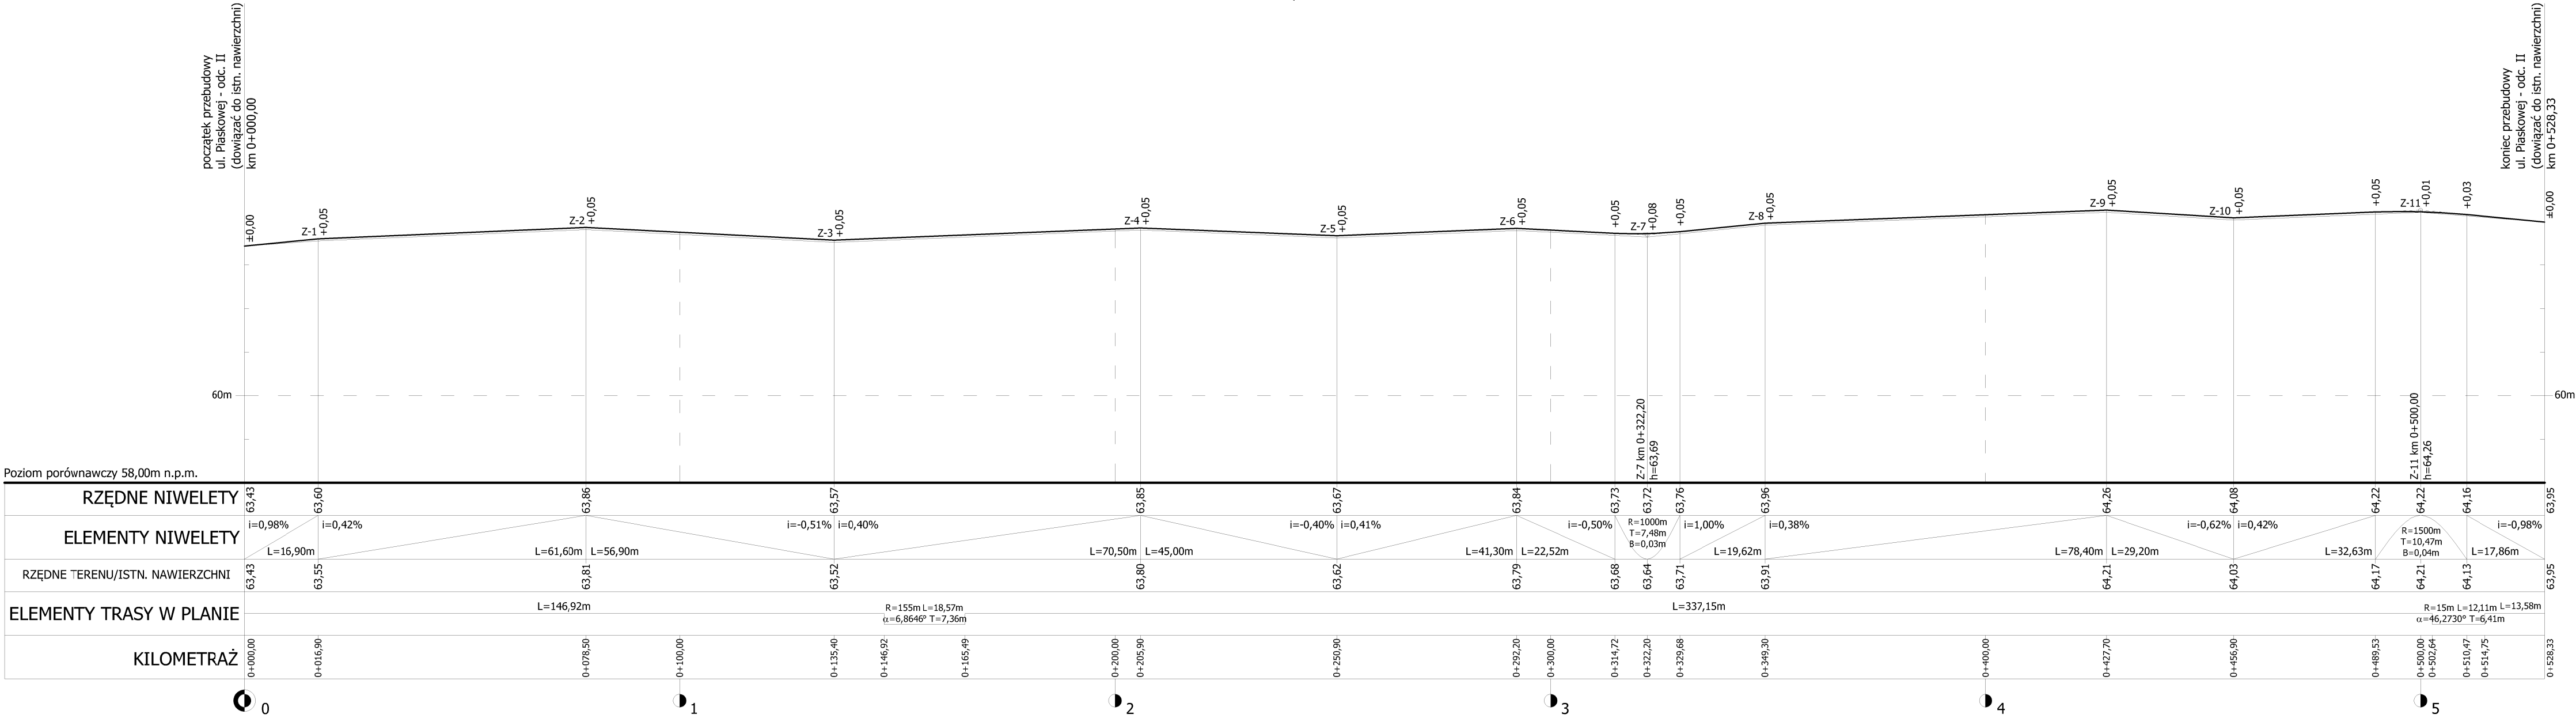

<div><div>SABRE Tomasz Szabelski</div><div>Budownictwo drogowe, kubaturowe i inżynieryjne - projektowanie i nadzór</div><div>ul. Osiedłowa 5, 62-050 Mosina</div><div>tel. 667 170 257</div></div>					
Inwestor:	Urząd Miejski w Mosinie Plac 20 Października 1 62-050 Mosina				
Nazwa:	Przebudowa ul. Piaskowej w Mosinie				
Branża:	drogowa				
Tytuł rysunku:	Przekrój podłużny - odc. II			Skala:	Rys. nr:
				1:100/1000	3.2
Stanowisko:	Imię i nazwisko:	Nr uprawnień:	Specjalność:	Data:	Podpis:
Projektant	mgr inż. Tomasz Szabelski	WKP/0298/POOD/09	do projektowania bez ograniczeń w specjalności drogowej	05.2019	