


PROJEKTOWANY PRZEKRÓJ DROGI
UL.GAJOWA

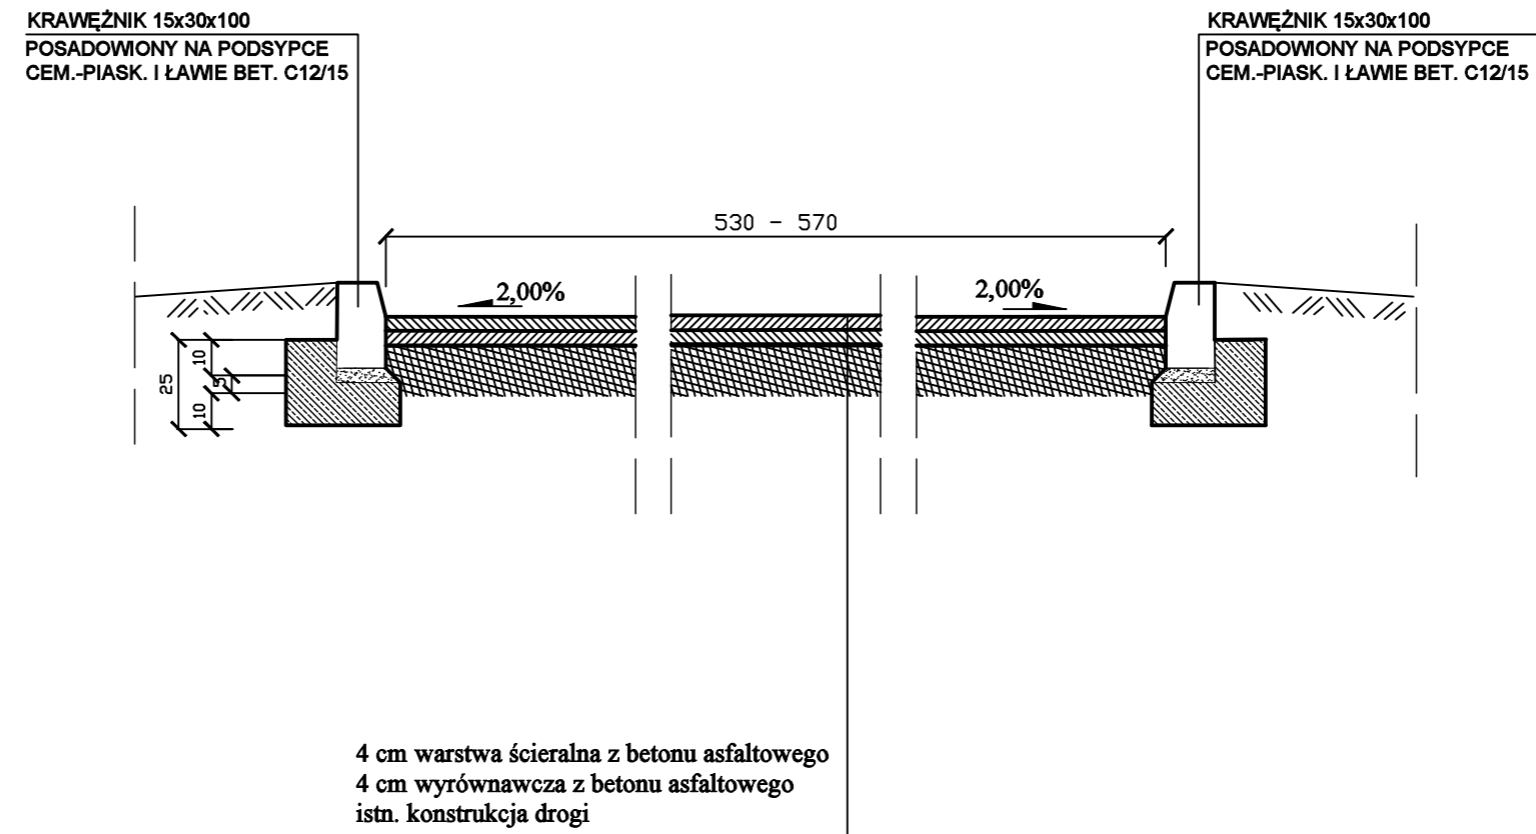

Projektował:	mgr inż. J. Morawski	KL-227/191 spec.konstr.-inżynieryjna w zakresie dróg i naw.iotn.		Remont ul. Gajowej (droga gminna) w miejscowości Kaniów, gmina Zagnańsk.	Stadium: Dok. Techniczna
Opracował:	mgr inż.D.Morawski				Branża: Drogi
Skala: 1:10	Rysunek:	PROJEKTOWANY PRZEKRÓJ DROGI - ul. Gajowa			Data: 01.2023
					Nr rys.: 3P