


AKTUALNY PRZEKRÓJ DROGI
UL. GAJOWA

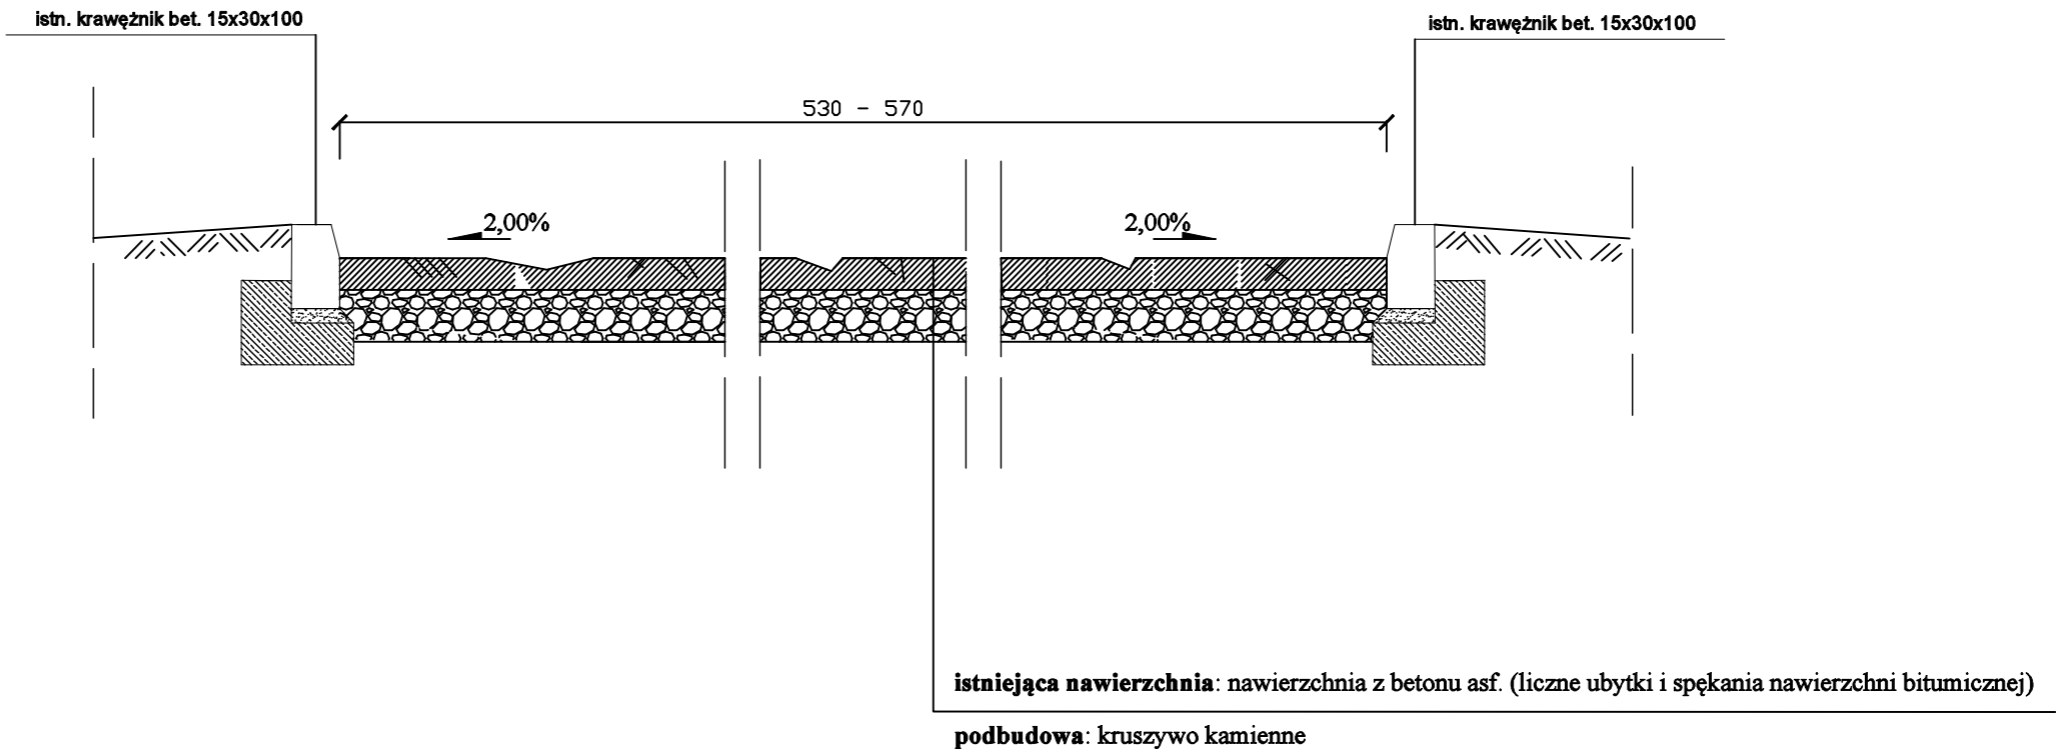

Projektował:	mgr inż. J. Morawski	KL-227/91 spec.konstr.-inżynieryjna w zakresie dróg i naw.lotn.	Remont ul. Gajowej (droga gminna) w miejscowości Kaniów, gmina Zagnańsk.	Stadium: Dok. Techniczna	
Opracował:	mgr inż.D.Morawski				Branża: Drogi
Skala: 1:10	Rysunek: AKTUALNY PRZEKRÓJ DROGI - ul. Gajowa			Data: 01.2023	
				Nr rys.: 4A	