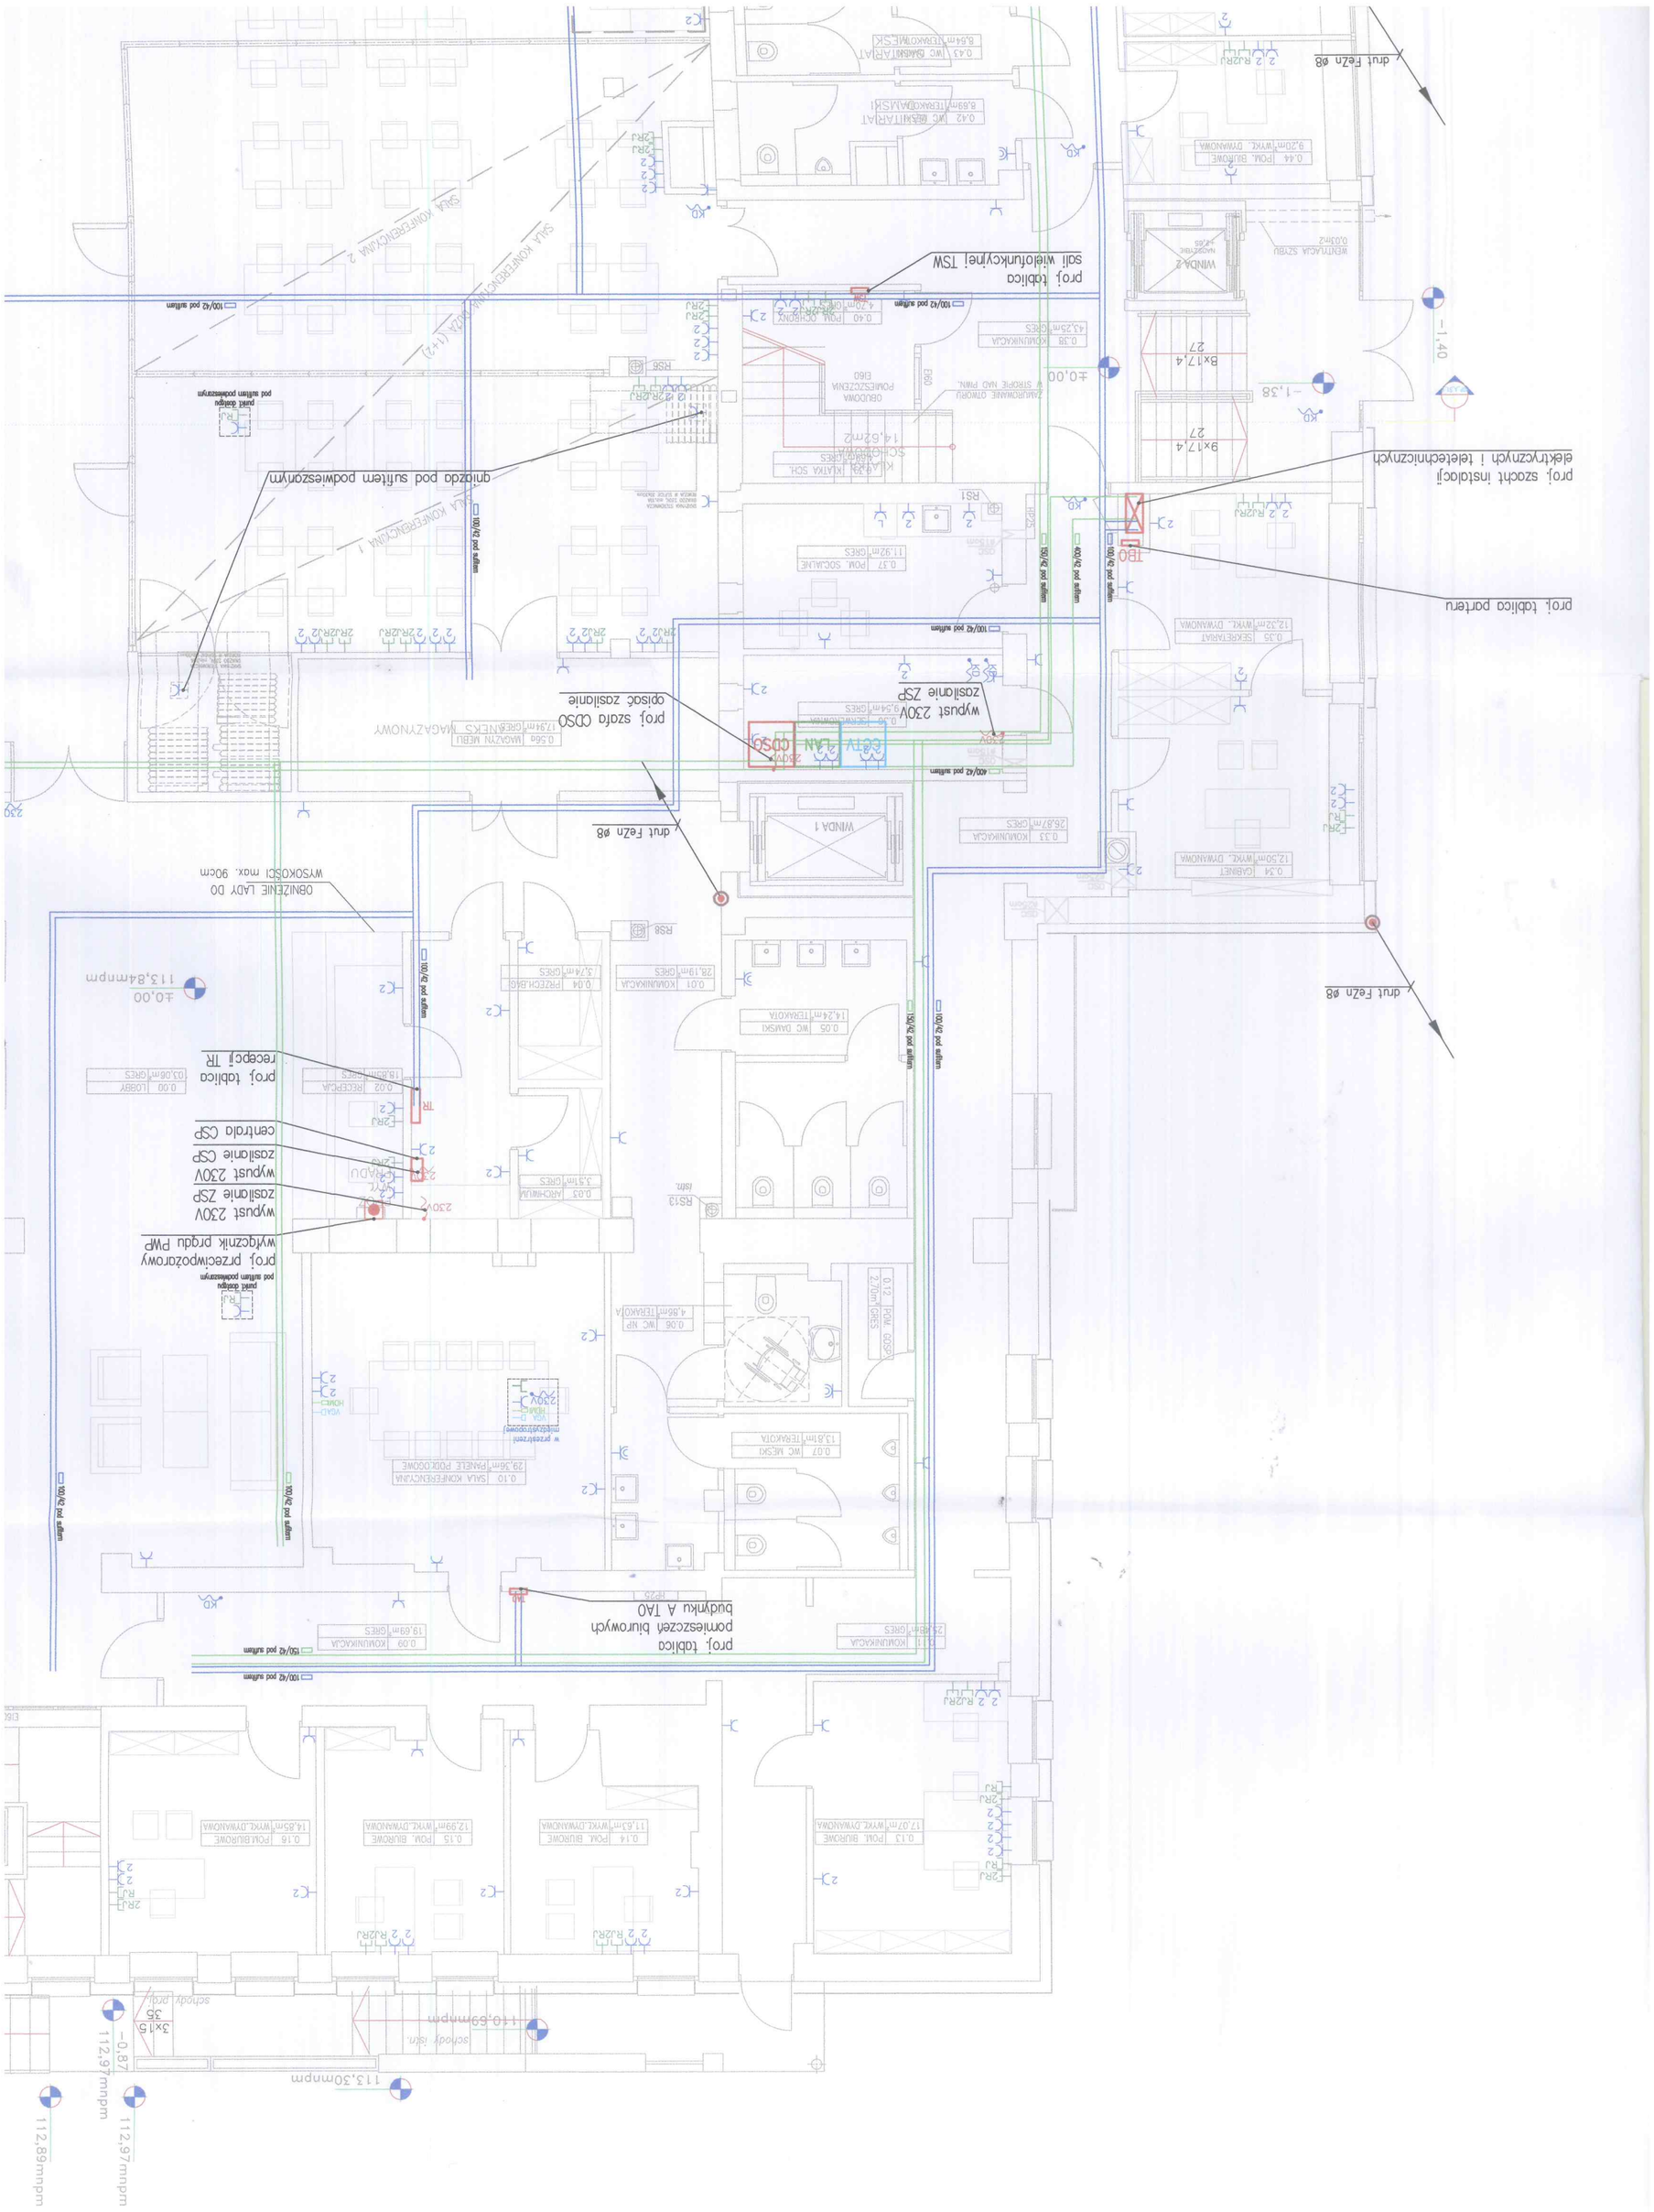
proj. tablica sali wielofunkcyjnej TSW
proj. szacht instalacji elektrycznych i teletechnicznych
proj. tablica parteru
gniazda pod sufitem podwieszanym
proj. szafa CDSO opisać zasilanie
wypust 230V zasilanie ZSP
drut FeZn ø8
OBNIŻENIE LADY DO WYSOKOŚCI max. 90cm
proj. tablica recepcji TR
centrala CSP
wypust 230V zasilanie CSP
wypust 230V zasilanie ZSP
proj. przeciwpożarowy wyłącznik prądu PWP
proj. tablica pomieszczeń biurowych budynku A TAO
SALA KONFERENCYJNA 1
SALA KONFERENCYJNA 2
SALA KONFERENCYJNA DUŻA (1+2)
±0,00
113,84mnpm
113,30mnpm
110,69mnpm
112,97mnpm
112,89mnpm
-0,87
-1,38
-1,40