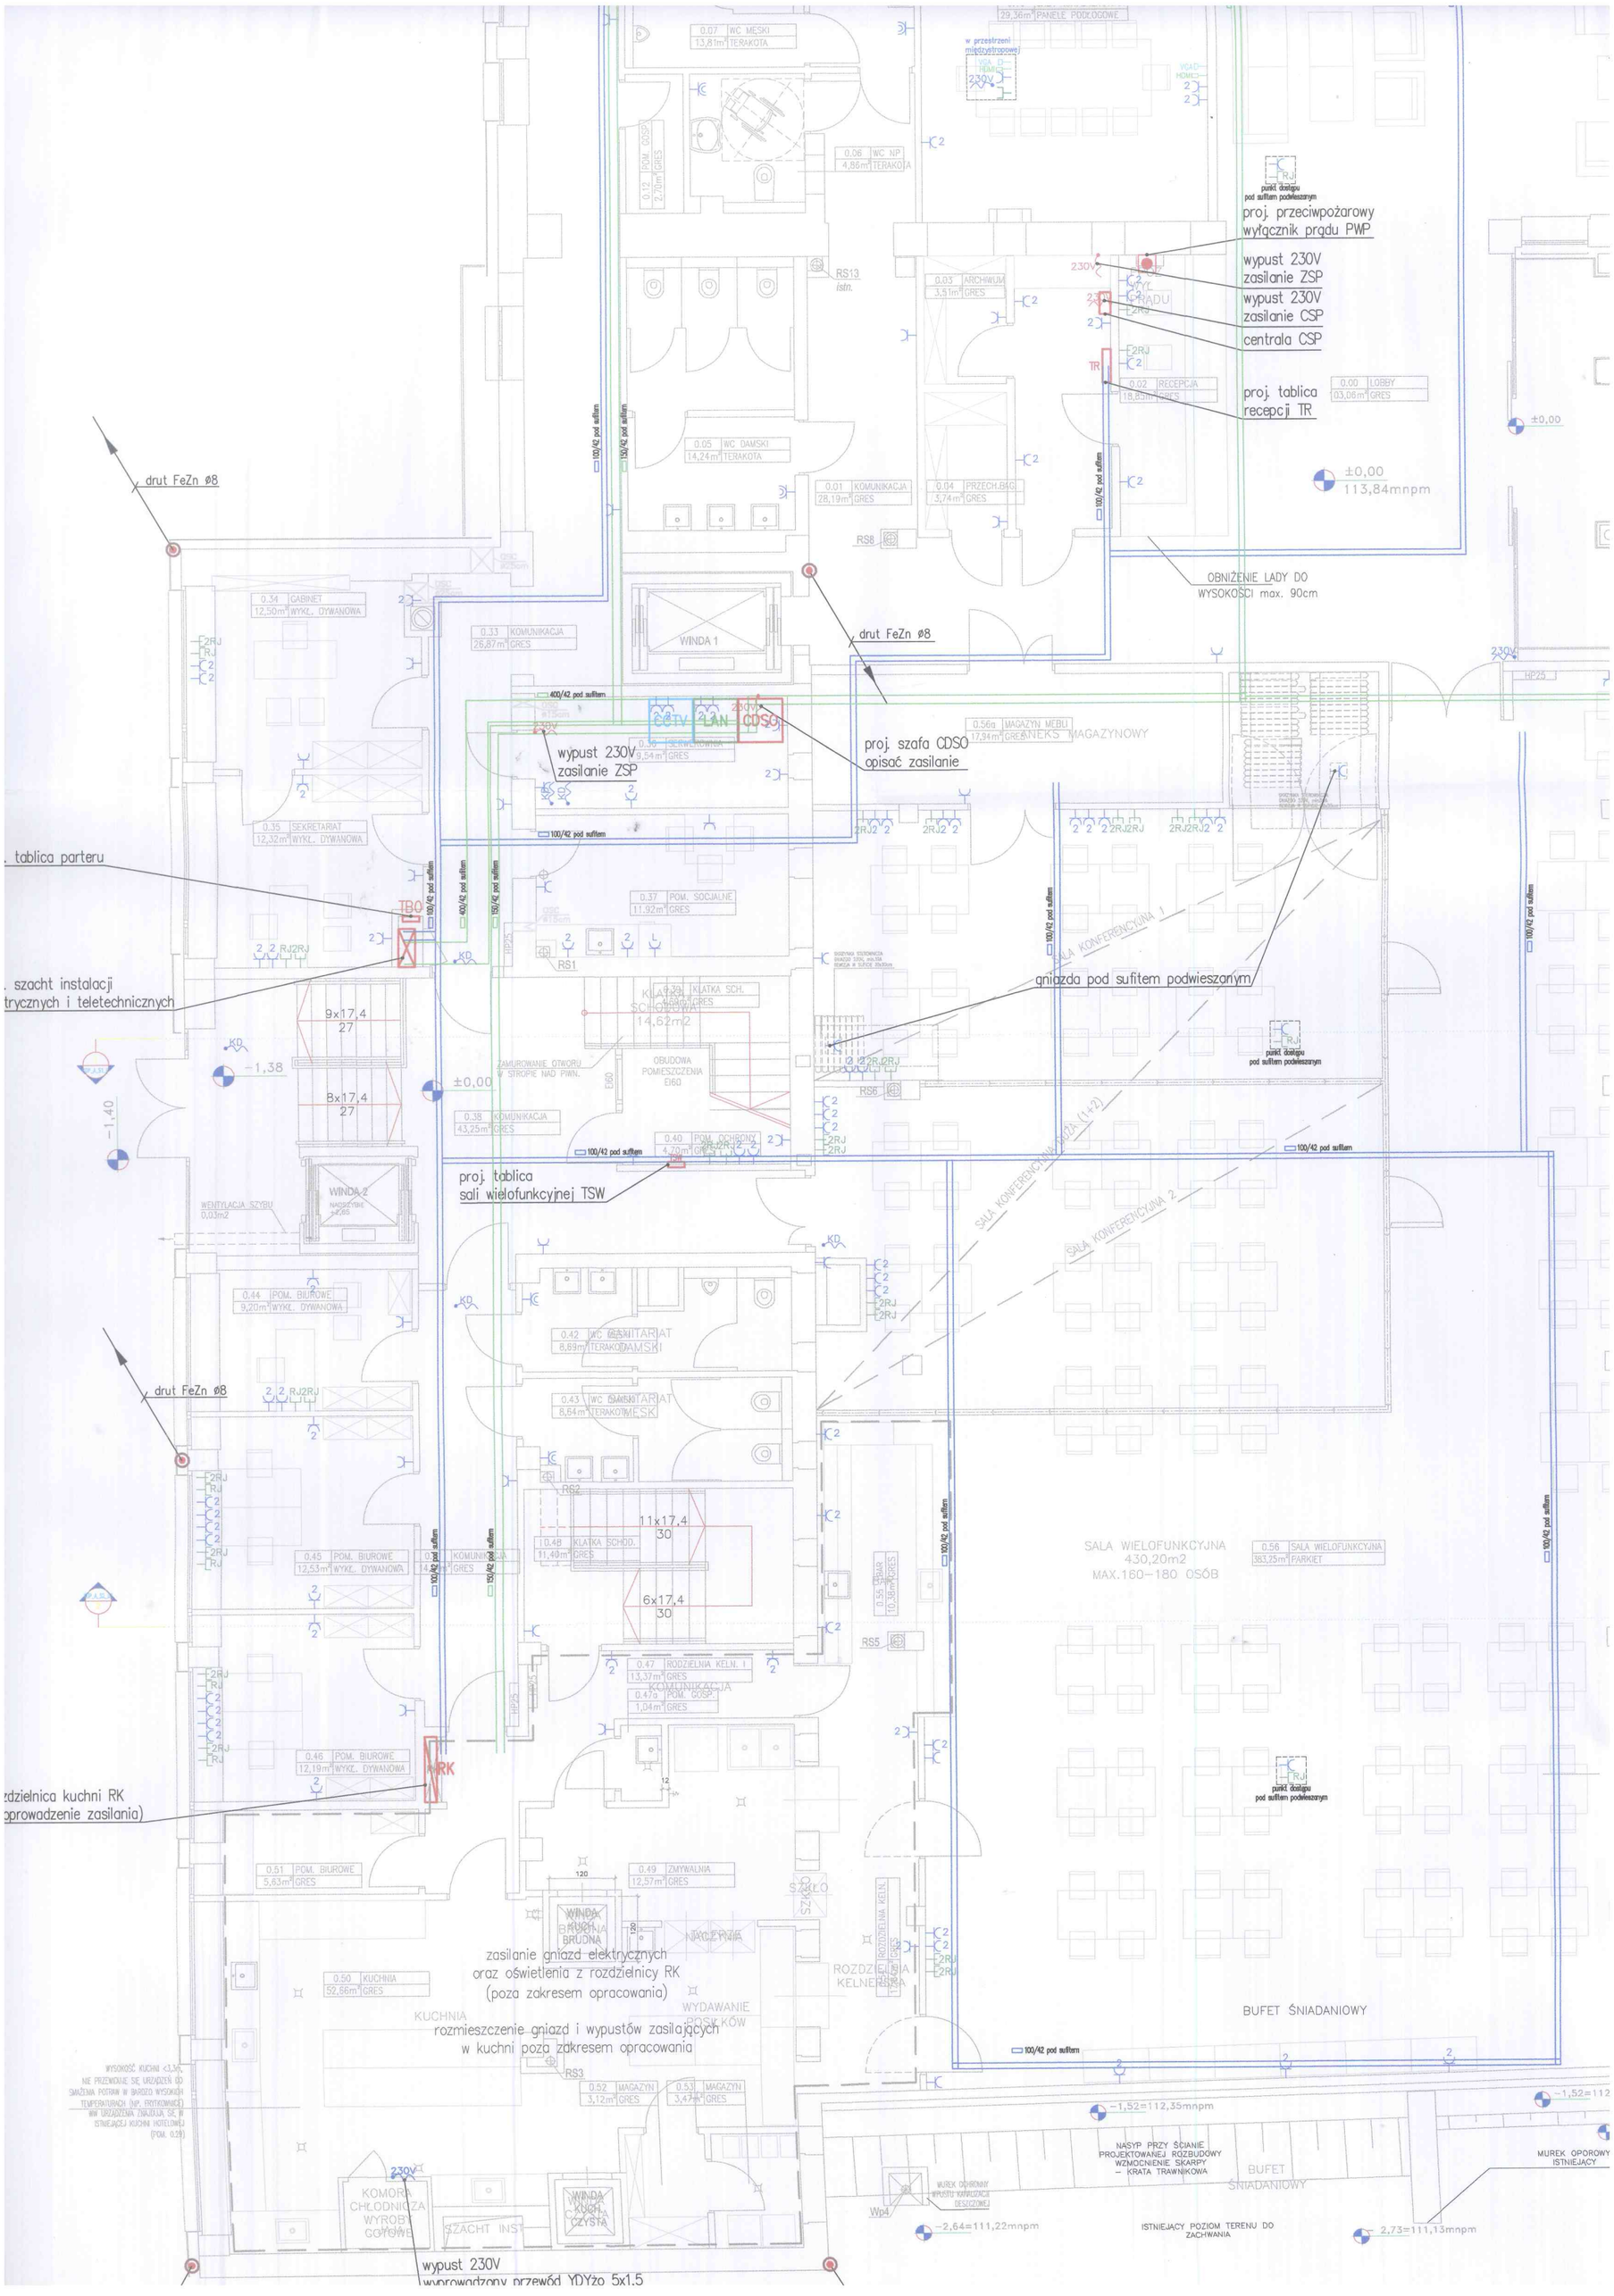
proj. przeciwpożarowy wyłącznik prądu PWP
wypust 230V zasilanie ZSP
wypust 230V zasilanie CSP
centrala CSP
proj. tablica recepcji TR
OBNIŻENIE LADY DO WYSOKOŚCI max. 90cm
drut FeZn ø8
proj. szafa CDSO opisać zasilanie
wypust 230V zasilanie ZSP
tablica parteru
szacht instalacji
trycznych i teletechnicznych
gniazda pod sufitem podwieszanym
proj. tablica sali wielofunkcyjnej TSW
drut FeZn ø8
SALA WIELOFUNKCYJNA 430,20m2 MAX.160-180 OSÓB
zdzielnica kuchni RK
oprowadzenie zasilania)
zasilanie gniazd elektrycznych oraz oświetlenia z rozdzielnicy RK (poza zakresem opracowania)
rozmieszczenie gniazd i wypustów zasilających w kuchni poza zakresem opracowania
BUFET ŚNIADANIOWY
wypust 230V
wyprowadzony przewód YDYżo 5x1.5