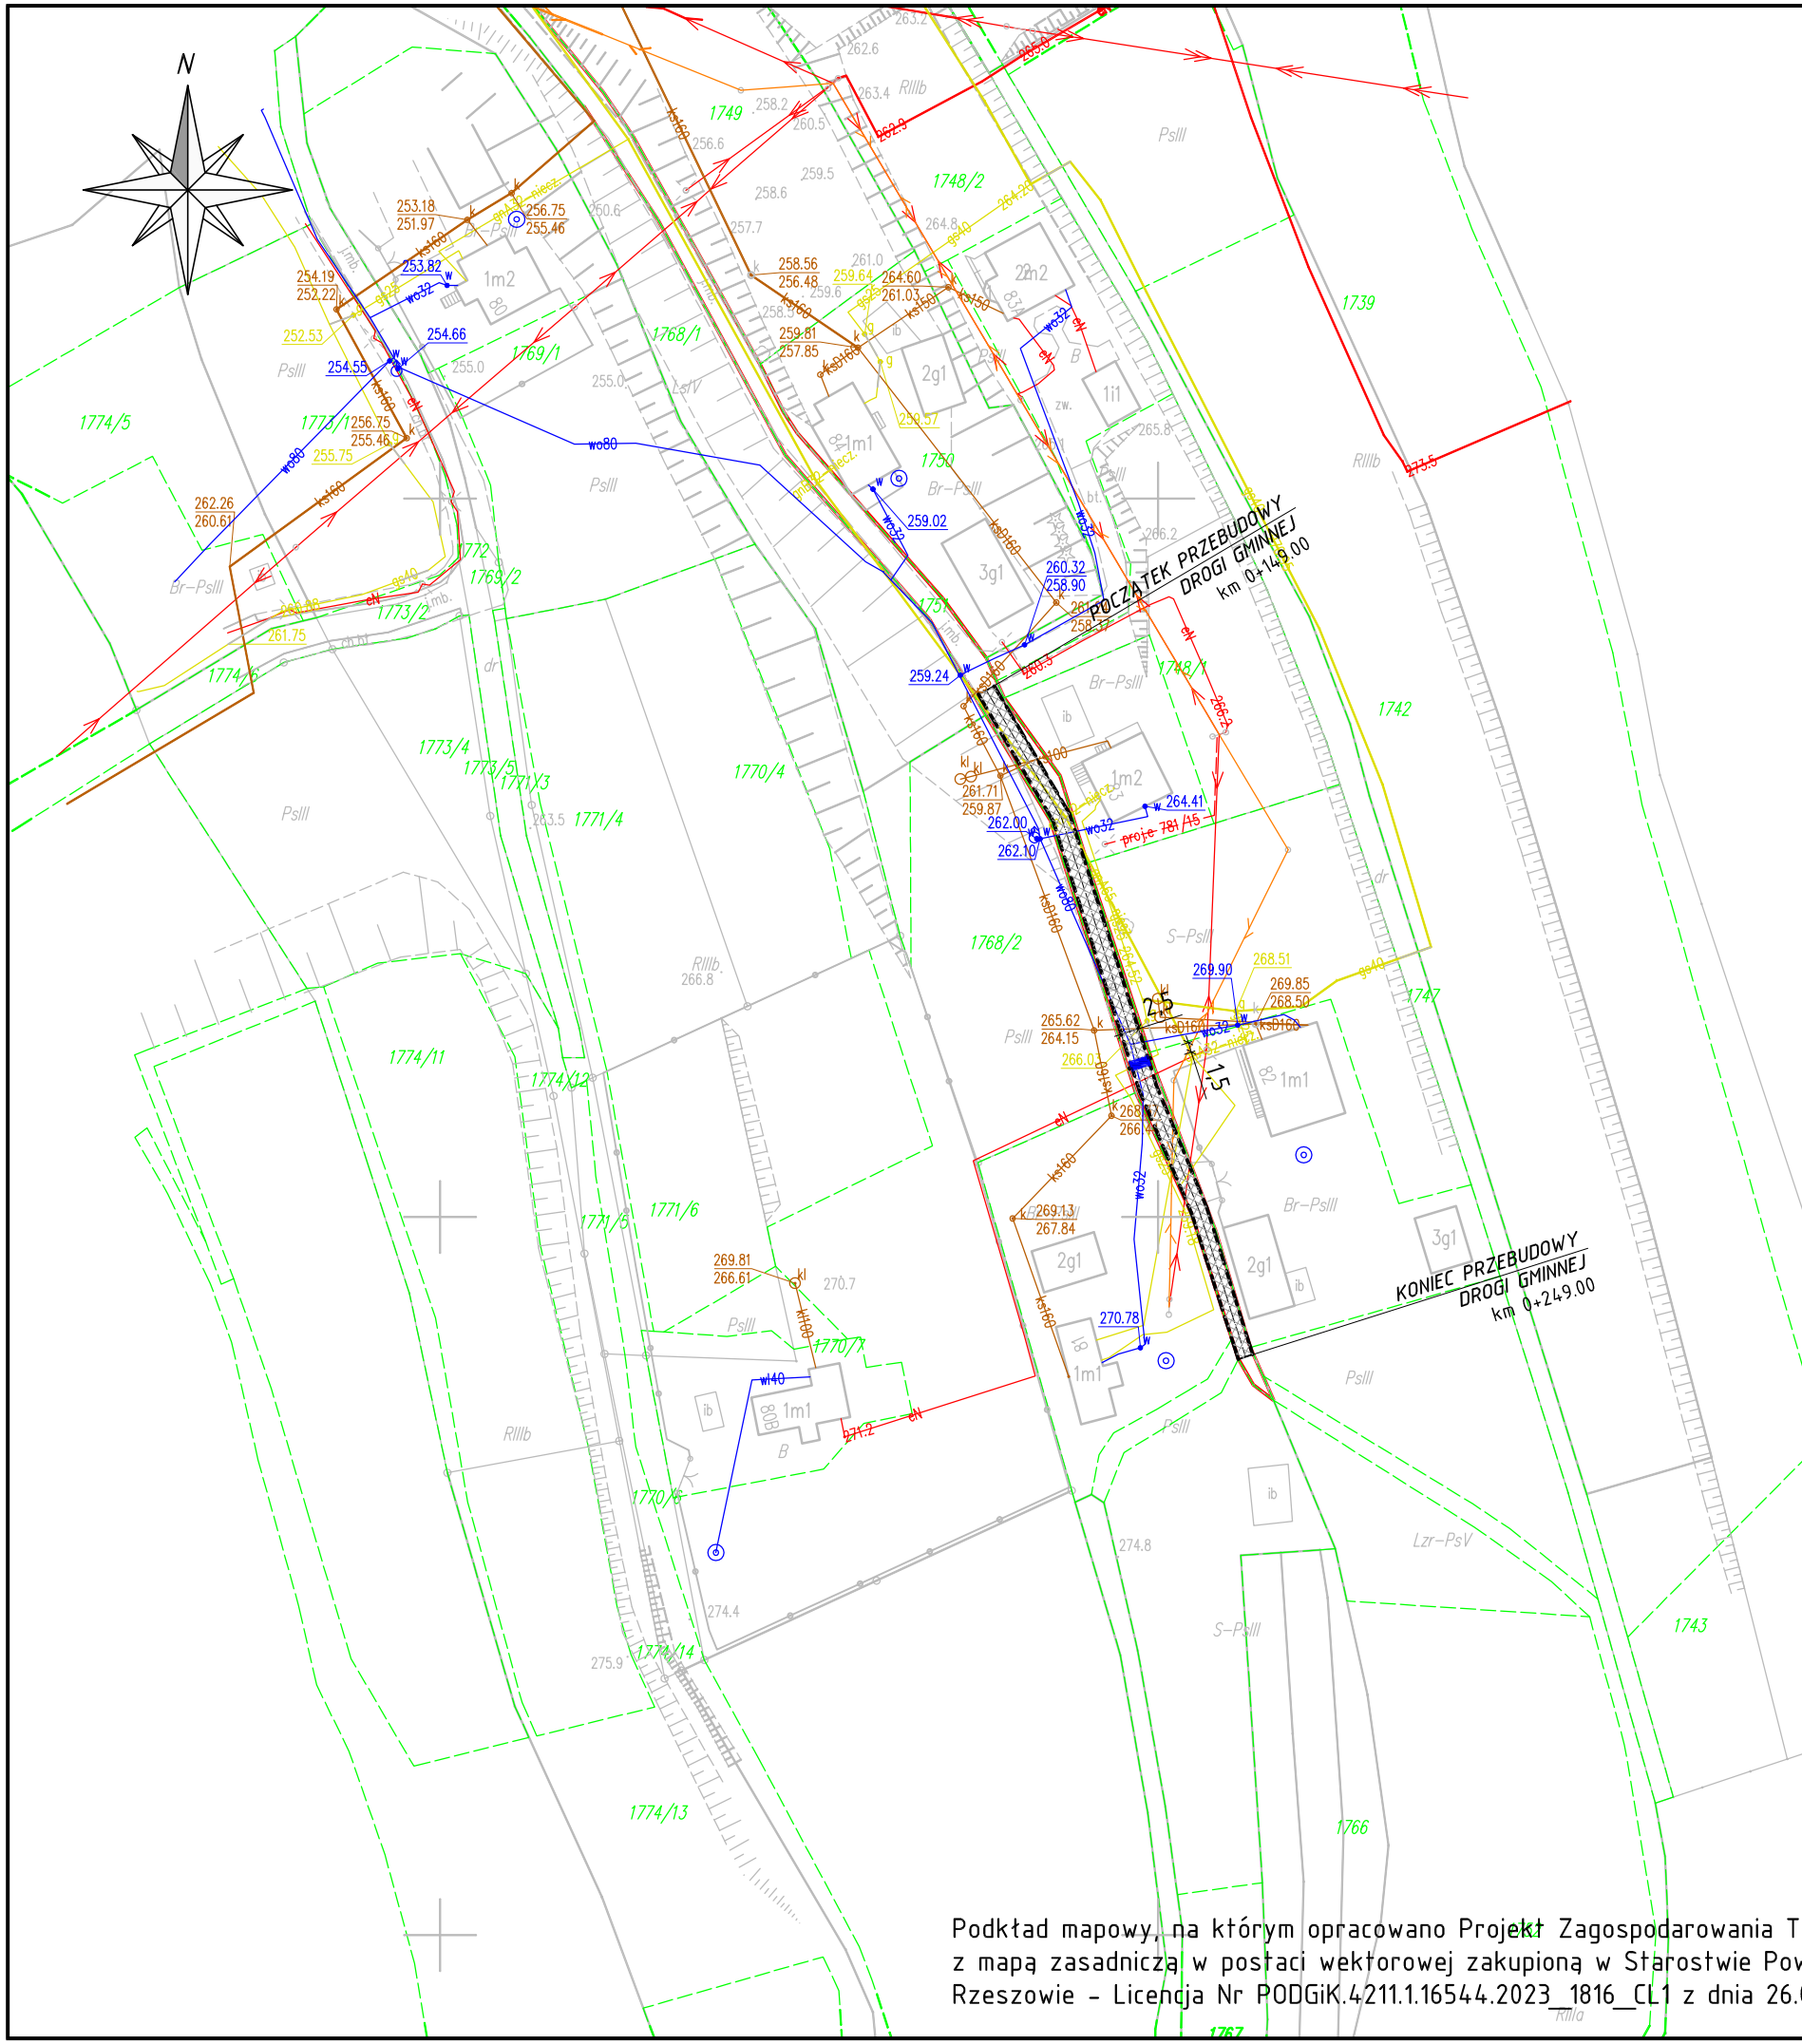

Podkład mapowy, na którym opracowano Projekt Zagospodarowania Terenu jest zgodny z mapą zasadniczą w postaci wektorowej zakupioną w Starostwie Powiatowym w Rzeszowie - Licencja Nr PODGiK.4211.1.16544.2023_1816_CL1 z dnia 26.09.2024 r.

OZNACZENIA

- ISTN. GRANICE DZIAŁEK EWIDENCYJNYCH
- GRANICA PASA DROGOWEGO
- OŚ JEZDNI
- KRAWĘDŹ JEZDNI
- PROJ. KRAWĘŻNIK BETONOWY 15x30x100 CM
- PROJ. NAWIERZCHNIA ASFALTOWA
- PROJ. NAWIERZCHNIA Z KOSTKI BRUKOWEJ
- ISTNIEJĄCE SIECI GAZOWE
- PROJ. RURA OSŁONOWA NA ISTN. SIECI GAZOWEJ

INWESTOR

GMINA ŚWILCZA
36-072 ŚWILCZA 168

Projektant	mgr inż. Damian Dembowski	

NAZWA OBIEKTU BUDOWLANEGO

PRZEBUDOWA DROGI GMINNEJ POŁOŻONEJ NA DZIAŁCE NR EW. 1751 W MIEJSCOWOŚCI DĄBROWA

ADRES OBIEKTU BUDOWLANEGO

działka nr ewid. 1751
obręb ewid. 0004 Dąbrowa; jedn. ewid. 181612_2 Świlcza

TYTUŁ RYSUNKU

PROJEKT ZAGOSPODAROWANIA TERENU

BRANŻA	STADIUM
drogowa	MDZR

DATA	SKALA	NR RYS.
02.2024	1:1000	4