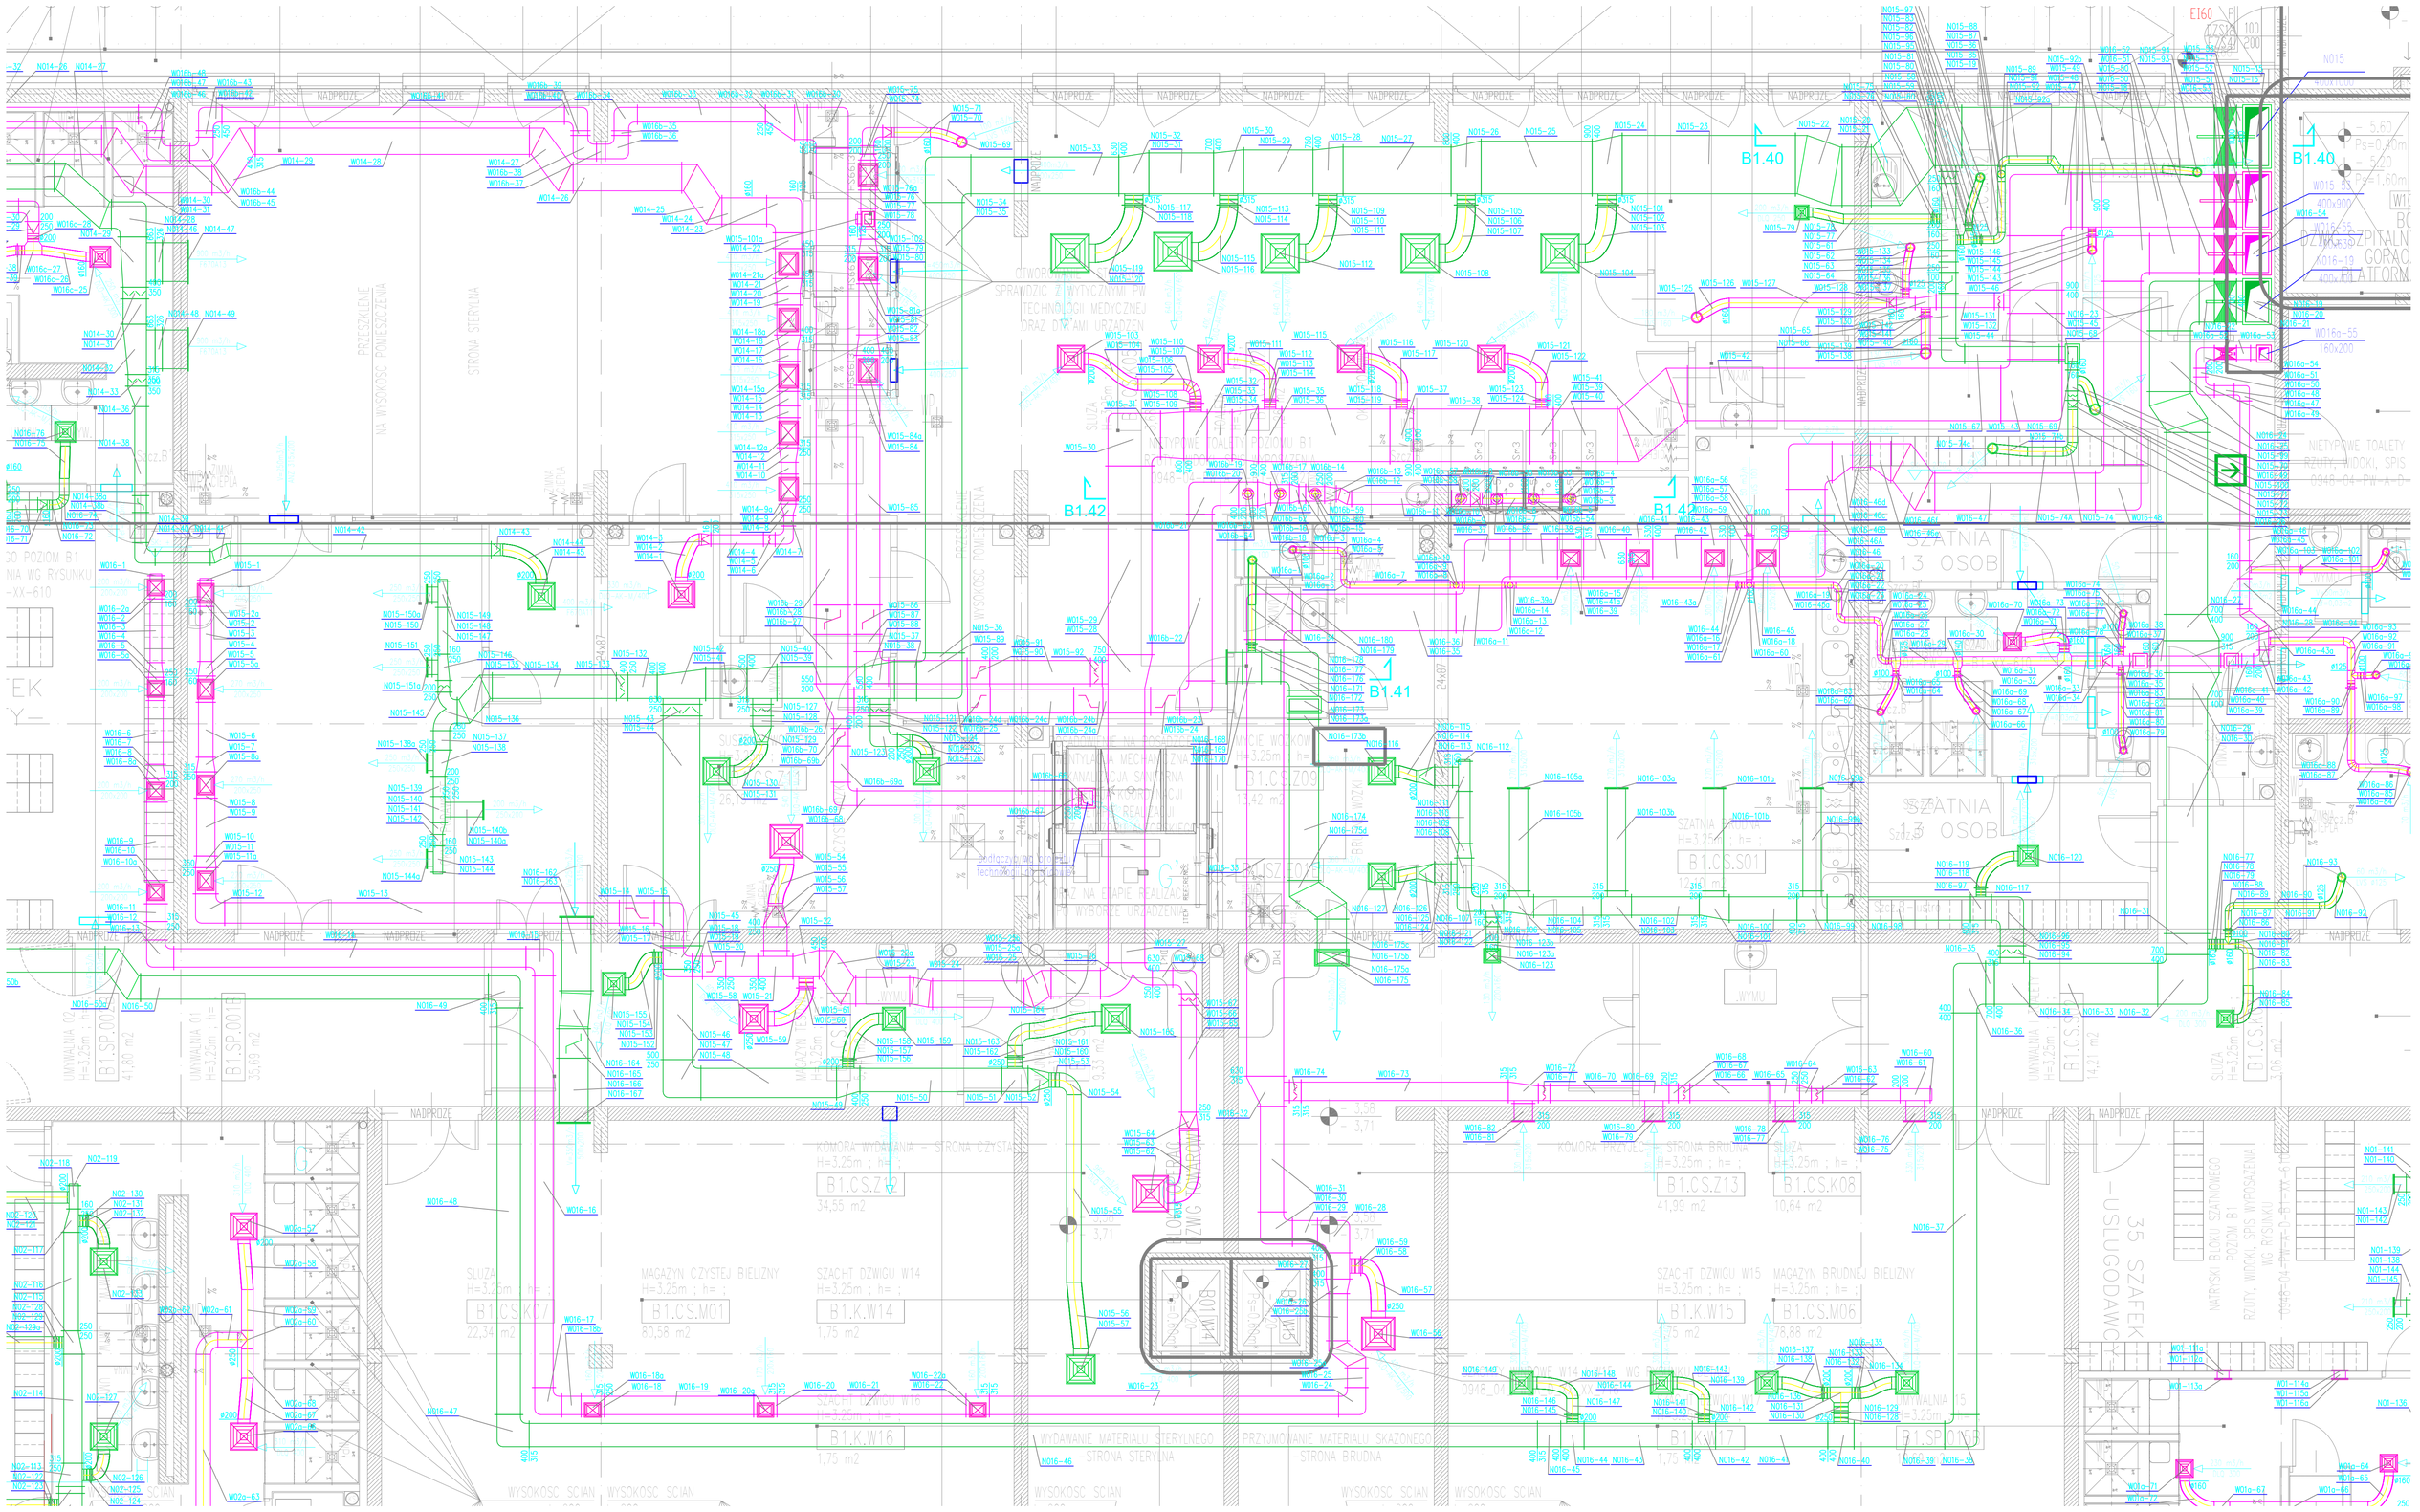
B1.40
B1.42
B1.41
B1.C.SZ09
B1.C.S01
B1.C.S13
B1.C.S.K
B1.C.S.Z12
B1.C.S.Z13
B1.C.S.K08
B1.C.S.K07
B1.C.S.M01
B1.K.W14
B1.K.W16
B1.C.S.Z10
B1.C.S.M08
B1.C.S.M06
B1.K.W15
B1.K.W17
B1.SP.001
B1.SP.001A
B1.SP.001B
B1.SP.015
NADPROŻE
PRZESKLENIE NA WYSOKOSC POMIESZCZENIA
STRONA STERYLNA
STRONA BRUDNA
SZATNIA 13 OSOB
35 SZAFEK - USŁUGODAWCY
NIETYPOWE TOALETY POZIOMU B1
WYMU
SZLUZA
SZACHT DZWIGU W14
SZACHT DZWIGU W15
SZACHT DZWIGU W16
MAGAZYN CZYSTEJ BIELIZNY
MAGAZYN BRUDNEJ BIELIZNY
WYDAWANIE MATERIALU STERYLNEGO
PRZYJMOWANIE MATERIALU SKAŻONEGO
KOMORA WYDAWANIA - STRONA CZYSTA
KOMORA PRZYJĘĆ - STRONA BRUDNA
WYSOKOSC SCIAN