

Poswiadcza się zgodność treści z treścią materiału państwowego zasobu geodezyjnego i kartograficznego

**STAROSTWA KĘPIŃSKI**

mapa syt - wys

P3038.2018.150

22. STYCZNIA 2018.

Województwo: wielkopolskie

Powiat: kępiński

Jednostka ewidencyjna: Kępno - miasto

Obręb ewidencyjny: 0001 - MIASTO KĘPNO

**STAROSTWO POWIATOWE**  
w KĘPNIE


ul. Kościuszki 5, 63-600 Kępno

tel. 62 782 89 00

fax 62 782 89 01

Wyrys z mapy sytuacyjno-wysokościowej

Skala 1:500

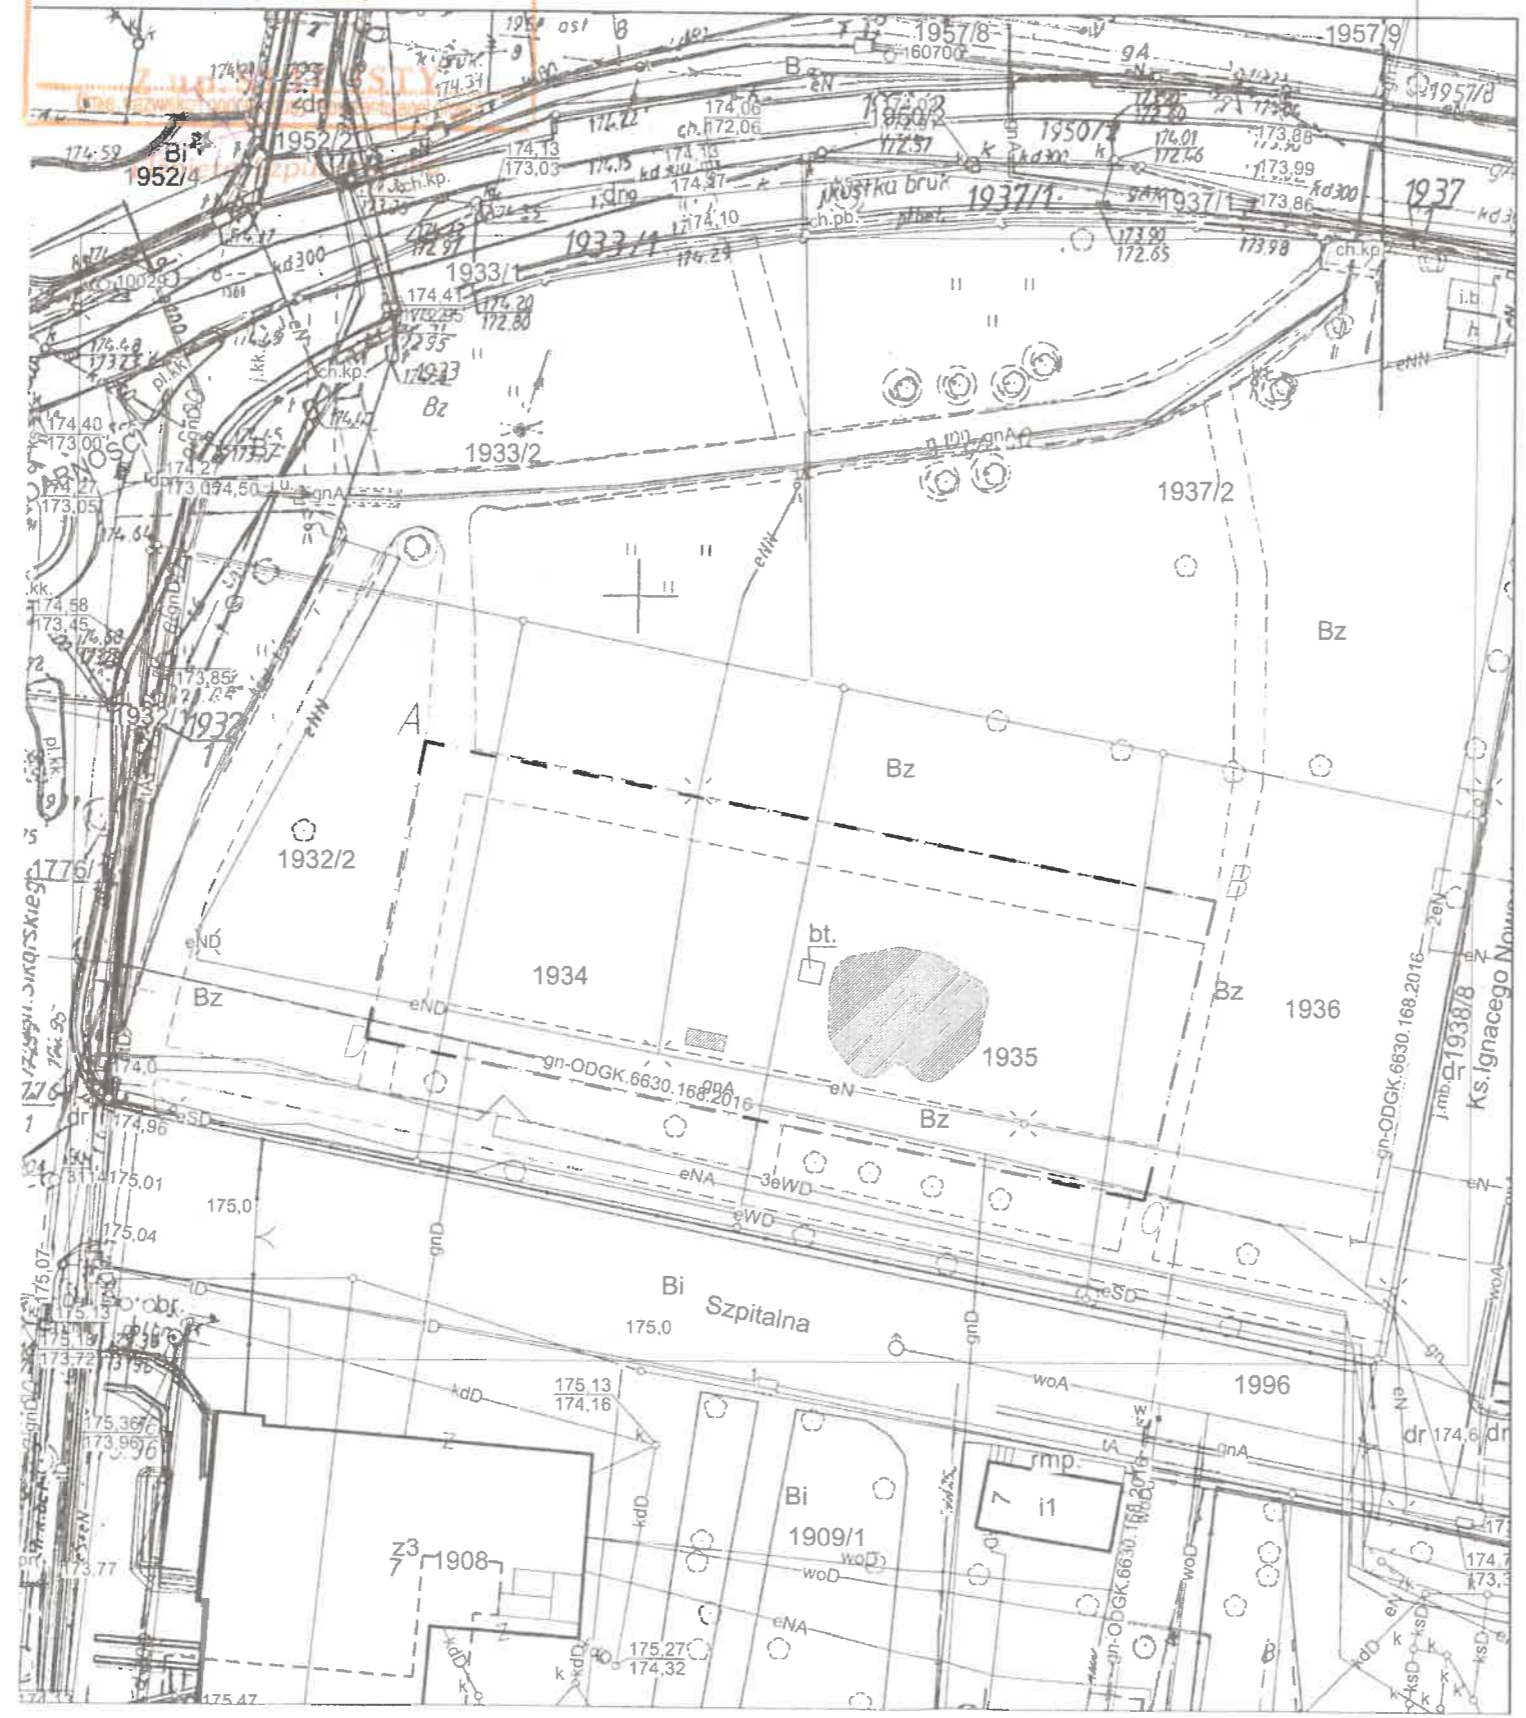

**LEGENDA**

A,B,C,D Obiekt projektowany

█ Lokalizacja projektowanych urządzeń

<b>ARCHITUZ</b>		
<b>Pracownia Projektowa arch. Mirosław GUDRA</b>		
adres: Siemionka 1 63-620 Trzcinica tel. 69 123 62 34, email archituz@op.pl		
Tytuł projektu: <b>"Doposażenie placu zabaw w Kępnie"</b>		
Adres inwestycji: KĘPNO dz. nr. ew 1932/2, 1934, 1935, 1936 63-600 KĘPNO		
Nazwa rysunku: <b>PLAN SYTUACYJNY</b>		
Status projektu: zgłoszenie robót		
projektant architektury: mgr inż. arch. Mirosław Gudra		
nr upr.: 52/09/DOIA		
Data: <b>09-2021</b>	Skala rysunku: <b>1:500</b>	Nr rys./Str.