

SKRZYDŁO LEWE  
(od ul. Teatralnej)

BUDYNEK GŁÓWNY

SKRZYDŁO PRAWIE  
(od ul. Bankowej)


LOKALIZACJA OKIEN NA  
ELEWACJACH BUDYNKU -  
- NA PODSTAWIE INWENTARYZACJI  
RZUT PIWNIC

Okno 018 - 5 sztuk  
Okno 019 - 31 sztuk

LEGENDA

- - okno do zrealizowania bez parapetu
- - okno pojedyncze
- - dodatkowe okno
- X - omyłkowo zaprojektowane okno

<p>PRACOWNIA ARCHITEKTONICZNA 62-800 Kalisz ul. Fabryczna 1</p>	<p>NAZWA RYSUNKU Lokalizacja okien na elewacjach budynku wg podstawy inwent. - - rzut piwnic</p>	<p>STADIUM P.B.</p>
<p>projektant architektury: mgr inż. arch. Alina Kamińska upr. UAN-6366/17/06</p>	<p>NAZWA OBIEKTU Wzrostowa stacja odnowy w budynku b. Banku Polskiego w Kaliszu, obywateli sędziów Jerzy, Gospodarskie Krajowego - - Osiedle w Kaliszu</p>	<p>SKALA BRAK</p>
<p>opracowanie: mgr inż. Marzena Tomaszewska</p>	<p>ADRES OBIEKTU 62-800 Kalisz, pl. W. Bogusławskiego 2 dz. nr 18; obręb 0034</p>	<p>DATA 03.2017r</p>
	<p>INWESTOR Bank Gospodarskie Krajowego 00-955 Warszawa al. Jerozolimskie 7</p>	<p>NW RYTUŁANKU 7</p>

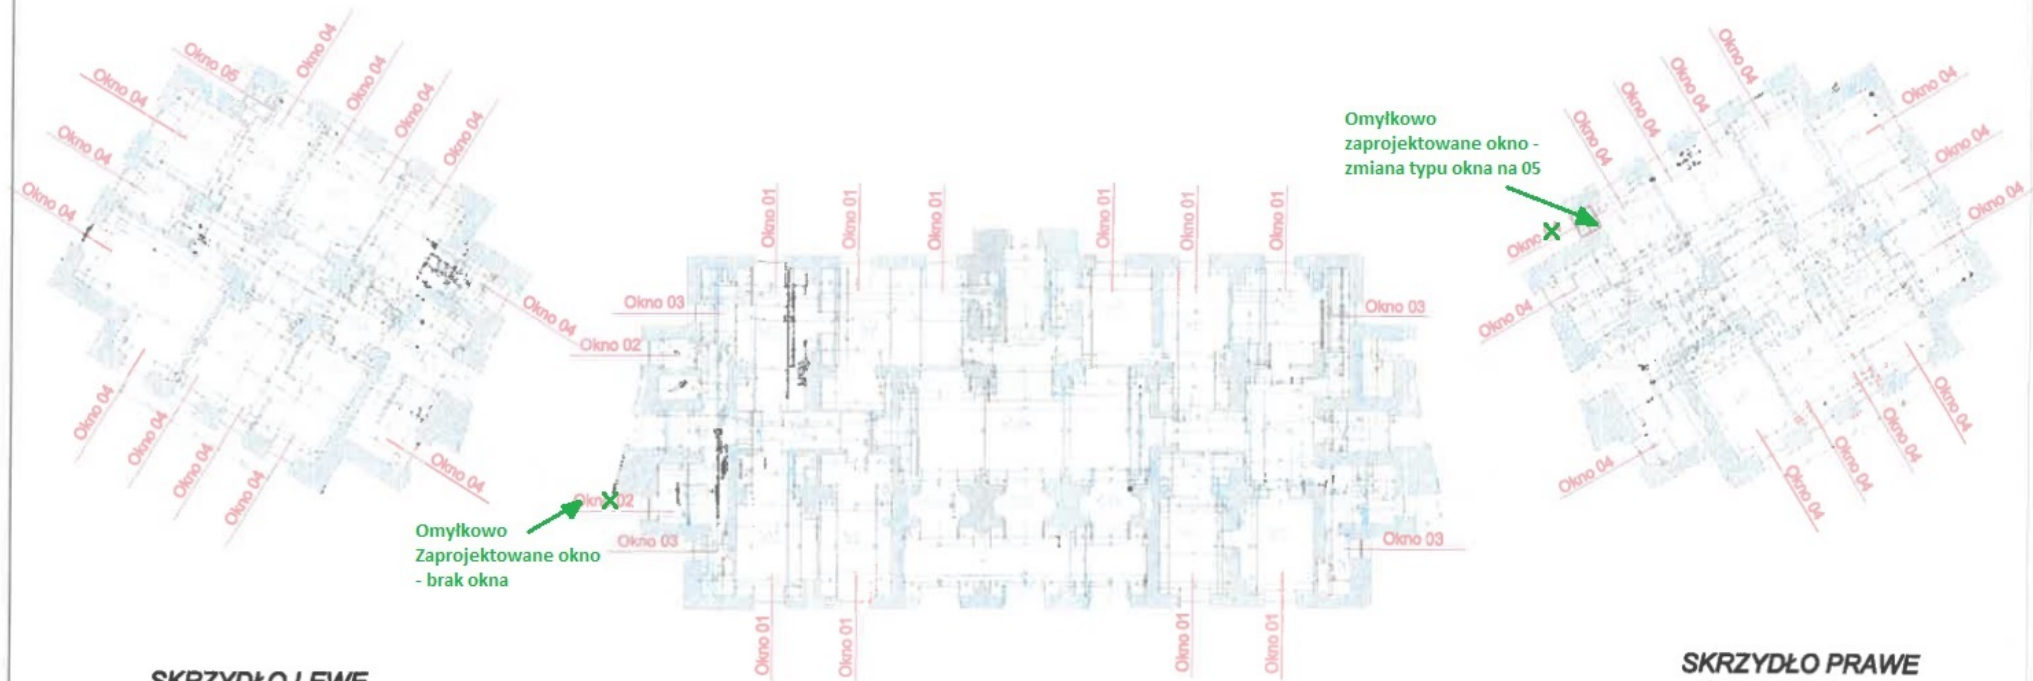

SKRZYDŁO LEWE  
(od ul. Teatralnej)

BUDYNEK GŁÓWNY

SKRZYDŁO PRAWE  
(od ul. Bankowej)


LOKALIZACJA OKIEN NA  
ELEWACJACH BUDYNKU -  
- NA PODSTAWIE INWENTARYZACJI  
RZUT PARTERU

LEGENDA

- - okno do zrealizowania bez parapetu
- - okno pojedyncze
- - dodatkowe okno
- X - omyłkowo zaprojektowane okno

- Okno 01 - 10 sztuk
- Okno 02 - 2 sztuki
- Okno 03 - 4 sztuki
- Okno 04 - 27 sztuk
- Okno 05 - 1 sztuka

PRACOWNIA ARCHITEKTONICZNA 60-800 Kalisz ul. Fabryczna 1	NAZWA RYSUNKU Lokalizacja okien na elewacjach budynku na podstawie inwent. - rzut parteru	STADIUM P.B.
projektant architektury: mgr inż. arch. Alina Kamińska upr. UAN-6306/17/90	NAZWA OBIEKTU Wielka Obrotowa obszar w budynku S. Biegańskiego w Kaliszu, obszar miejscowości Bank Gospodarcze Krajowego - Oddział w Kaliszu	WALA BRAK
opracował: mgr inż. Marzanna Tomaszewska	ADRES OBIEKTU 60-800 Kalisz, pl. W. Bogusławskiego 2 dz. nr 1/2; obręb 0034	DATA 03.2017r
	INWESTOR Bank Gospodarcze Krajowego 00-955 Warszawa al. Jerozolimskie 7	NR RYŚNIKU 8

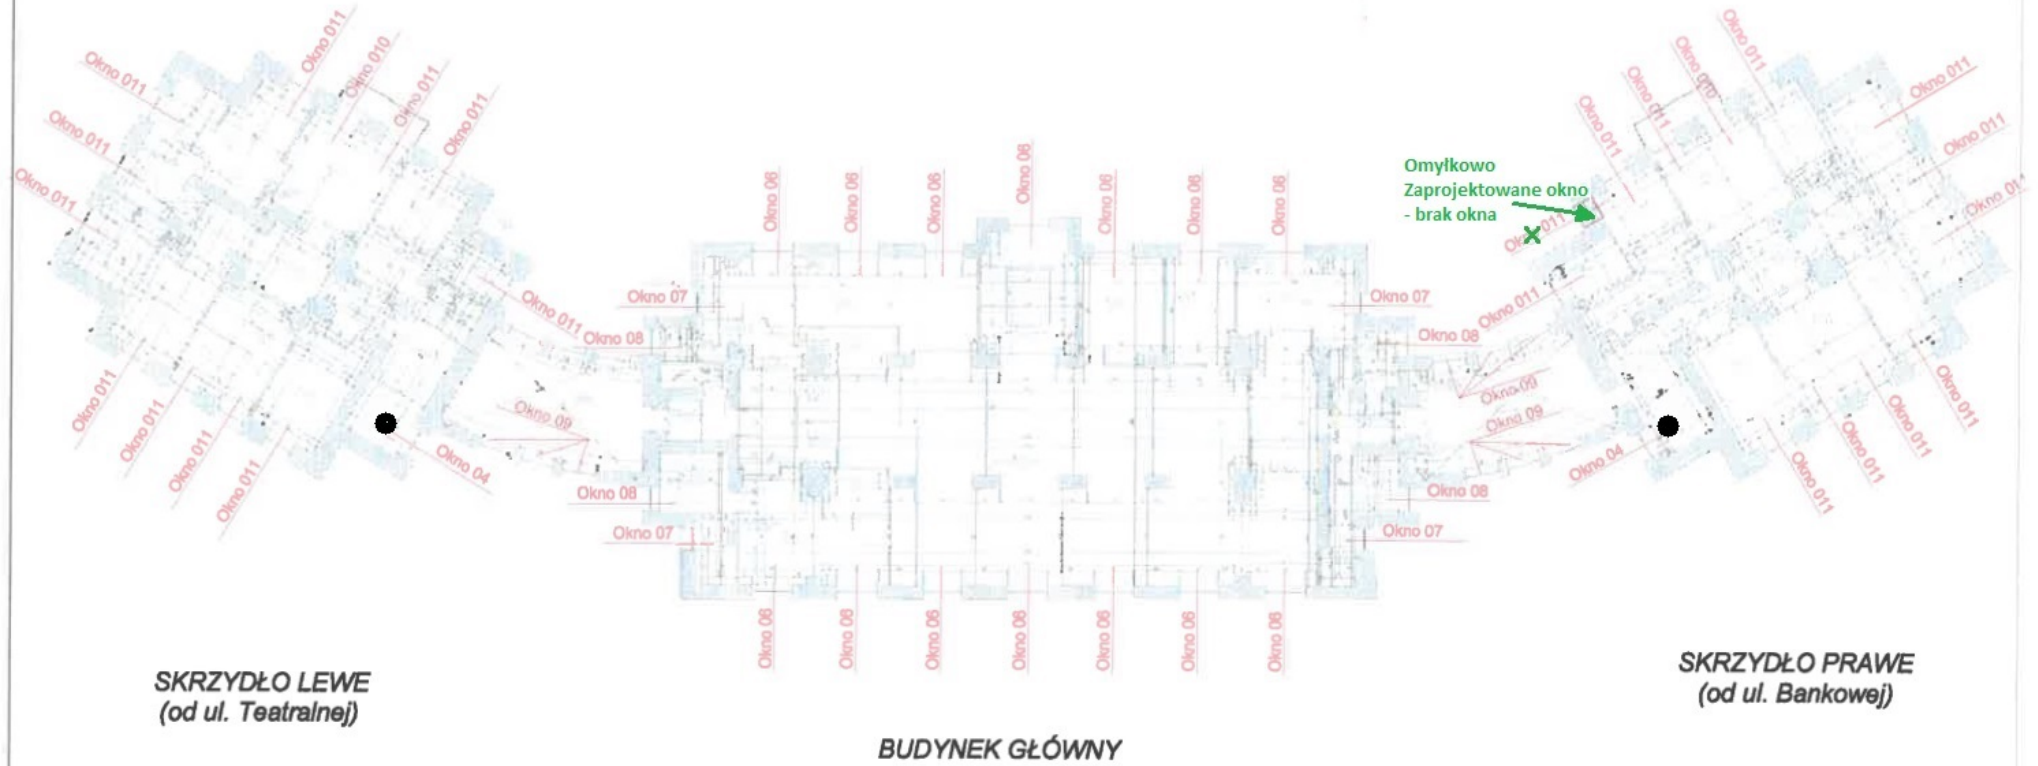

SKRZYDŁO LEWE  
(od ul. Teatralnej)

BUDYNEK GŁÓWNY

SKRZYDŁO PRAWE  
(od ul. Bankowej)

LOKALIZACJA OKIEN NA  
ELEWACJACH BUDYNKU -  
- NA PODSTAWIE INWENTARYZACJI  
RZUT PIĘTRA


- Okno 04 - 2 sztuki
- Okno 06 - 14 sztuk
- Okno 07 - 4 sztuki
- Okno 08 - 4 sztuki
- Okno 09 - 9 sztuk
- Okno 10 - 2 sztuki
- Okno 11 - 23 sztuki

LEGENDA

- - okno do zrealizowania bez parapetu
- - okno pojedyncze
- - dodatkowe okno
- ✕ - omyłkowo zaprojektowane okno

PRACOWNIA ARCHITEKTONICZNA 62-800 Kalisz ul. Fabryczna 1	NAZWA RYSUNKU Lokalizacja okien na elewacjach budynku na podstawie inwent. - - rzut piętra	STADIUM P.B.
projektant architektury: mgr inż. arch. Adna Kamińska upr. UAN-6366/17/99	NAZWA OBIEKTU Wieża Banku Polskiego w Kaliszu, plac Bankowy, ul. Wolności 2 - Kalisz w Kaliszu	SKALA BRAK
opracował: mgr inż. Marzanna Tomaszewska	ADRES OBIEKTU 62-800 Kalisz, pl. Wolności 2 dz. nr 18; obręb 0034	DATA 03.01.17
	INWESTOR Bank Gospodarstwa Krajowego 00-855 Warszawa al. Jerozolimskie 7	NR RYSUNKU 9



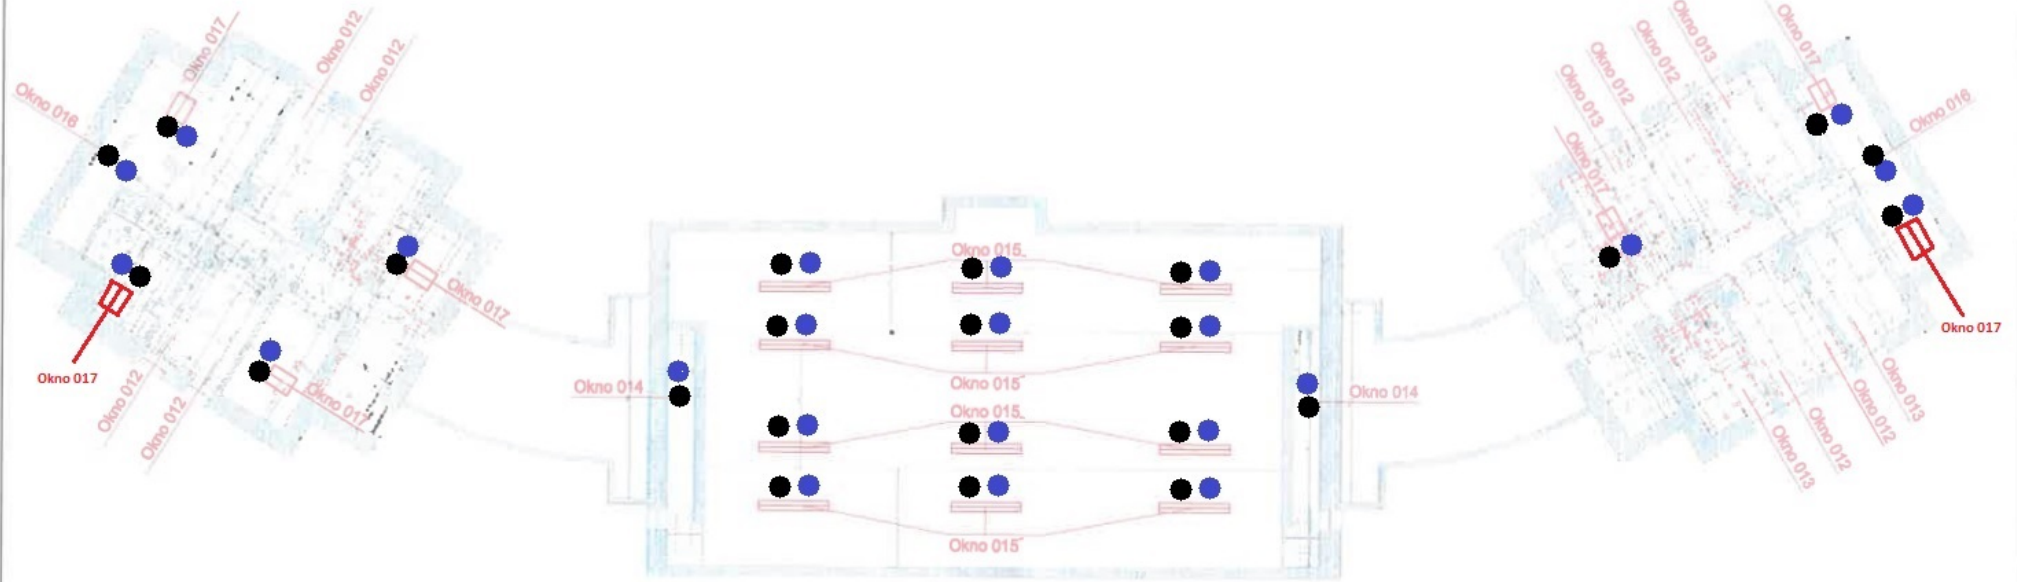

SKRZYDŁO LEWE  
(od ul. Teatralnej)

BUDYNEK GŁÓWNY

SKRZYDŁO PRAWE  
(od ul. Bankowej)

LOKALIZACJA OKIEN NA  
ELEWACJACH BUDYNKU -  
- NA PODSTAWIE INWENTARYZACJI  
RZUT PODDASZA

- Okno 012 - 8 sztuk
- Okno 013 - 4 sztuki
- Okno 014 - 2 sztuki
- Okno 015 - 12 sztuk
- Okno 016 - 2 sztuki
- Okno 017 - 5 sztuk

LEGENDA

- - okno do zrealizowania bez parapetu
- - okno pojedyncze
- - dodatkowe okno
- ✕ - omyłkowo zaprojektowane okno

PRACOWNIA ARCHITEKTONICZNA 62-800 Kalisz ul. Fabryczna 1	NAZWA RYSUNKU Lokalizacja okien na elewacjach budynku na podstawie inwent. - rzut poddasza	STADIUM P.B.
projektant architektury: mgr inż. arch. Alina Kamińska upr. UAN-8396/17/09	NAZWA OBIEKTU Wykazana stocznia obsługiwana w budynku b. Banku Polskiego w Kaliszu, obszar stoczni Jerozolimskiego, Gospodarstwa Krajowego - Oddział w Kaliszu	SKALA BRAK
opracował: mgr inż. Marzanna Tomaszewska	ADRES OBIEKTU 62-800 Kalisz, pl. W. Bogusławskiego 2 dz. nr 19; obręb 0034	DATA 03.2017
	INWESTOR Bank Gospodarstwa Krajowego 00-655 Warszawa al. Jerozolimskie 7	ARC. 10