



PRZEKRÓJ PRZEZ NAWIERZCHNIĘ UTWARDZONA
KOSTKĄ POLBRUK GR. 6CM

skala 1:20

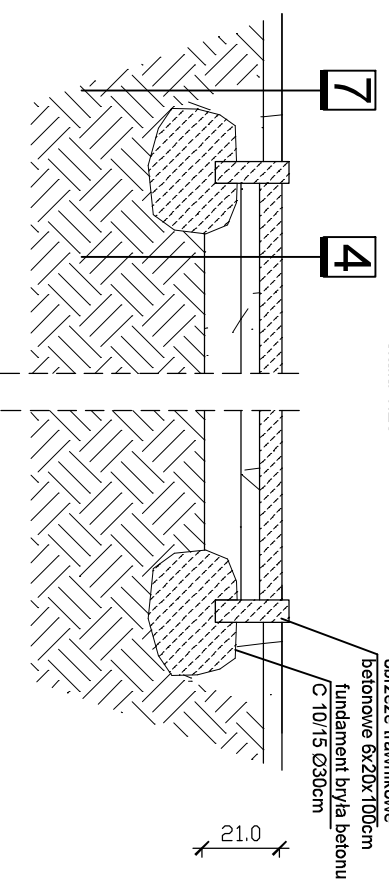

PRZEKRÓJ PRZEZ NAWIERZCHNIĘ PŁACU ZABAW

skala 1:20

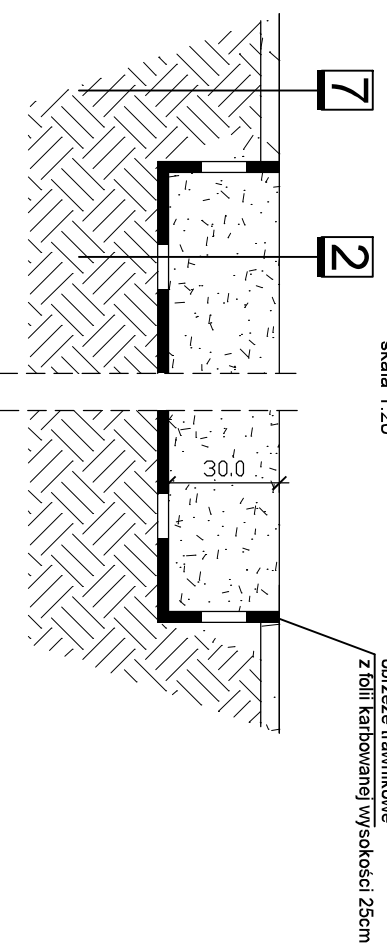


PRZEKRÓJ PRZEZ NAWIERZCHNIĘ PŁACU ZABAW

pod zestawem zabawowym słup wspinaczkowy i

zestaw do kalistenki


skala 1:20

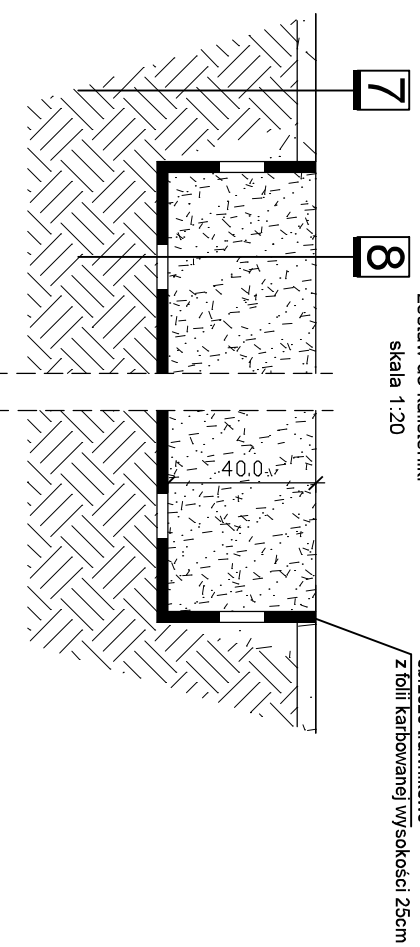

symbol obrzeża z folii karbowanej i
geowłókniny

PRZEKRÓJ PRZEZ NAWIERZCHNIĘ PŁAZY

skala 1:20

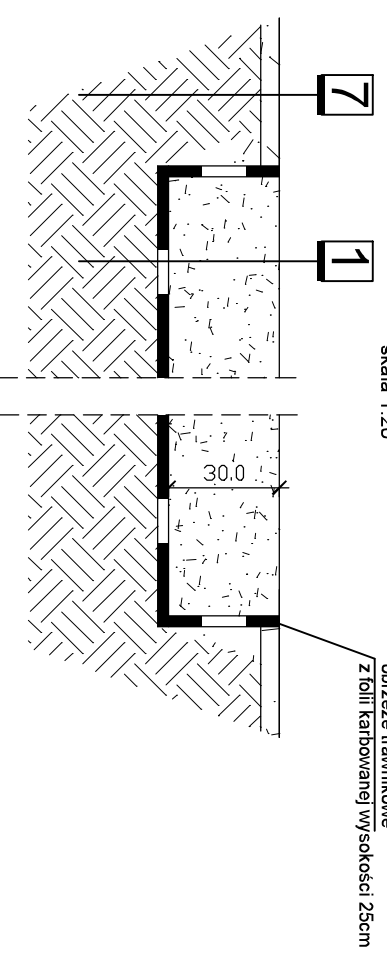

1. plaża
 - piasek płukany 0-2mm gr. 30cm, wymieszany z solą 1,5kg soli na 1m2 piasku
 - geowłóknina
 - grunt rodzimy
2. plac/k zabaw
 - piasek płukany 0-2mm gr. 30cm,
 - geowłóknina
 - grunt rodzimy
4. Dojścia do plac/ku zabaw i plaży
 - kostka pobruk 6cm
 - podsypka piaskowo-cementowa gr. 5cm
 - podsypka żwirowa ls=0,98 gr. 10cm
 - grunt rodzimy
7. trawniki do odnowienia wokół mini podestu, plaży i plac/ku zabaw
 - Ziemia żywna 5cm
 - ziemia pozyskana z wykopów
 - grunt rodzimy
8. plac/k zabaw pod urządzeniem słup do wspinania i zestaw do kalistenki
 - piasek płukany 0-2mm gr. 40cm,
 - geowłóknina
 - grunt rodzimy

Nazwa obiektu budowlanego: Budowa mini podestu, placu zabaw, plaży i utwardzeń na działce nr 1 / 33 obręb 154 przy ul. Gniewkowskiej, Cmentarnej w Bydgoszczy		Lokalizacja: działka nr ewid. 1 / 33 obręb UL. JEZUICKA 1 85-102 BYDGOSZCZ Cmentarna, 046101_1, m. Bydgoszcz	
Nazwa rysunku: PRZEKROJE PRZEZ NAWIERZCHNIĘ PŁACU ZABAW I PŁAZY		Rys. nr.: A5 Skala: 1:20	
Proj. architektura	mgr inż. arch. Zdzisław Ambrozek spec. arch. nr upr. WBPP-NB-7210/95/81	Data, podpis:	11.01.2022
Projektant konstrukcja	mgr inż. Artur Tusznio spec. konstr.-budowlana nr upr. KUP/0004/P/OCK/14	Data, podpis:	11.01.2022