


**ODCINEK PRZEBUDOWY GMINNEJ - WEWNĘTRZNEJ
DOJAZDOWEJ DROGI DO GRUNTÓW ROLNYCH
O NAZWIE LOKALNEJ "POD LYSC"
W KM 0+010 - KM 0+525**

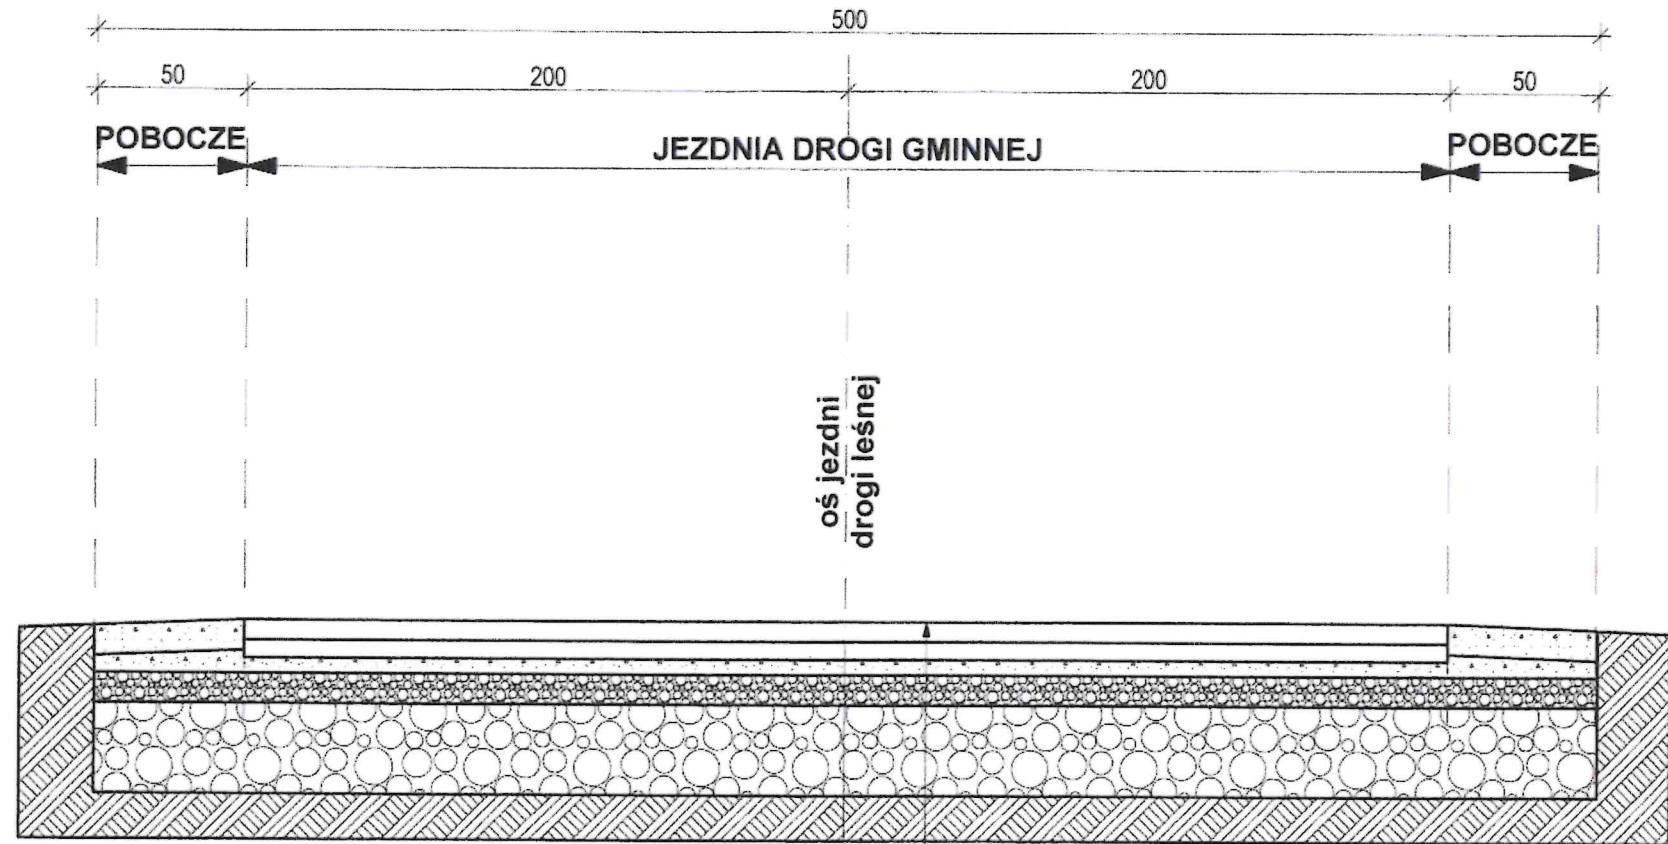

- WARSTWY PRZEBUDOWY NAWIERZCHNI DROGI GMINNEJ - WEWNĘTRZNEJ**
- warstwa ścieralna nawierzchni z mieszanki mineralno-asfaltowej gr. 4,0cm
 - Mechaniczne oczyszczenie i skropienie emulsją asfaltową na zimno nawierzchni bitumicznej
 - warstwa wiążąca nawierzchni z mieszanki mineralno-asfaltowej gr. 6,0cm
 - górna warstwa żwirowa rozścielana mechanicznie gr. 8,0cm
 - górna warstwa podbudowy zagęszczona mechanicznie z tłuczni kamiennego gr. 25cm
 - istniejąca dolna warstwa podbudowy z kruszywa naturalnego zagęszczonego mechanicznie gr. 30cm

OBIEKT	Przebudowa drogi gminnej, wewnętrznej - drogi dojazdowej drogi do gruntów rolnych o nazwie lokalnej "Pod Lysc" na odcinku 515m tj. od km 0+010 do km 0+525	Projektował: <i>inż. Marek Nowak</i> 34-441 Niedzica, ul. Miodowa 20 tel. kom. /+48/ 606 452 823
LOKALIZACJA	MIEJSCOWOŚĆ KROŚNICA, SOŁECTWO KROŚNICA DZIAŁKA EWID. NR 2046/1	Upr. budowlane do projektowania i kierowania robotami budowlanymi bez ograniczeń w spec. dziedzinie konstrukcyjno - budowlanej nr ewid. MAR/0165/PWOK/05
PRZEDMIOT RYSUNKU	PRZEKRÓJ POPRZECZNY A-A	
INWESTOR	Gmina Krościenko nad Dunajcem ul. Rynek 35 34-450 Krościenko nad Dunajcem	
Biuro Usług Budowlanych "BUDOPROJECT" inż. Marek Nowak ul. 3 Maja 78, 34-441 Niedzica tel. 606452823		Data: 04.2024r.
		Skala: 1 : 25
		Nr. rys: 2
		Branża: DROGOWA
		Faza: PROJEKT BUDOWLANY
Oprogramowanie komputerowe ArchiCAD Star(T) Edition 2007 nr ser:8-5659805		