


Przekrój typowy

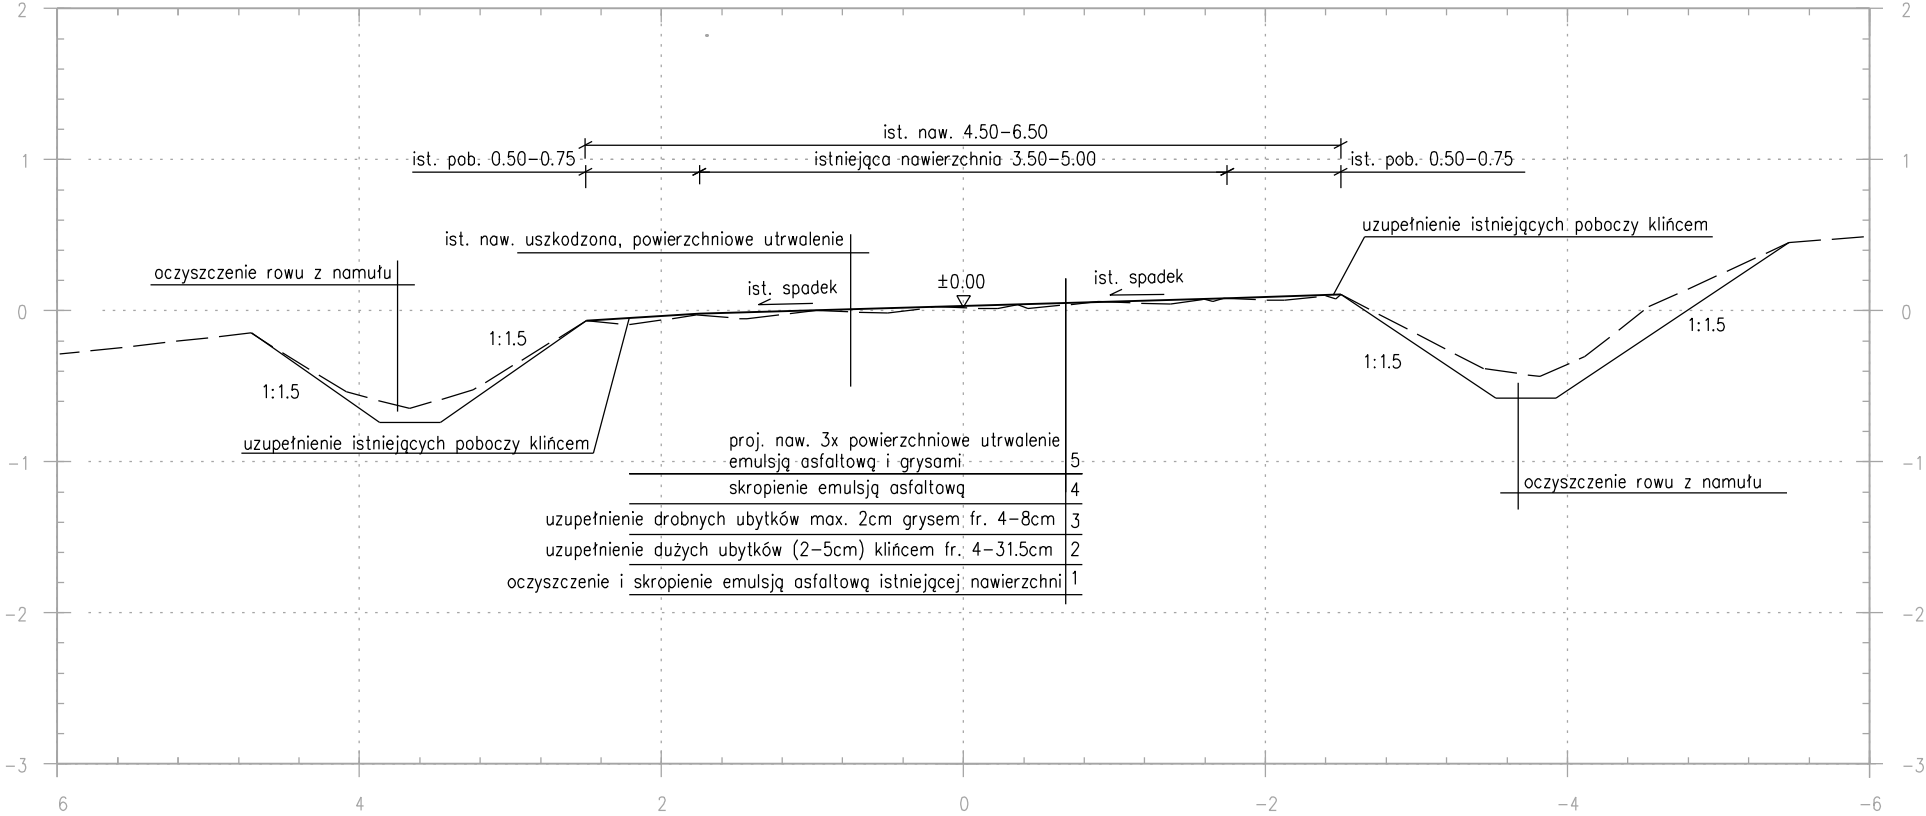

LEGENDA:

— — — ist. teren
———— proj. nawierzchnia

bid		Biuro Inżynierii Drogowej 38-500 Sanok, ul. Sienkiewicza 1, p11	
Inwestor:		PGL LP Nadleśnictwo Ustrzyki Dolne, ul. Rynek 6, 38-700 Ustrzyki Dolne	
Nazwa obiektu:		Remont drogi leśnej Brzegi – Jafowe	
Projektant:	mgr inż. Wojciech Radwański nr upr.: 37/2003	Podpis	Skala: 1:50
Opracował:	inż. Radosław Głuszkiewicz	Podpis	Data: 05.2023
Nazwa rysunku:		Numer rysunku: 2	
PRZEKRÓJ TYPOWY			