PROJEKT ZAGOSPODAROWANIA TERENU
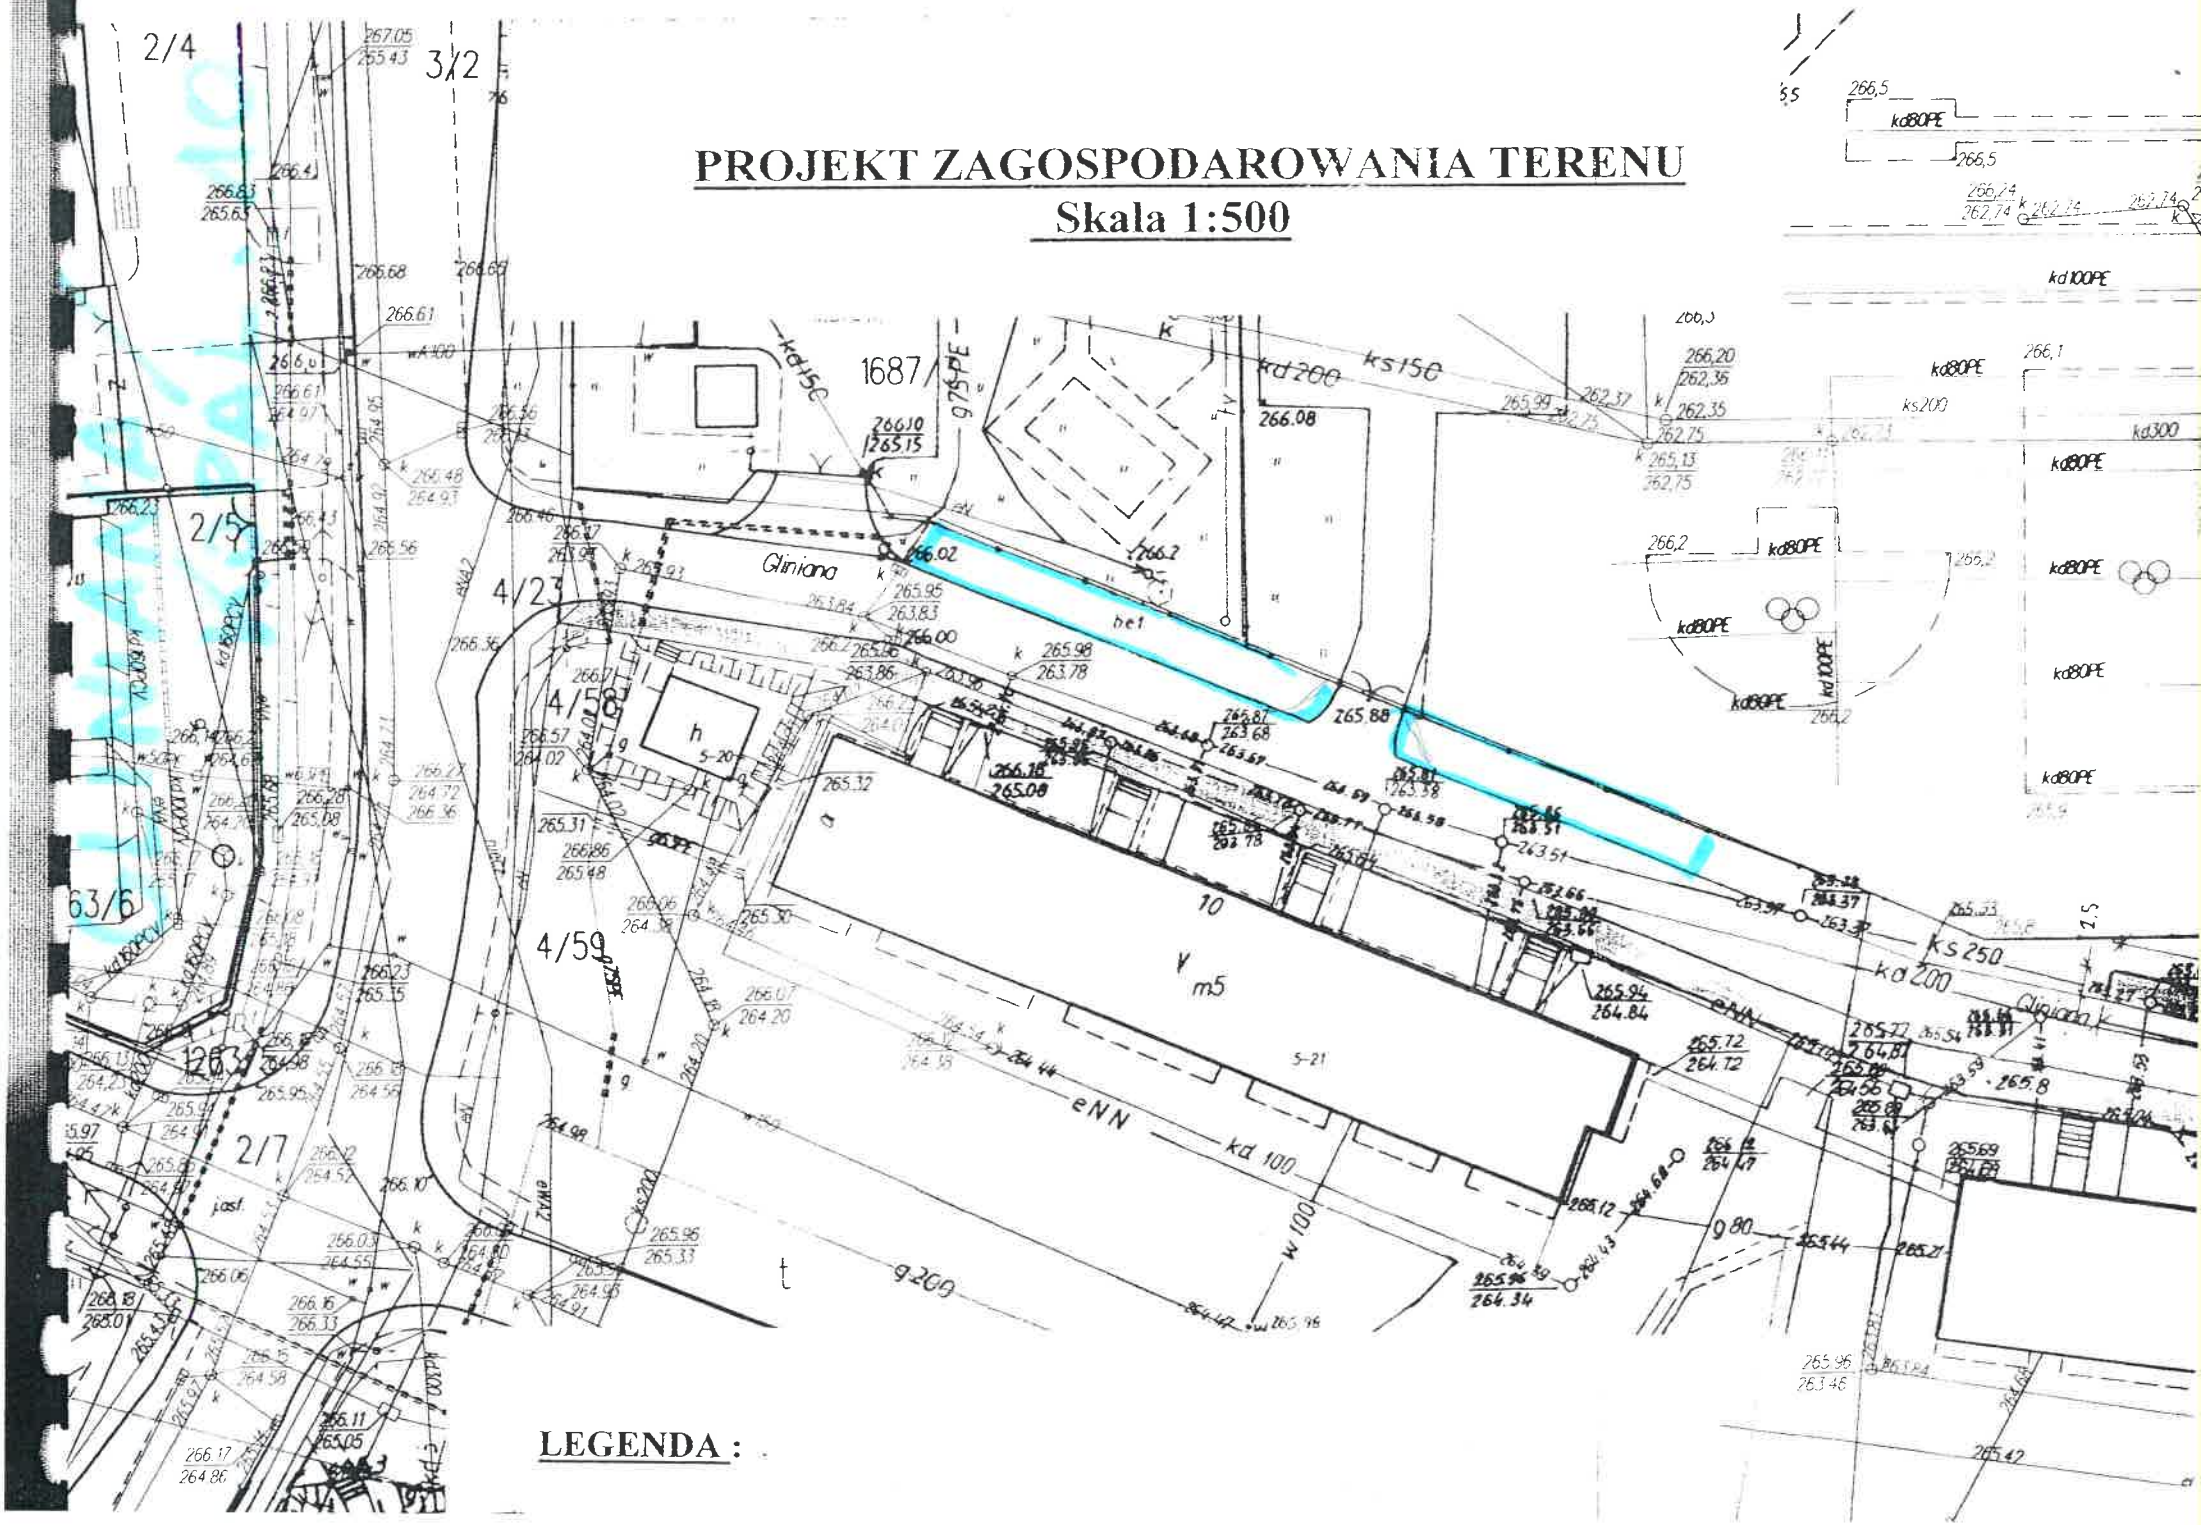
Skala 1:500