


województwo: mazowieckie, powiat: warszawski zachodni,
jednostka ewidencyjna: 143205_4; obręb: 0004
skala 1:500

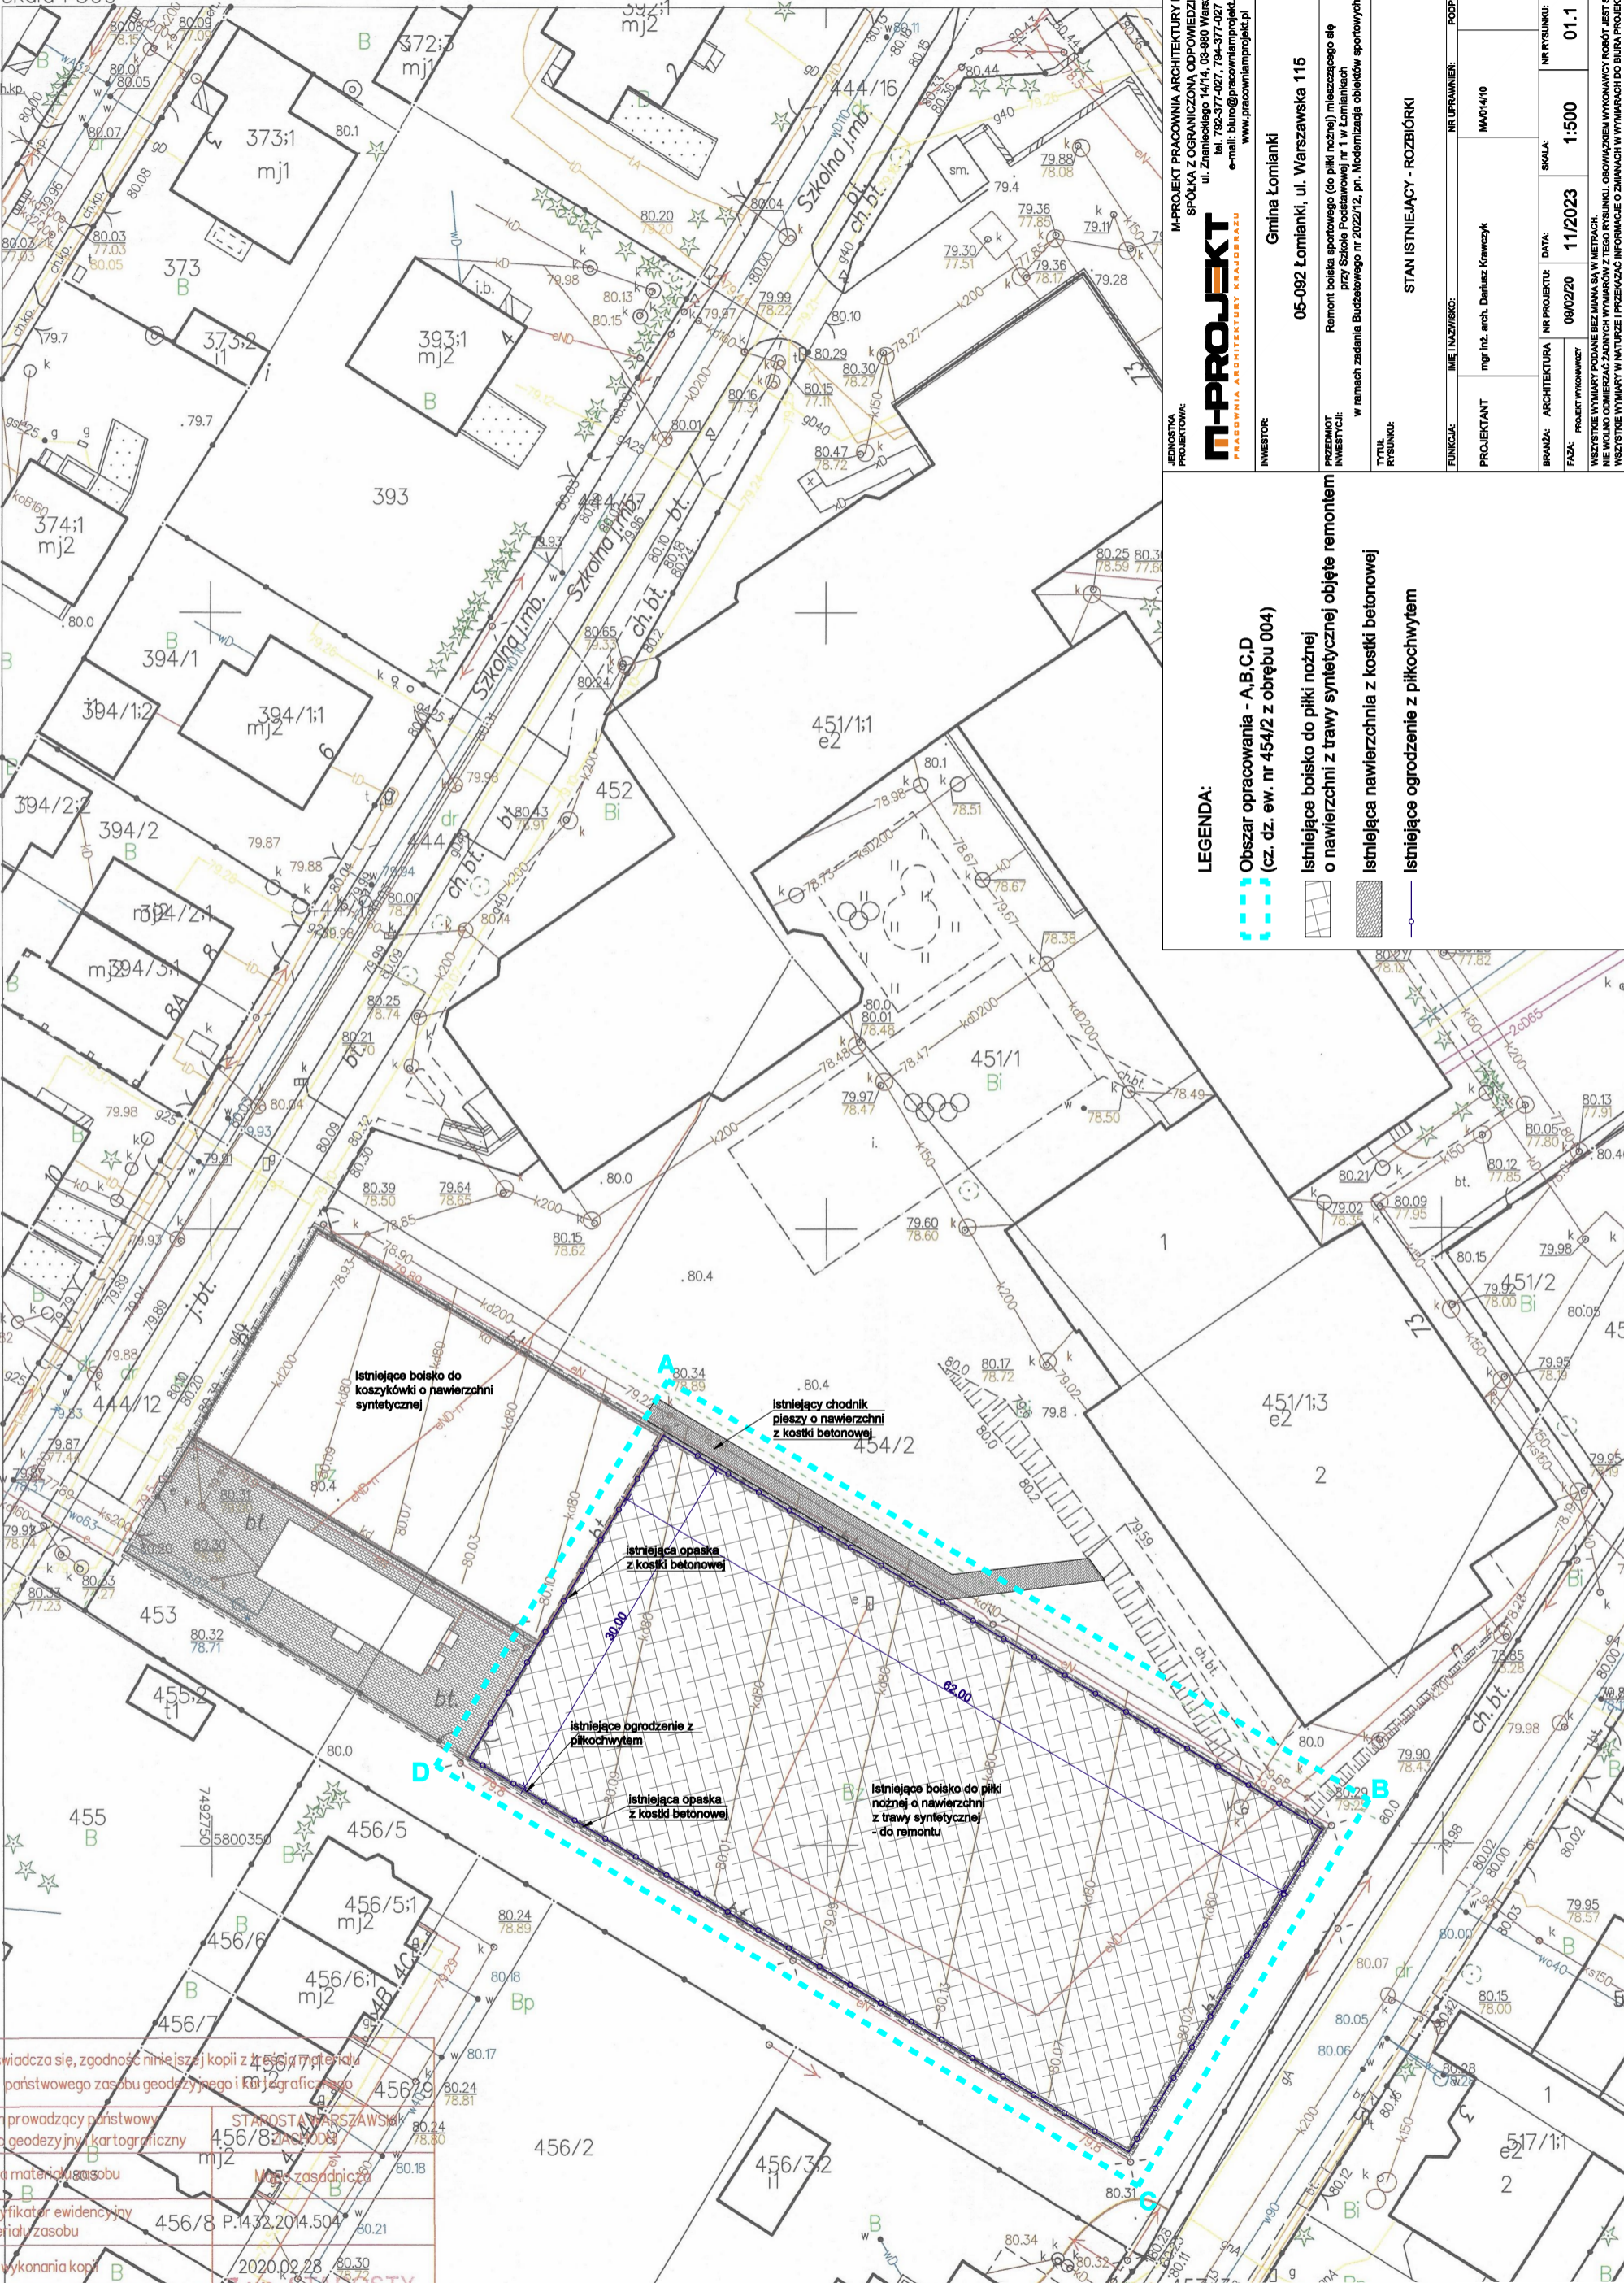

JEDNOSTKA PROJEKTOWA:
M-PROJEKT
PRACOWNIA ARCHITEKTURY KRAJOBRAZU
SPÓŁKA Z OGRANICZONĄ ODPOWIEDZIALNOŚCIĄ
ul. Złotnickiego 14/14, 03-880 Warszawa
tel. 792-377-027, 794-377-027
e-mail: biuro@pracowniamprojekt.pl
www.pracowniamprojekt.pl

INWESTOR:
Gmina Łomianki
05-092 Łomianki, ul. Warszawska 115

PRZEDMIOT INWESTYCJI:
Remont boiska sportowego (do piłki nożnej) mieszczącego się przy Szkole Podstawowej nr 1 w Łomiankach w ramach zadania Budżetowego nr 2022/12, pn. Modernizacja obiektów sportowych typu „Orlik”.

Tytuł rysunku:
STAN ISTNIEJĄCY - ROZBIÓRKI

FUNKCJA:		NR UPRRAWNIEN:		PODPIS:	
PROJEKTANT	mgr inż. arch. Dariusz Krawczyk	MA014/10			
BRANŻA:	ARCHITEKTURA	NR PROJEKTU:	DATA:	SKALA:	REWIZJA:
PAZA:	PROJEKT WYKONAWCZY	09/02/20	11/2023	1:500	0
WSZYSTKIE WYMIARY POJAZDOWE SĄ W METRACH WSPÓŁCZYNIAJĄCE Z WYMIARÓW Z TEGO RYSUNKU. OBOWIĄZUJE WYKONAWCY ROBÓT. JEŚLI SPRAWDZIĆ 

LEGENDA:

- Obszar opracowania - A,B,C,D (cz. dz. ew. nr 454/2 z obrębu 004)
- Istniejące boisko do piłki nożnej o nawierzchni z trawy syntetycznej objęte remontem
- Istniejąca nawierzchnia z kostki betonowej
- Istniejące ogrodzenie z pilokochwytem

POŚWIDCZA SIĘ, ZGODNOŚĆ NINIEJSZEJ KOPII Z MATERIAŁU PAŃSTWOWEGO ZASOBU GEODEZYJNEGO I KARTOGRAFICZNEGO	
Organ prowadzący państwowy zasób geodezyjny i kartograficzny	STAROSTA WARSZAWSKI
Nazwa materiału z zasobu	456/8 P.1432.2014.504
Identyfikator ewidencyjny materiału z zasobu	456/8 P.1432.2014.504
Data wykonania kopii	2020.02.28