


Skuld 1.500

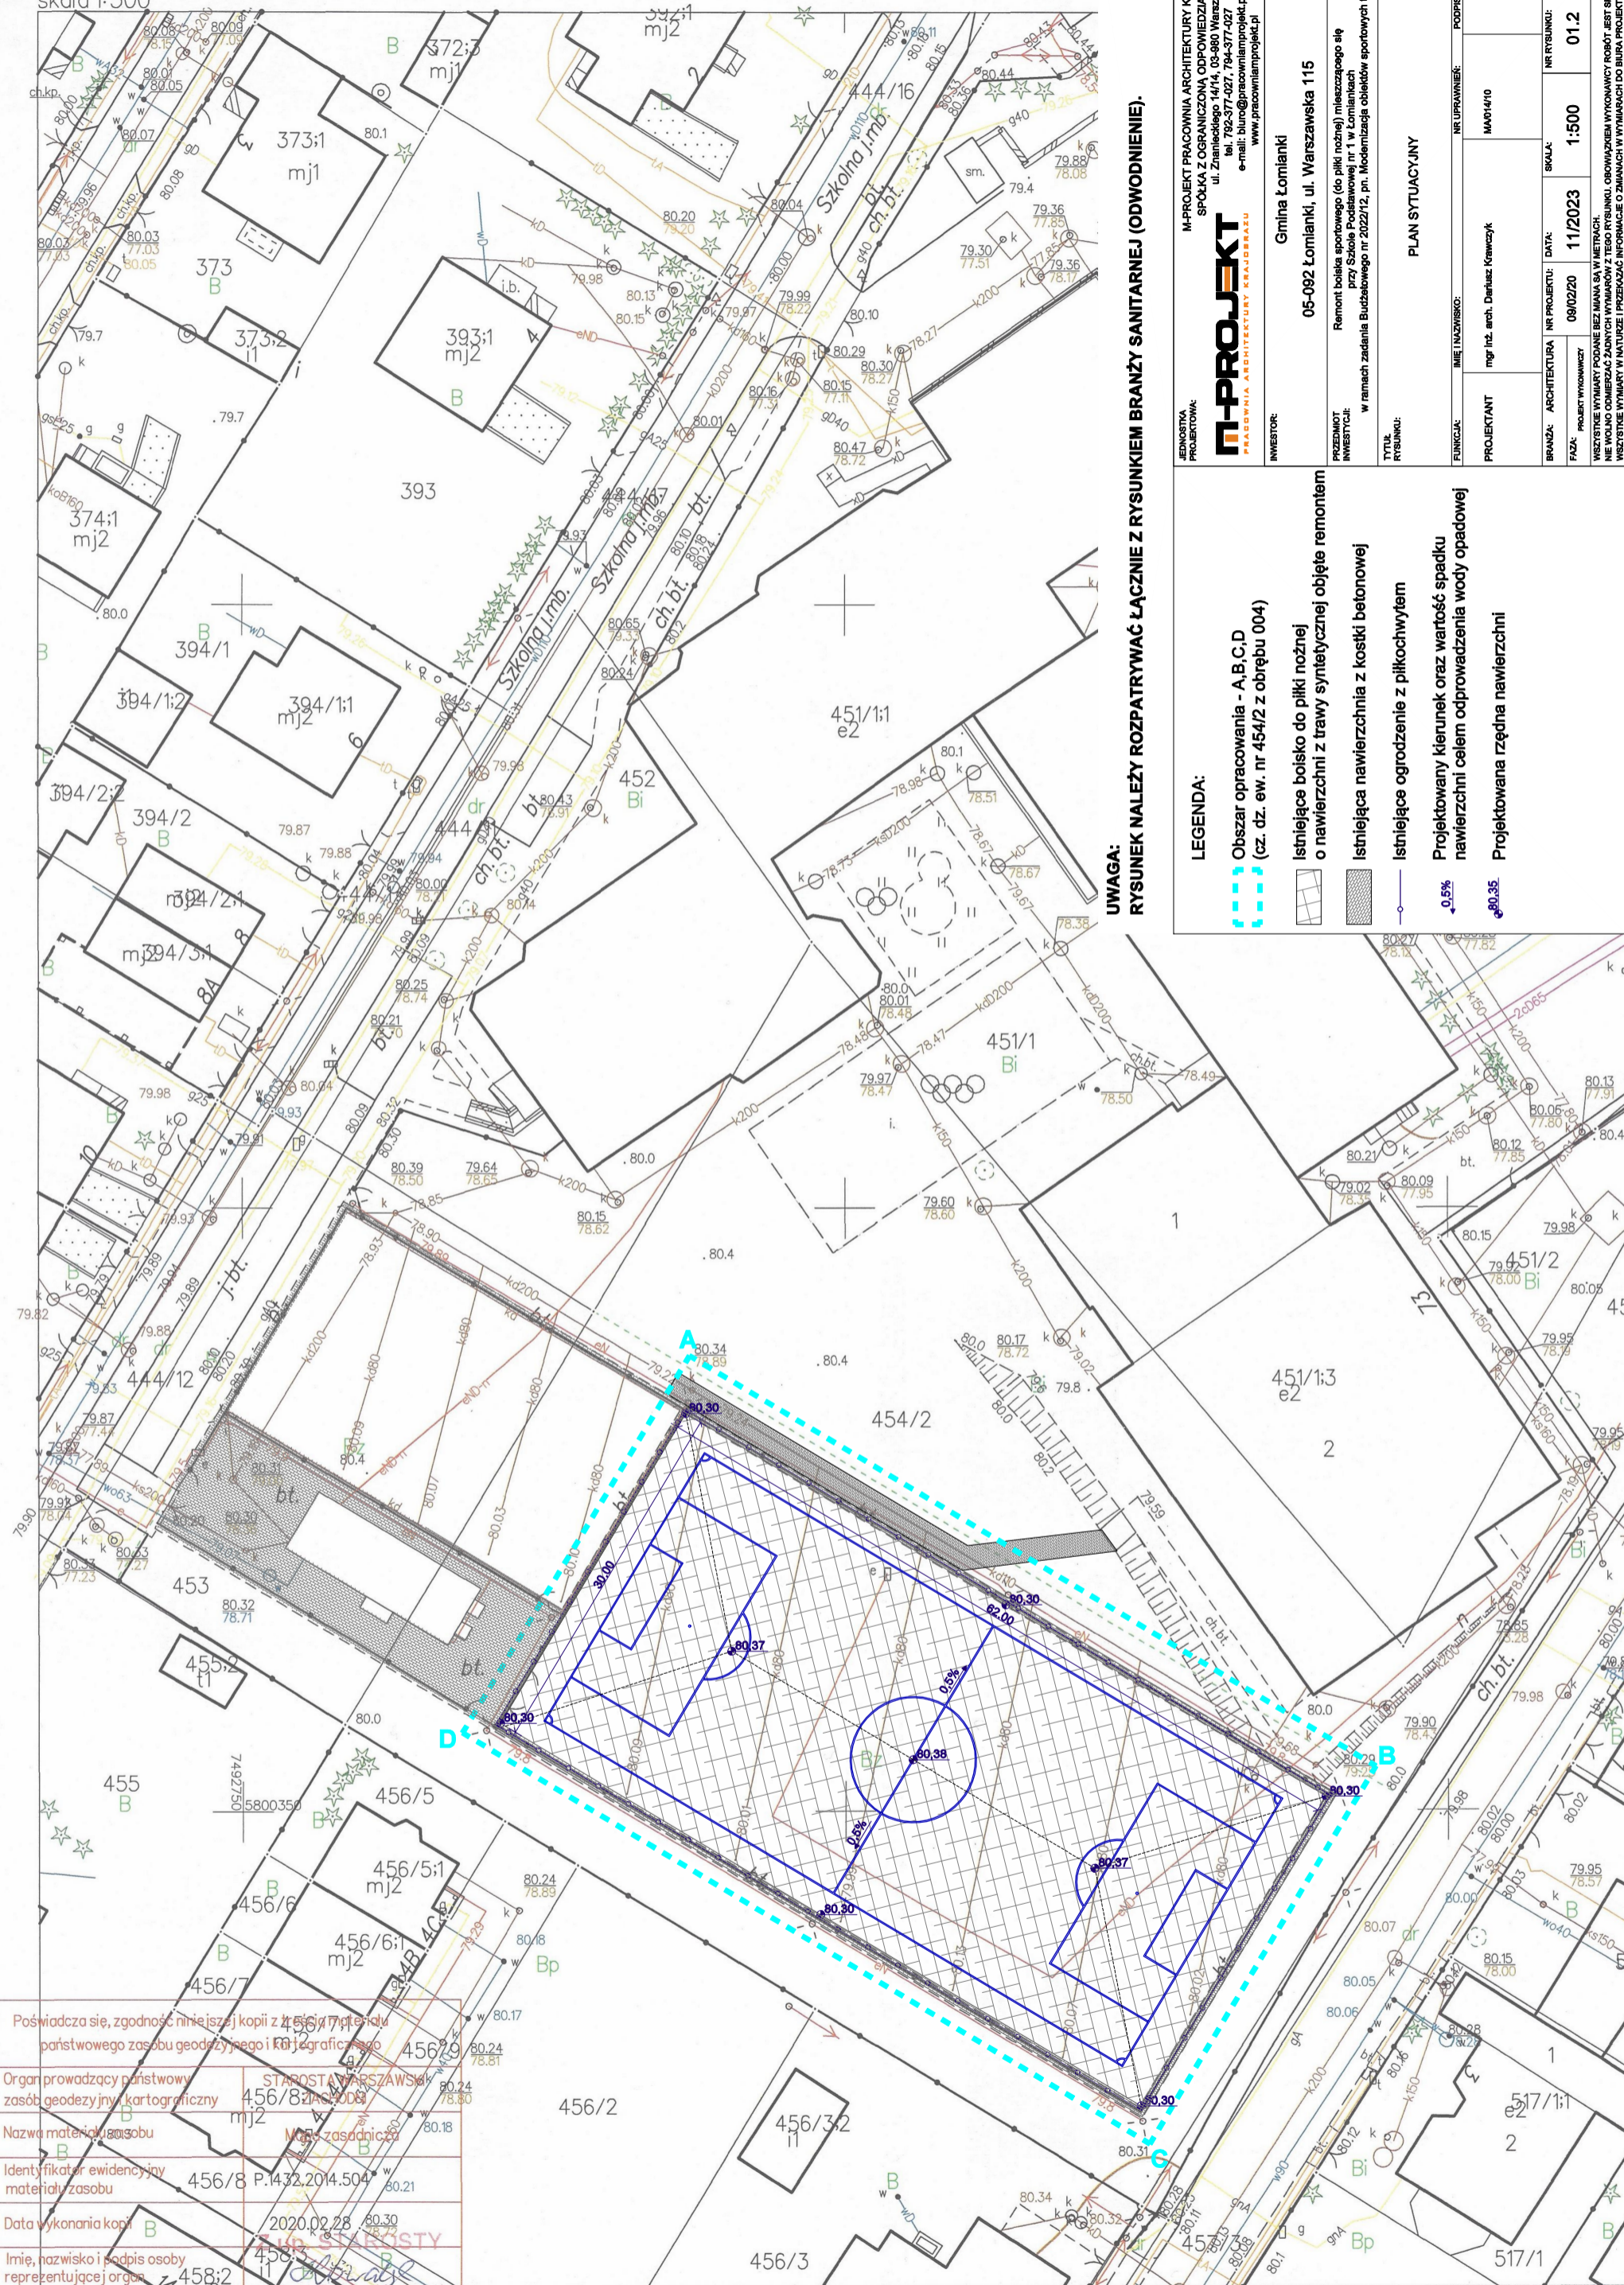

**UWAGA:**  
RYSUNEK NALEŻY ROZPATRYWAĆ ŁĄCZNIE Z RYSUNKIEM BRANŻY SANITARNEJ (ODWODNIENIE).

**LEGENDA:**

Obszar opracowania - A,B,C,D  
(cz. dz. ew. nr 454/2 z obrębu 004)



**Istniejące boisko do piłki nożnej  
o nawierzchni z trawy syntetycznej objęte remontem**

 Istniejąca nawierzchnia z kostki betonowej

—○— Istniejące ogrodzenie z piłkochwytem

0,5%  
↓  
Projektowany kierunek oraz wartość spadku  
nawierzchni celem odprowadzenia wody opadowej

**80.35 Projektowana rzędna nawierzchni**

**JEDYNYSTA  
PROJEKTOWAŁA:**

**m-projekt**  
PRACOWNIA ARCHITEKTURY KRAJOBRAZU

**m-PROJEKT ARCHITEKTURY KRAJOBRAZU**  
SPÓŁKA Z OGRANICZONĄ ODPOWIEDZIALNOŚCIĄ  
ul. Złotobocznego 14/14, 03-980 Warszawa  
tel. 792-377-027, 794-377-027  
e-mail: biuro@pracowniamprojekt.pl,  
www.pracowniamprojekt.pl

INWESTOR: **Gmina Łomianki**

05-092 Łomianki, ul. Warszawska 115

PRZEDMIOT  
INWESTYCJI:

Remont boiska sportowego (do piłki nożnej) mieszczącego się przy Szkole Podstawowej nr 1 w Łomiankach

w ramach zadania Budżetowego nr 2022/12, pn. Modernizacja obiektów sportowych typu „Orlik”.

**TYTUŁ**  
**RYSYUNKU:**

## PLAN SYTUACYJNY

FUNKCJA:	IMIĘ I NAZWISKO:	NR UPRAWNIENI:	PODPIS:

mgr inż. arch. Dariusz Krawczyk  
MA/014/10

\_\_\_\_\_


BRANZA:	ARCHITEKTURA	NR PROJEKTU:	DATA:	SKALA:	NR RYSUNKU:	REWIZJA:
		20.10.2012	1.10.2012	1:500	0.1	0

FAZA:	09/07/20	11/2023	1:500	01.2	0
PROJEKT WYKONAWCZY					

WSPYŁYŚCIE WYMIARY PODANE BEZ MIANA SĄ W METRACH.