

**WNIOSEK O OKREŚLENIE WARUNKÓW PRZYŁĄCZENIA DO SIECI
ELEKTROENERGETYCZNEJ O NAPIĘCIU SN-15 kV ODBIORCZYCH URZĄDZEŃ,
INSTALACJI LUB SIECI (GRUPA PRZYŁĄCZENIOWA III, VI)**

Numer wniosku (wypełnia ENERGA-OPERATOR SA)

1. Dane Wnioskodawcy

Rumia Invest Park Sp. z o.o.			
Imię i Nazwisko lub Nazwa Firmy			
Dębogórska		148	Rumia
Ulica		Nr bud./lok.	Miejscowość
84-230	Rumia	Rumia	
Kod pocztowy	Poczta	Gmina	PESEL (podaje osoba fizyczna)
588-242-74-98		367085124	0000674167
NIP (nie dotyczy osoby fizycznej)		REGON (nie dotyczy osoby fizycznej)	Numer KRS (nie dotyczy osoby fizycznej)
tak <input checked="" type="checkbox"/> nie <input type="checkbox"/>	info@rumiainvest.pl		+48 883 100 855
Jest podatnikiem VAT	Adres e-mail		Telefon kontaktowy

2. Dane obiektu

budynek produkcyjny i usługowy (hala magazynowo-produkcyjna)			
Rodzaj obiektu (obiekt w rozumieniu ustawy - Prawo budowlane) np.: dom jednorodzinny, lokal w budynku wielorodzinnym, dom letniskowy, zakład produkcyjny/usługowy, gospodarstwo rolne, bud. wielorodzinny itp.			
Krzemowa			42/2 obręb 5
Ulica		Nr bud./lok.	Nr działek oraz obręb
84-230	Rumia	Rumia	Rumia
Kod pocztowy	Miejscowość	Poczta	Gmina
		GD1W/00118816/0	
Nazwa obiektu (Należy podać w przypadku gdy występuje nazwa własna obiektu / osiedla)		Nr Księgi Wieczystej	

3. Wniosek dotyczy:

- obiektu projektowanego* zasilanie placu budowy zrealizowane ma zostać z przyłącza realizowanego w ramach niniejszego Wniosku (przyłącza docelowego) zasilanie placu budowy zrealizowane ma zostać z tymczasowego przyłącza (wymaga złożenia odrębnego wniosku) - VI grupa przyłączeniowa
- * Informacyjnie - Wnioskodawca (na etapie zawartej umowy o przyłączenie) dostarczy projekt zagospodarowania działki lub terenu, na którym znajduje się obiekt przyłączany oraz prawomocną decyzję administracyjną na budowę obiektu (Pozwolenie na Budowę / Zgłoszenie) - dostarczenie tych dokumentów warunkuje wybudowanie przyłącza w celu zasilania placu budowy z przyłącza docelowego.

placu budowy lub obiektu przyłączanego na czas określony: od do

DD-MM-RRRR DD-MM-RRRR

obiektu istniejącego (aktualna moc przyłączeniowa kW, nr PPE)

zwiększenia mocy rozdziła instalacji przebudowy przyłącza zmiany sposobu zasilania bez zmiany mocy przyłączeniowej

PPE - Punkt Poboru Energii (nr ten znajduje się m.in. na fakturze rozliczeniowej za energię elektryczną)

4. Stan prac związanych z realizacją instalacji elektrycznej w przyłączanym obiekcie :

- nie rozpoczęte Termin rozpoczęcia prac wykonania instalacji elektrycznej w przyłączanym obiekcie: 01-09-2022 Termin wykonania instalacji elektrycznej w przyłączanym obiekcie: 01-03-2023
- rozpoczęte Termin wykonania instalacji elektrycznej w przyłączanym obiekcie:
- zakończone
- DD-MM-RRRR DD-MM-RRRR DD-MM-RRRR

Podane terminy zostaną wpisane do projektu Umowy o Przyłączenie. W przypadku ich nieuzupełnienia Wniosek uznany zostanie za niekompletny.

5. Napięcie, moc i energia

Wnioskowany rodzaj przyłącza: napowietrzne kablowe

Moc przyłączeniowa: 1500 kW Przewidywane roczne zużycie energii elektrycznej 1000 kWh

Moc przyłączeniową należy podać z dokładnością do 0,5 kW

6. Informacje o urządzeniach zasilania rezerwowego (agregaty prądowórcze, UPS-y)

Rodzaj i typ urządzenia	Ilość [szt.]	Moc [kW]	Uruchomienie (ręczne/automatyczne)

7. Informacje techniczne dotyczące wprowadzanych zakłóceń przez urządzenia wnioskodawcy oraz charakterystyka obciążeń

Rodzaj urządzenia*	Napięcie znam. [kV]	Moc [kW]	Ilość [szt.]	Charakter wprowadzanych zakłóceń (w szczególności wyższe harmoniczne, wahania i odchylenia napięcia, migotanie)

8. Parametry techniczne, charakterystyka ruchowa i eksploatacyjna przyłączanych urządzeń, instalacji lub sieci.

 Napięcie znamionowe instalacji kV

Rodzaj odbiornika*	Napięcie znam. [kV]	Moc [kW]	Prąd rozruchu [A]

* odbiorniki mogące wprowadzać zakłócenia do sieci elektroenergetycznej, np.: urządzenia przekształtnikowe, spawarki, zgrzewarki, piece łukowe, piece indukcyjne, przepływowe podgrzewacze wody, maszyny wirujące itp.

9. Minimalna moc wymagana dla zapewnienia bezpieczeństwa osób i mienia w przypadku wprowadzenia ograniczeń dostarczaniu i poborze energii elektrycznej (dotyczy odbiorców przyłączanych do sieci elektroenergetycznej o mocy powyżej 300 kW).
 kW

10. Wymagania Wnioskodawcy dotyczące odmiennych od standardowych parametrów dostarczanej energii elektrycznej w miejscu przyłączenia (dopuszczalna zawartość wyższych harmonicznych, dopuszczalna asymetria napięć, dopuszczalne odchylenia i wahania napięcia, dopuszczalny czas

Niewypełnienie ww. punktu traktowane jest jako akceptacja standardowych parametrów dostarczanej energii elektrycznej określonych w § 38, § 39 oraz § 40 ust. 5 rozporządzenia Ministra Gospodarki z dnia 4.05.2007 r. (Dz. U. z 2007, nr 93, poz. 623).

11. Dodatkowe informacje, wymagania, uwagi Wnioskodawcy

12. Obowiązkowe załączniki

- Dokument potwierdzający tytuł prawny WNIOSKODAWCY do korzystania z obiektu, w którym będą używane urządzenia, instalacje lub sieci elektryczne należące do WNIOSKODAWCY np. odpis z księgi wieczystej, akt notarialny.
- Plan zabudowy na mapie sytuacyjno-wysokościowej lub za zgodą ENERGA-OPERATOR SA szkic sytuacyjny, określający usytuowanie przyłączanego obiektu względem istniejącej sieci oraz usytuowanie sąsiednich obiektów.
- Upoważnienie do reprezentowania WNIOSKODAWCY (jeżeli w imieniu WNIOSKODAWCY wniosek składa inny podmiot).

13. Podpis Wnioskodawcy

Warunki przyłączenia i projekt umowy o przyłączenie proszę przesłać pocztą na adres*:

RU01 Invest Park Sp. z o.o.

 Dębogórska 148
54-230 Rumia

 Prezes Zarządu
Rumia Invest Park Sp. z o.o.


Agnieszka Rodak
Data i czytelny podpis WNIOSKODAWCY

*podać w przypadku, gdy adres jest inny niż w punkcie 1. wniosku

14. Informacja w zakresie danych osobowych

- Zgodnie z art. 13 ust. 1 i ust. 2 Rozporządzenia Parlamentu Europejskiego i Rady (UE) 2016/679 z dnia 27 kwietnia 2016 r. w sprawie ochrony osób fizycznych w związku z przetwarzaniem danych osobowych i w sprawie swobodnego przepływu takich danych oraz uchylenia dyrektywy 95/46/WE (zwane dalej RODO) uprzejmie informujemy, że:
- 1) Administratorem Twoich danych osobowych (ADO) jest: ENERGA-OPERATOR SA, ul. Marynarki Polskiej 130, 80-557 Gdańsk.
 - 2) Nasze dane kontaktowe to: ENERGA-OPERATOR SA, ul. Marynarki Polskiej 130, 80-557 Gdańsk.
 - 3) Z inspektorem ochrony danych możesz skontaktować się pod adresem e-mail: iod@energa-operator.pl lub korespondencyjnie na adres ADO (pkt 2).
 - 4) Dane osobowe przetwarzane będą na podstawie art. 6 ust 1 lit. c, f RODO, czyli w celu realizacji prawnie uzasadnionych interesów administratora oraz obowiązków prawnych ciążących na administratorze, wynikających z art. 7 Ustawy Prawo Energetyczne. Dane przetwarzane będą także w celach wynikających z prawnie uzasadnionych interesów realizowanych przez administratora. Prawnne uzasadnionym interesem ADO jest: dochodzenie roszczeń wynikających z przepisów prawa.
 - 5) Podanie danych jest dobrowolne, lecz niezbędne do zawarcia umowy.
 - 6) Odbiorcą danych osobowych mogą zostać:
 - a. Uprawnione organy publiczne,
 - b. Podmioty świadczące usługi na rzecz ADO, na podstawie zawartych umów w zakresie świadczonych usług przyłączenia do sieci,
 - c. Podmioty świadczące usługi w zakresie dochodzenia należności,
 - d. Podmioty wykonujące usługi archiwizacyjne oraz niszczenia dokumentacji,
 - e. Podmioty świadczące usługi obsługi prawnej w zakresie realizowanych usług,
 - f. Podmioty świadczące usługi informatyczne w zakresie systemów przetwarzających Twoje dane osobowe.
 - 7) Dane będą przetwarzane przez okres niezbędny do realizacji celów przetwarzania wskazanych w pkt 4.
 - a. W zakresie realizacji umowy, przez okres do jej zakończenia, po tym czasie dane będą przetwarzane przez okres wymagany przez prawo lub przez okres niezbędny do dochodzenia roszczeń;
 - b. W zakresie wypełniania obowiązków prawnych ciążących na ADO, dane będą przetwarzane przez okres wypełniania tych obowiązków.
 - c. W zakresie realizacji uzasadnionych interesów ADO, dane będą przetwarzane do chwili pozytywnego rozpatrzenia wniesionego przez Ciebie sprzeciwu wobec przetwarzania danych.
 - 8) Informujemy o przysługującym prawie do:
 - a. dostępu do swoich danych osobowych i żądania ich kopii,
 - b. sprostowania swoich danych osobowych,
 - c. żądania ograniczenia przetwarzania swoich danych,
 - d. przeniesienia danych,
 - e. usunięcia danych, jeżeli nie jest realizowany żaden inny cel przetwarzania, np. realizacja umowy.W stosunku do danych przetwarzanych na podstawie prawnie uzasadnionych interesów realizowanych przez administratora przysługuje Ci prawo złożenia sprzeciwu wobec przetwarzania danych osobowych. Z uprawnień możesz skorzystać kontaktując się pisemnie na adres ADO (pkt 2) lub elektronicznie poprzez formularz zgłoszeniowy publikowany na stronie internetowej ADO www.energa-operator.pl.
 - 9) Informujemy o prawie wniesienia skargi do organu nadzorczego. W Polsce organem takim jest Prezes Urzędu Ochrony Danych Osobowych.

15. Dane kontaktowe

Oddział w Gdańsku
ul. Marynarki Polskiej 130, 80-557 Gdańsk,
E-mail PR_gdansk@energa-operator.pl

Oddział w Olsztynie
ul. Piłsudskiego 19, 82-300 Elbląg, E-mail PR_elblag@energa-operator.pl
ul. Cicha 7, 10-313 Olsztyn, E-mail PR_olszyn@energa-operator.pl

Oddział w Kaliszu
Al. Wolności 8, 62-800 Kalisz, E-mail PR_kalisz@energa-operator.pl


Oddział w Koszalinie
ul. Morska 10, 75-950 Koszalin,
E-mail PR_koszalin@energa-operator.pl

Oddział w Toruniu
Pl. Fryderyka Skarbka 7/9, 87-100 Toruń,
E-mail PR_torun@energa-operator.pl

Oddział w Płocku
ul. Wyszogrodzka 106, 09-400 Płock,
E-mail PR_plock@energa-operator.pl
ul. Sobieskiego 20, 99-300 Kutno,
E-mail PR_kutno@energa-operator.pl
ul. 18 Stycznia 40, 0-500 Gostynin,
E-mail PR_kutno@energa-operator.pl
ul. Mławska 3, 06-400 Ciechanów,
E-mail PR_ciechanow@energa-operator.pl
ul. Warszawska 127, 06-500 Mława,
E-mail PR_mlaw@energa-operator.pl
adres do korespondencji: ul. Wyszogrodzka 106, 09-400 Płock,

Wszelkie informacje związane z procesem przyłączenia do sieci uzyskują Państwo pod numerem tel. 801-404-404

Wniosek wraz z załącznikami należy dostarczyć do właściwego terytorialnie Punktu Obsługi Przyłączeń (POP) w następujący sposób: osobiście w POP; drogą pocztową na adres POP; drogą elektroniczną na adres e-mail POP (do e-mail należy dołączyć zeskanowany, wypełniony i podpisany wniosek wraz z załącznikami – skany w formacie PDF o wielkości pojedynczego załącznika max. 3 MB). Dane adresowe Punktów Obsługi Przyłączeń dostępne są na stronie internetowej www.energa-operator.pl

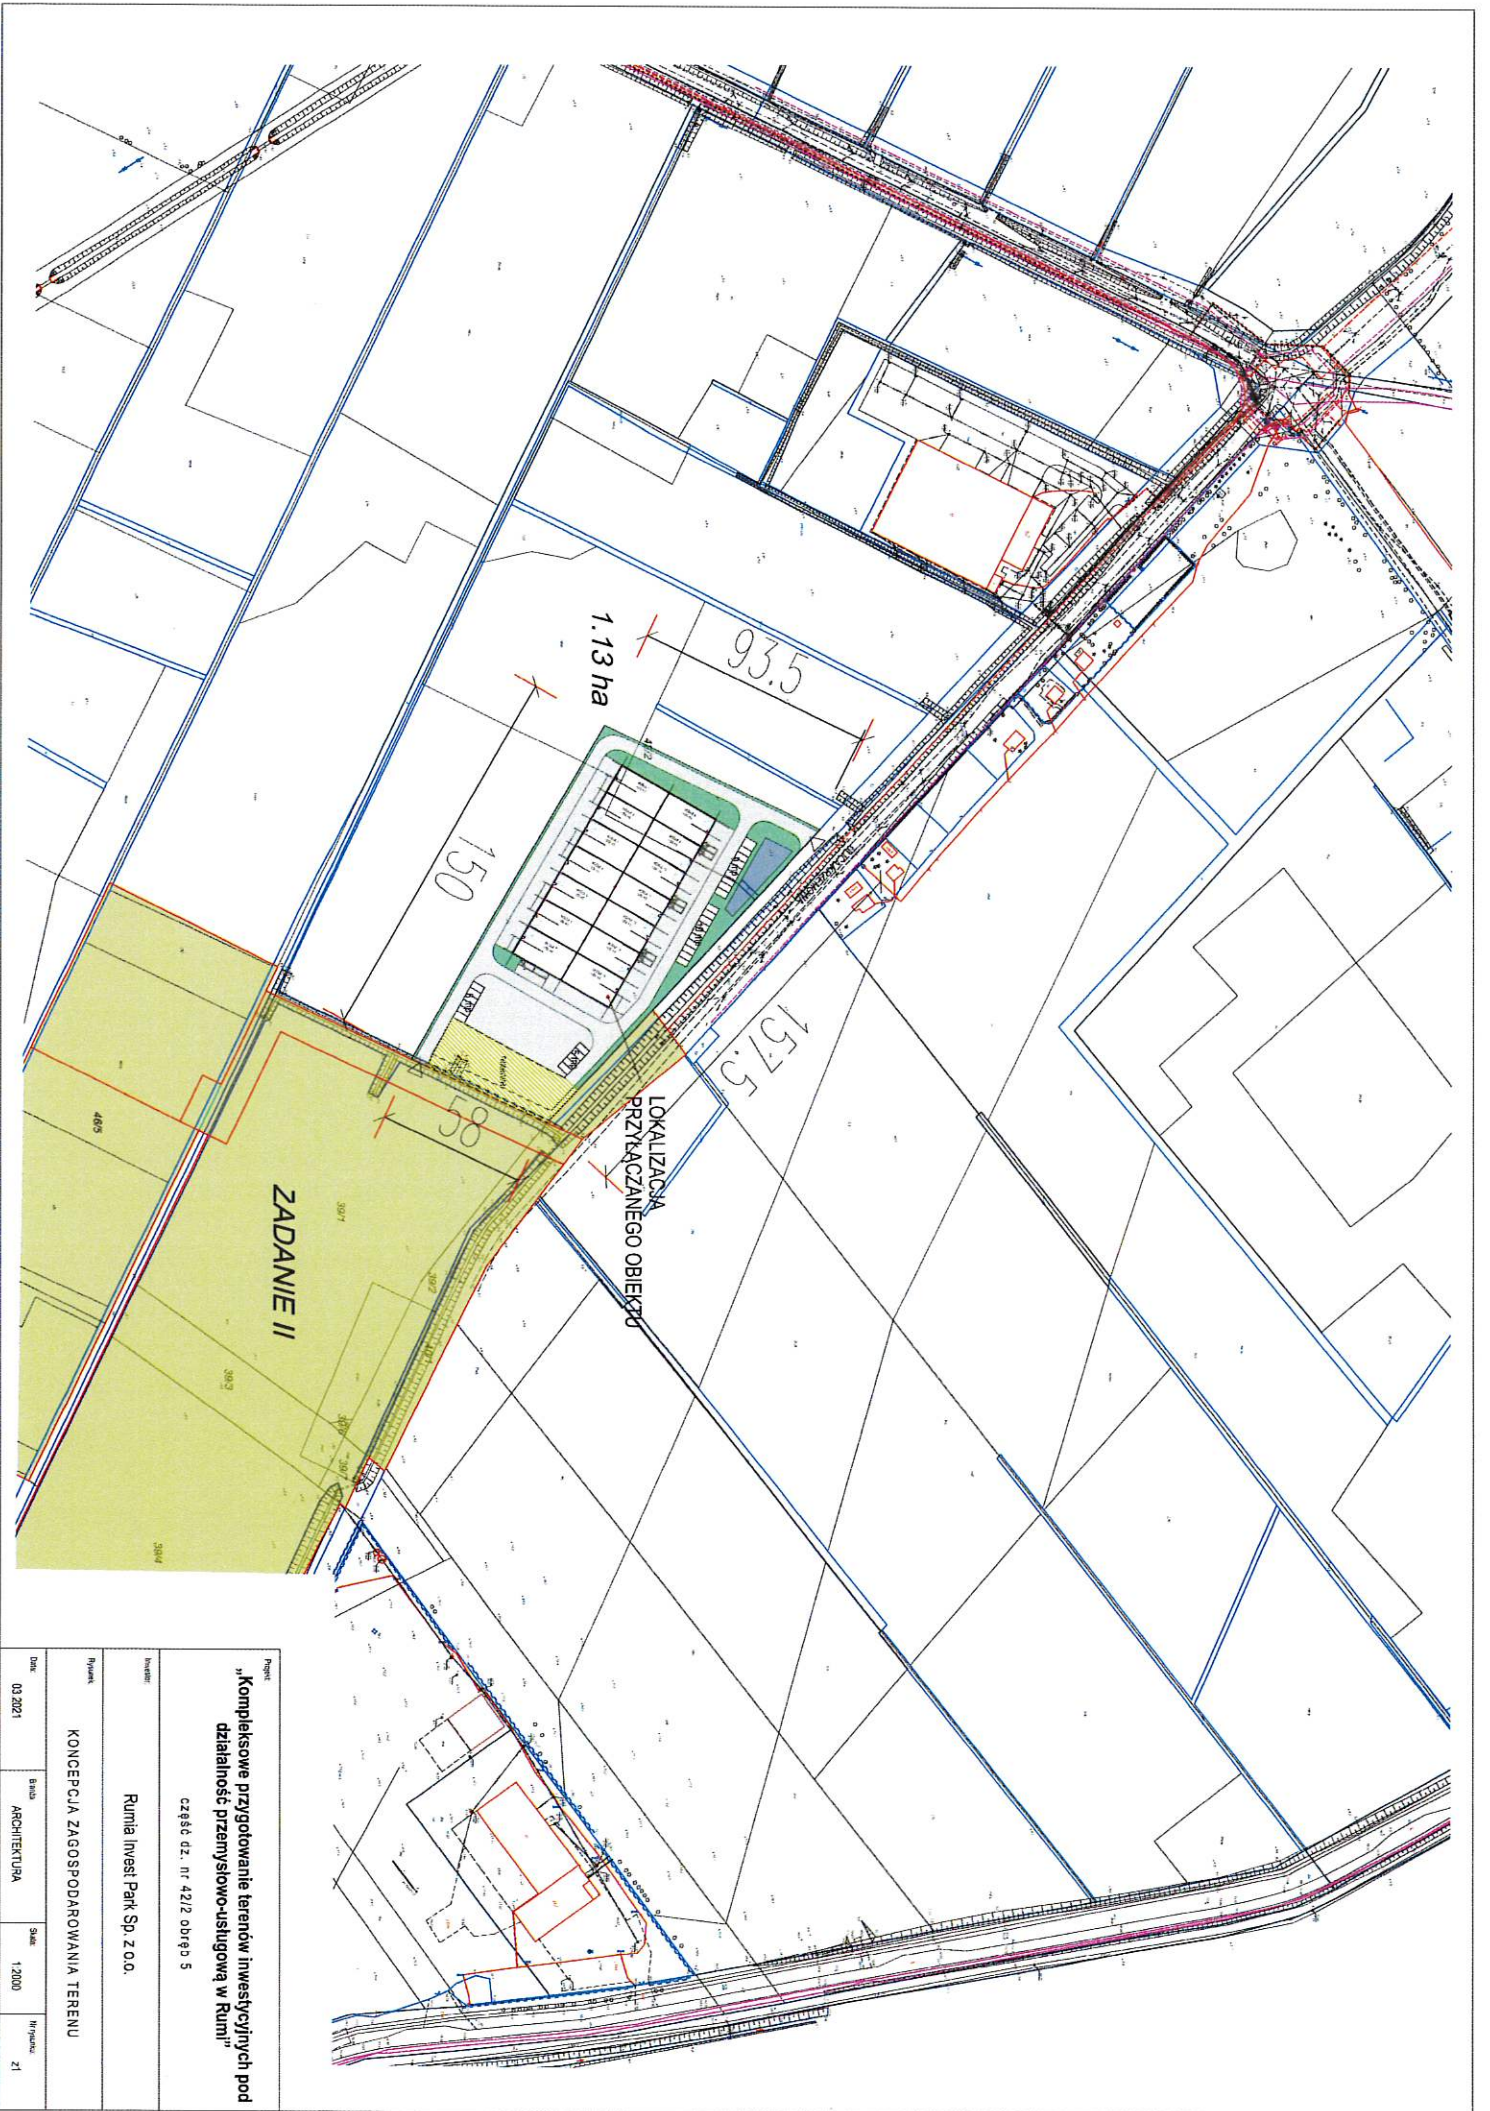

Projekt
„Kompleksowe przygotowanie terenów inwestycyjnych pod działalność przemysłowo-usługową w Rumii”
 część dz. nr 42/2 obręb 5

Investor
 Rumia Invest Park Sp. z o.o.

Typ dokumentu
 KONCEPCJA ZAGOSPODAROWANIA TERENU

Data	03.2021	Skala	1:2000	Wzrost	Z1
Strona	ARCHITECTURA				