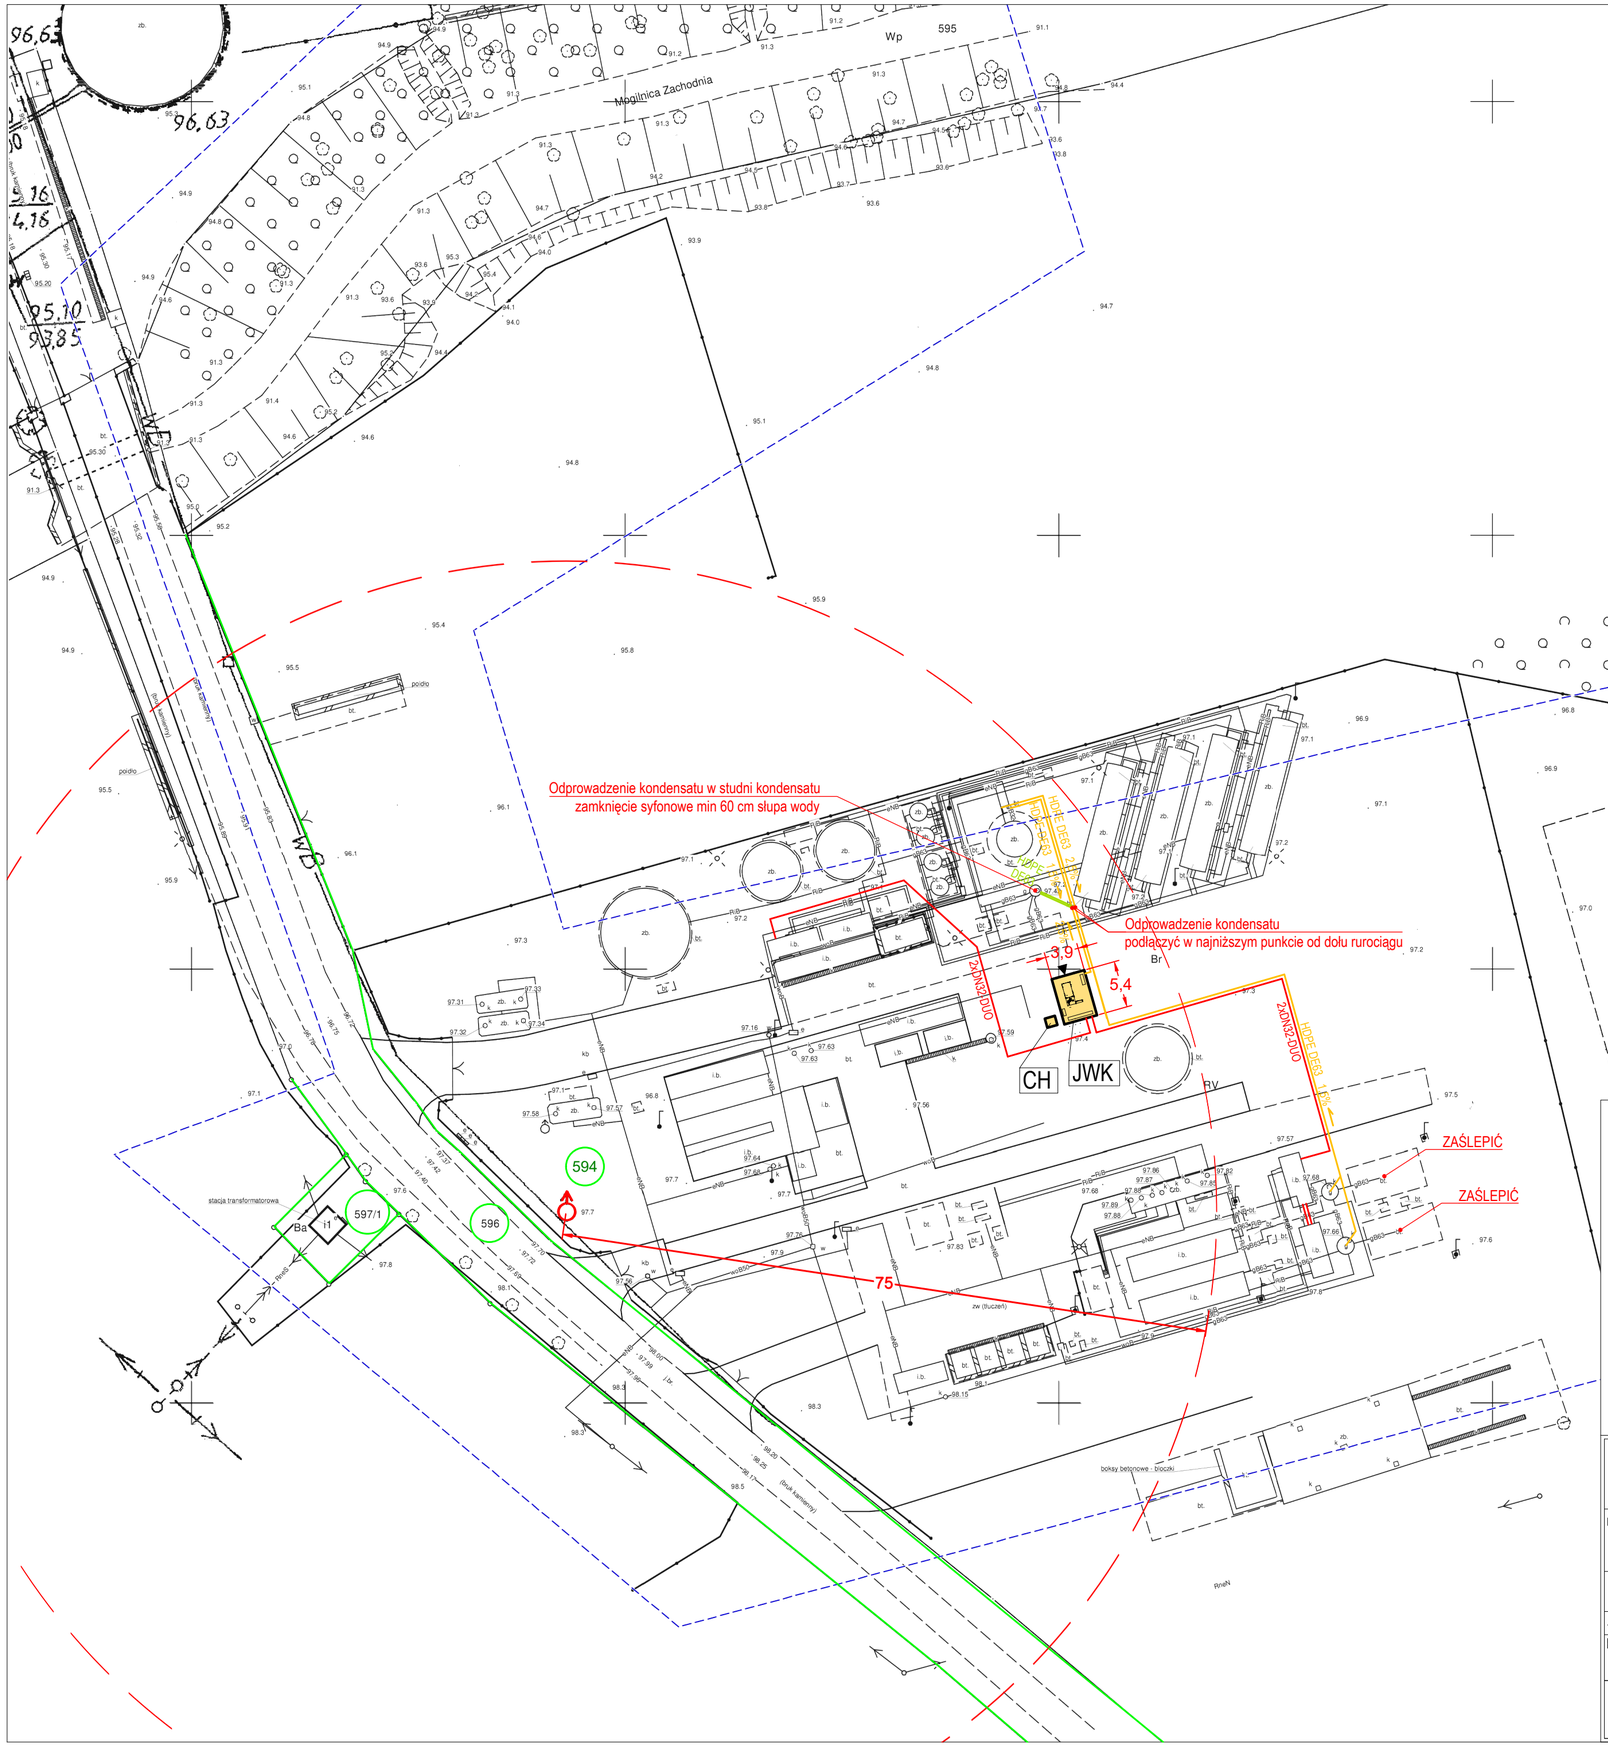

LEGENDA:

JWK - Jednostka wytwórcza kogeneracyjna
CH - Chłodnica awaryjna jednostki

Granice działek
Biogaz
Ciepło
Kondensat

Inwestor: Uniwersytet Przyrodniczy w Poznaniu ul. Wojska Polskiego 50 60-627 Poznań		Obiekt : Mikroinstalacja biogazu rolniczego
Lokalizacja: Działka o nr ewid.: 594; Jednostka ewidencyjna: 301502_5 Lwówek Obręb: 0001 Brody; Gmina: Lwówek; Powiat nowotomyski		Tytuł : PLAN ZAGOSPODAROWANIA TERENU
Autorzy:	IMIĘ i NAZWISKO, UPRAWNIENIA	DATA/ PODPIS
Projektował:	mgr inż. Marcin Jacek Jędrysiak, upr. nr WKP/0175/PWOS/19 w specjalności instalacyjnej w zakresie sieci, instalacji i urządzeń cieplnych, wentylacyjnych, gazowych, wodociągowych i kanalizacyjnych	
		Faza : Koncepcja technologiczna
		Skala : 1:500 Branża : TECHNOLOGIA
		Arkusz: A2 Nr rys.: 01