

1

2


3

4

A

## NAWIERZCHNIA PLACU MANEWROWEGO I DOJAZDÓW


← 0,5%

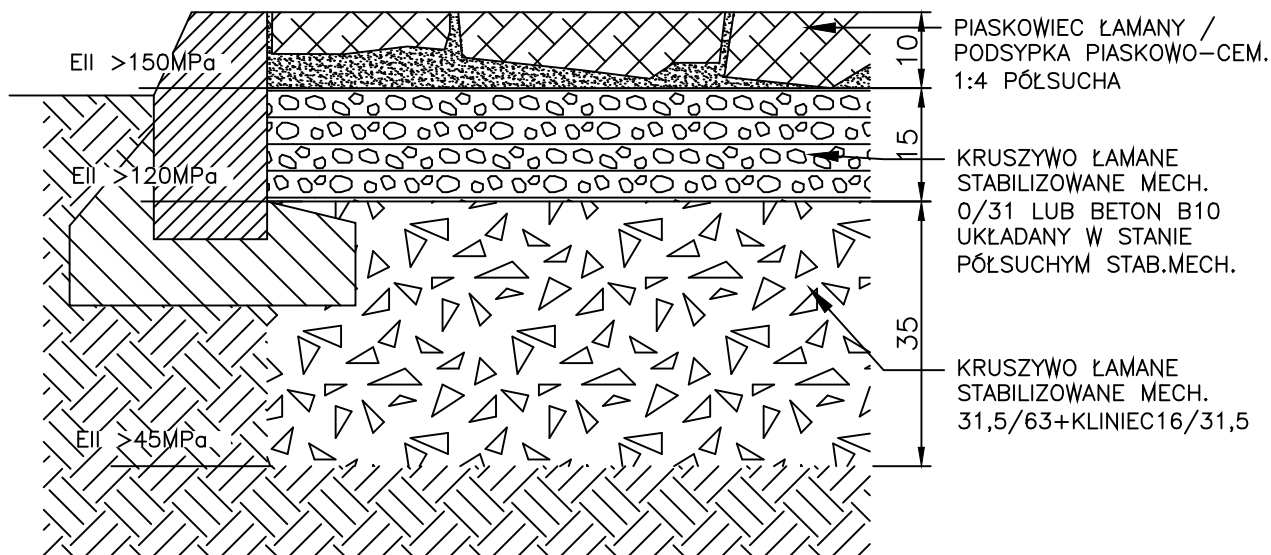

B

C

## NAWIERZCHNIA CHODNIKÓW

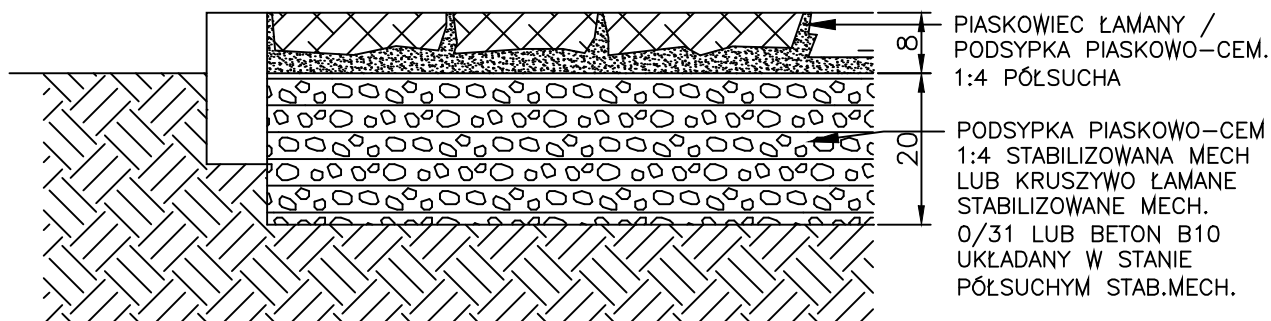

D

E



Mormor Studio  
 ul. Górská 6/10m57  
 00-740 Warszawa  
 studiomormor@gmail.com

OPRACOWANIE:  
 mgr inż. Kordian Morawski  
 upr. nr 60/77

KLIENT:  
 Gmina Roźwienica  
 37-365 Roźwienica

RYSUNEK  
 WARSTWY NAWIERZCHNI UTWARDZONYCH  
 skala 1:10

NAZWA OPRACOWANIA:  
 Budynek świetlicy wiejskiej wraz z remizą OSP  
 w Woli Węgierskiej  
 na działkach nr. ew. 621 i 622

DATA OPRACOWANIA: 2020-12-20

**PZT\_04**

F

A4