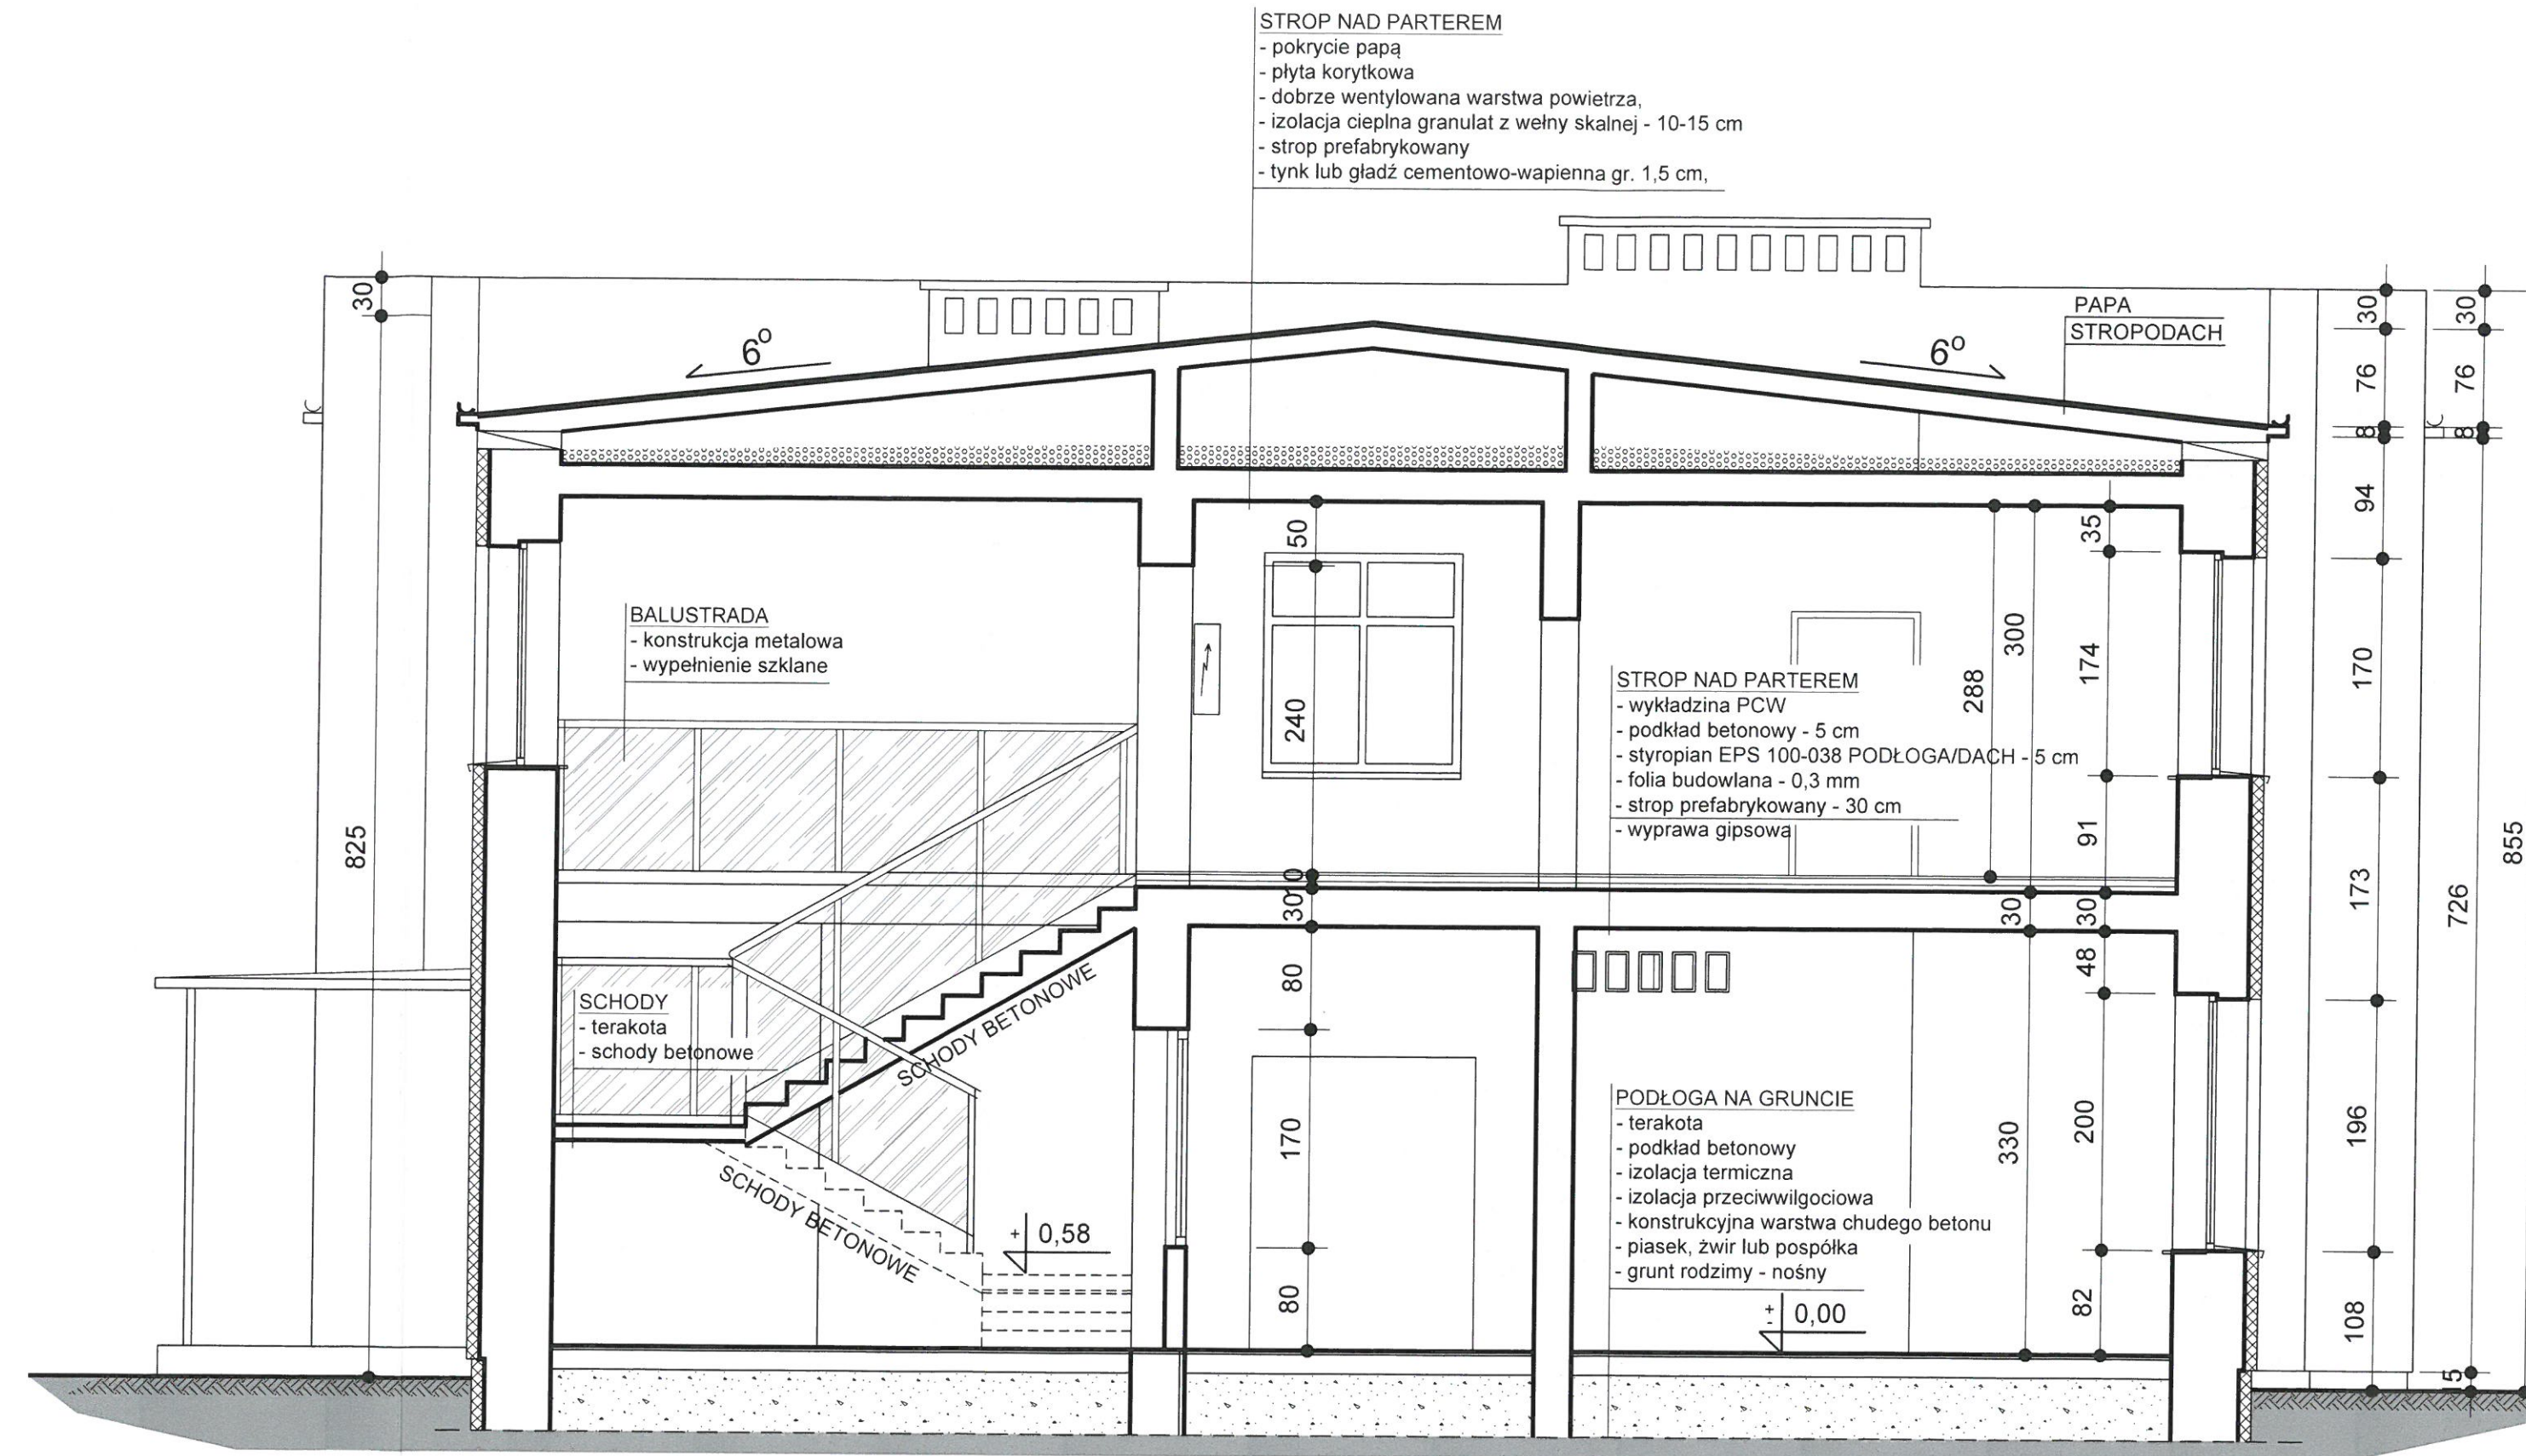

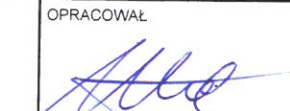
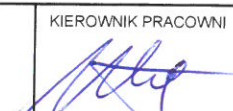



skala 1:50



	PRACOWNIA ARCHITEKTONICZNA mgr inż. Aleksander Hak NIP 596 165 751 BIURO: SKOKI 13, 66-300 MIĘDZYRZECZ - tel. kom.: 693 700 007, e-mail: hak.projekty@gmail.com		CZĘŚĆ A-B STADIUM PK	
	KOMPLEKSOWA OBSŁUGA INWESTYCJI I PRAC PROJEKTOWYCH, PROJEKTOWANIE, NADZORY TECHNICZNE, KIEROWANIE BUDOWAMI BUDOWNICTWO INŻYNIERYJNE, SANITARNE I ŚRODOWISKA, TECHNOLOGIA		NR PROJEKTU H / 1 / 12 / 2020	
INWESTOR ADRES	Międzyrzeckie Przedsiębiorstwo Wodociągów i Kanalizacji Sp. z o.o. Święty Wojciech 46, 66-300 MIĘDZYRZECZ		BRANŻA ARCHITEKTURA	
NAZWA INWESTYCJI	KONCEPCJA ARCHITEKTONICZNO-BUDOWLANA WRAZ Z INWENTARYZACJĄ OBIEKTU I KALKULACJĄ KOSZTÓW ADAPTACJI POMIESZCZEN 1-GO PIĘTRA BUDYNKU ADMINISTRACYJNO-BIUROWEGO		RODZAJ ROBÓT KONCEPCJA ARCHITEKTONICZNO- BUDOWLANA	
ADRES INWESTYCJI	dz. nr ewid. 419, m. ŚWIĘTY WOJCIECH obręb ŚWIĘTY WOJCIECH, gmina MIĘDZYRZECZ, pow. MIĘDZYRZECKI			
NAZWA OBIEKTU BUDOWLANEGO	BUDYNEK BIUROWY		SKALA RYSUNKU 1 : 50	
TYTUŁ RYSUNKU	PRZEKRÓJ A-A - KONCEPCJA ARCHITEKTONICZNO-BUDOWLANA		DATA 30 - 12 - 2020 r.	
OPRACOWAŁ  mgr inż. arch. Aleksander Hak		KIEROWNIK PRACOWNI  mgr inż. arch. Aleksander Hak		
		NR RYSUNKU		RYSUNKÓW OGÓŁ.
		NR STRONY 		STRON OGÓŁEM