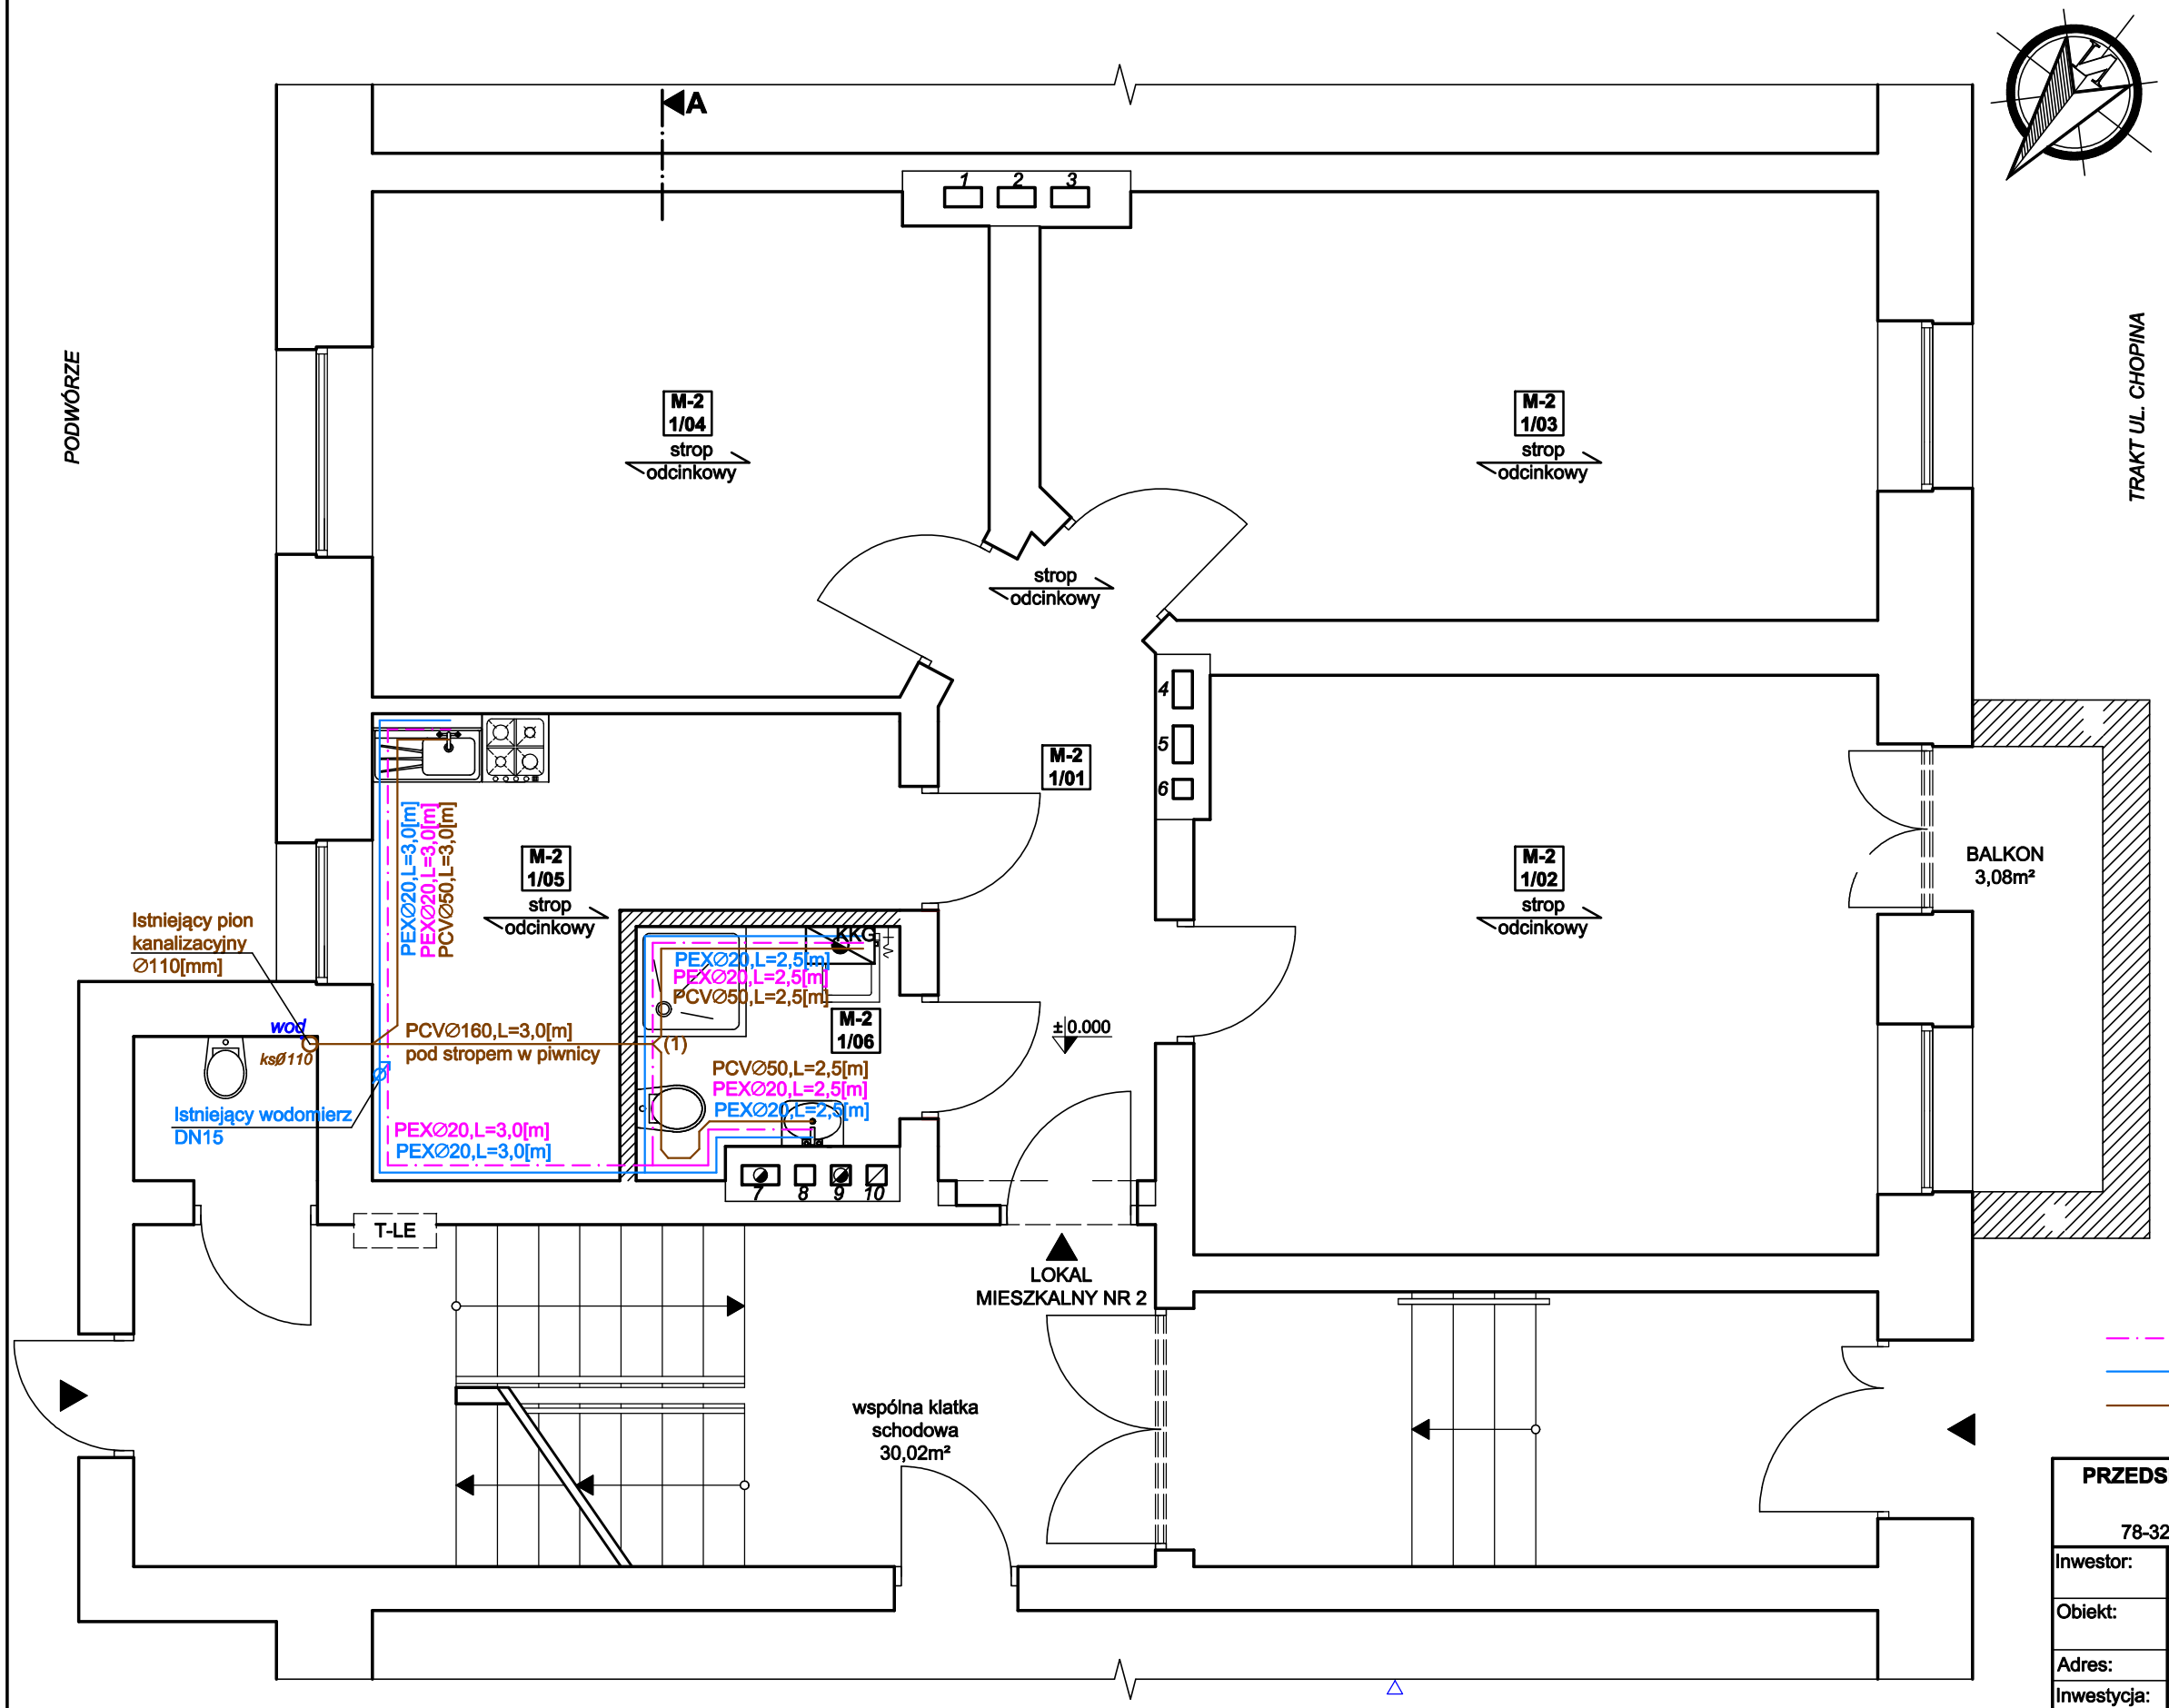

ZESTAWIENIE POMIESZCZEŃ LOKALU MIESZKALNEGO NR 2 PARTER WYSOKI - I KONDYGNACJA NADZIEMNA				
Nr pom.	Nazwa pom.	Posadzka	Pow. użytkowa	Wys.
[---]	[---]	[---]	[m²]	[m]
1/01	Korytarz	panele	6,87	3,00
1/02	Pokój dzienny	panele	20,89	3,00
1/03	Sypialnia nr 1	panele	18,38	3,00
1/04	Sypialnia nr 2	panele	15,97	3,00
1/05	Kuchnia z aneksem jadalnym	terakota	9,04	3,00
1/06	Łazienka	terakota	3,23	3,00
RAZEM			74,38	

Projektowana instalacja c.w.u PEXØ20

Projektowana instalacja wodociągowa PEXØ20

Projektowana kanalizacja ściekowa PCVØ110/50

PRZEDSIĘBIORSTWO BUDOWLANO - INWESTYCYJNE "NAOS"
INŻ. BOGUSŁAW DROŻDŻ
78-320 Połczyn-Zdrój, ul. B. Chrobrego 24, tel., fax./94-36-620-91/

Inwestor:	Gmina Miasto Świnoujście - Zakład Gospodarki Mieszkaniowej ul. Wyspiańskiego 35C, 72-600 Świnoujście		
Obiekt:	Lokal mieszkalny nr 2 w budynku mieszkalnym, wielorodzinnym Kategoria obiektu budowlanego XIII		
Adres:	ul. Chopina 22/2, 72-600 Świnoujście, działka nr 171, obręb 0006		
Inwestycja:	Przebudowa lokalu mieszkalnego w celu wydzielenia pomieszczenia łazienki		
Stadium:	Projekt budowlany (instalacje sanitarne)		Data: **10.VI.2019**
Treść rysunku:	**RZUT PARTERU WYSOKIEGO** **LOKAL MIESZKALNY NR 2** **(Instalacje wod-kan)**		Rys. nr: **3** Skala: **1: 50**
Projektował instalacje san:	mgr inż. Jan Drożdż	Nr uprawnień: **ZAP/0211/PWBS/18**	
Sprawdził instalacje san.	mgr inż. Arkadiusz Kosiński	Nr uprawnień ZAP/0165/PWBS/17	