



ŚCIANY FARMACEUTYCZNE I NIEFARMACEUTYCZNE

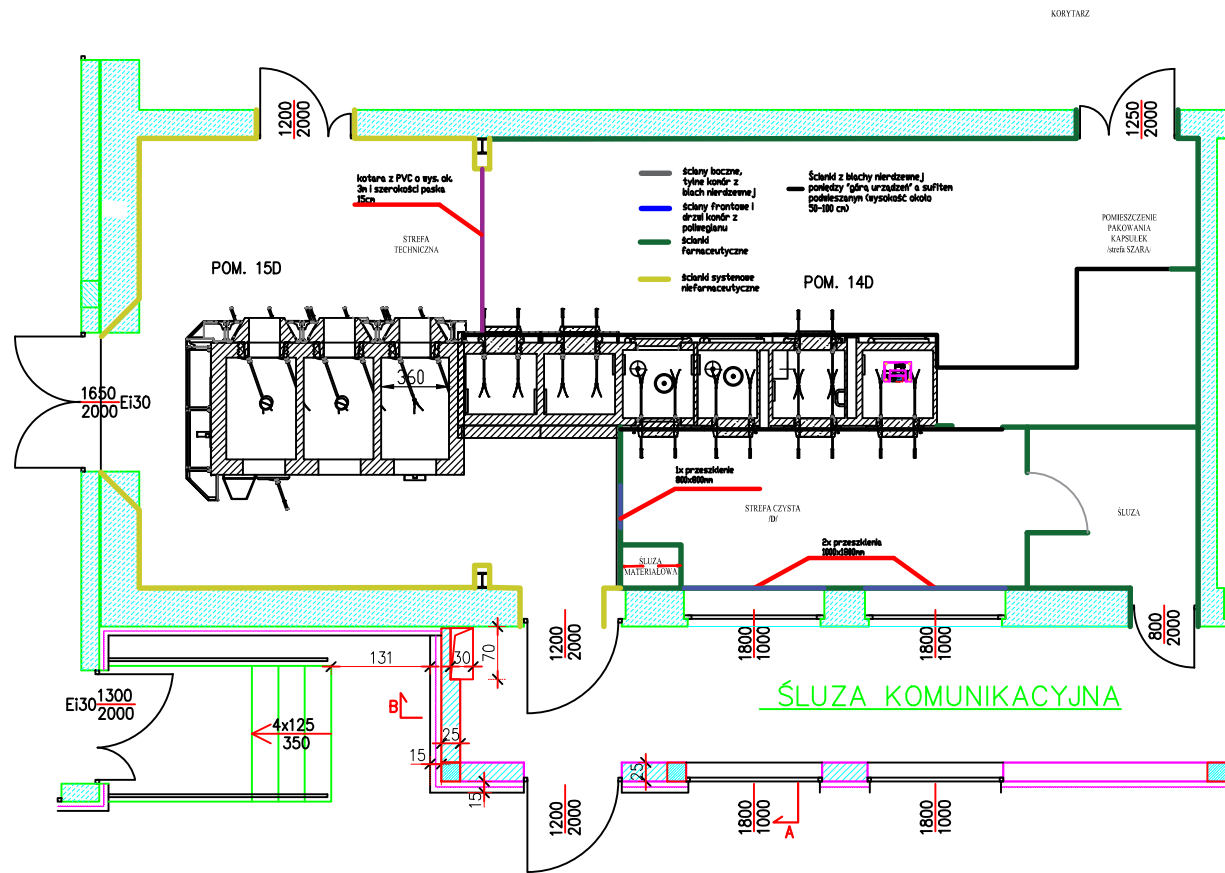

SUFITY FARMACEUTYCZNE O NOŚNOŚCI 120 KG/M2

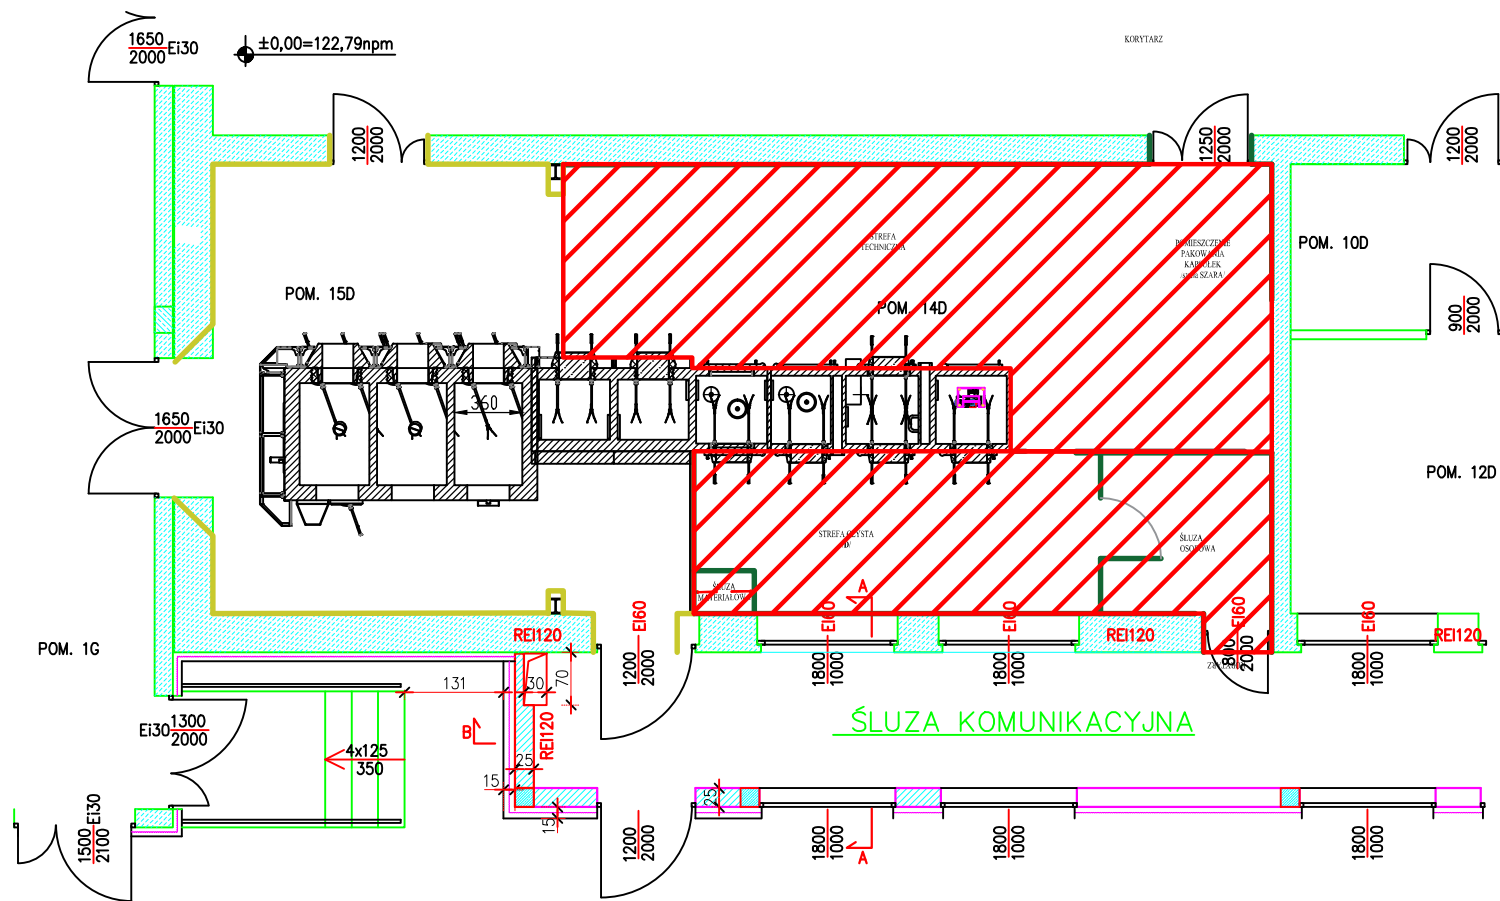

PODŁOGI FARMACEUTYCZNE

