



STAN ISTNIEJĄCY

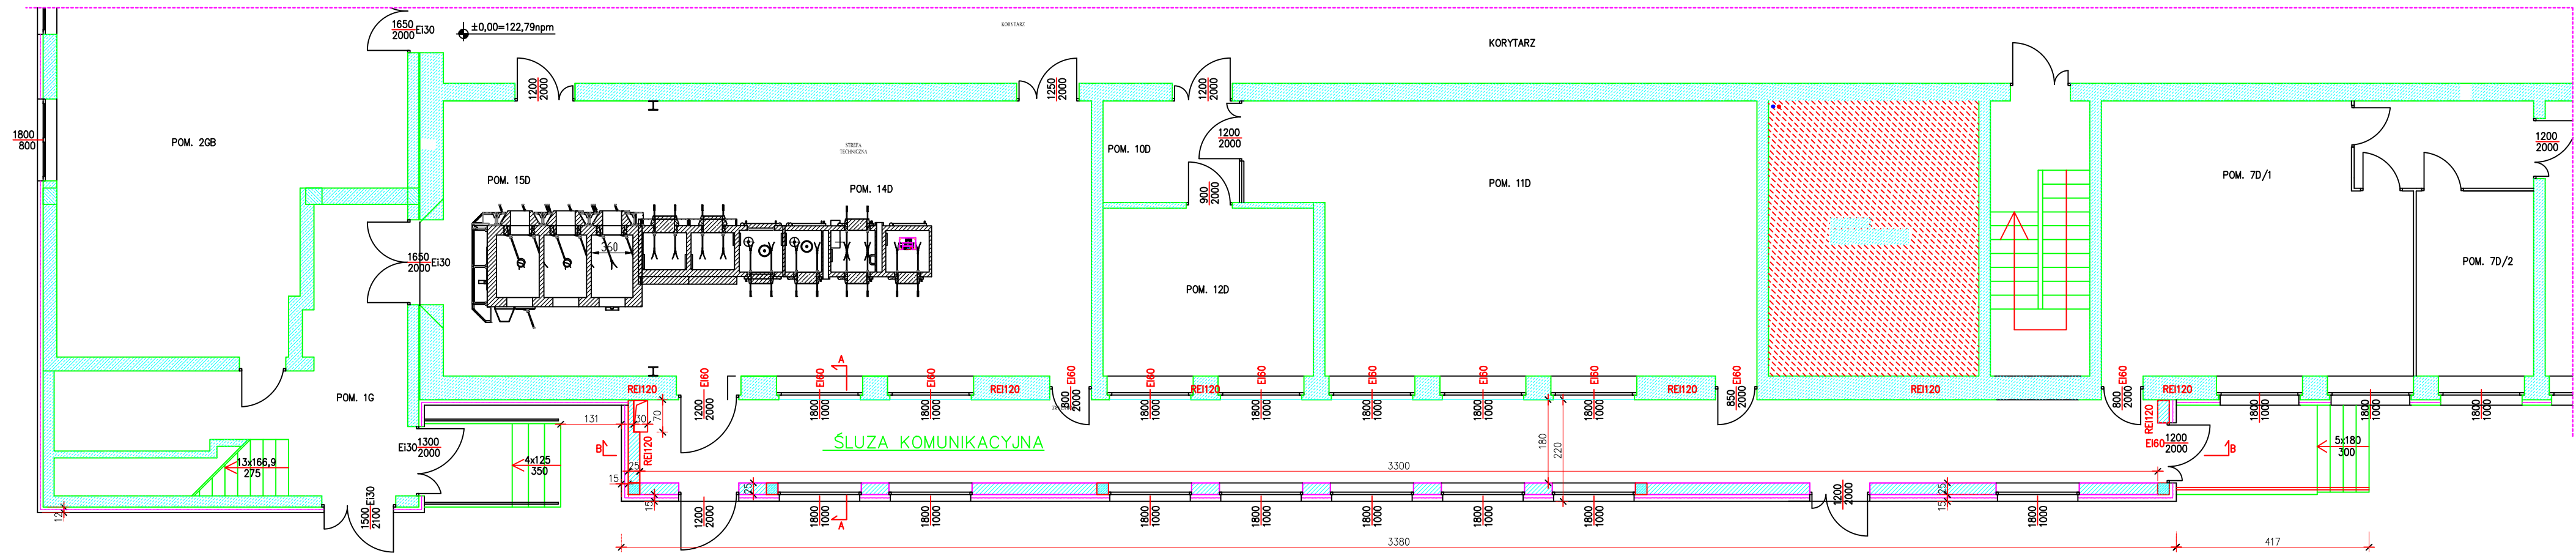

PRZEKRÓJ A-A  
STAN ISTNIEJĄCY  
1:100

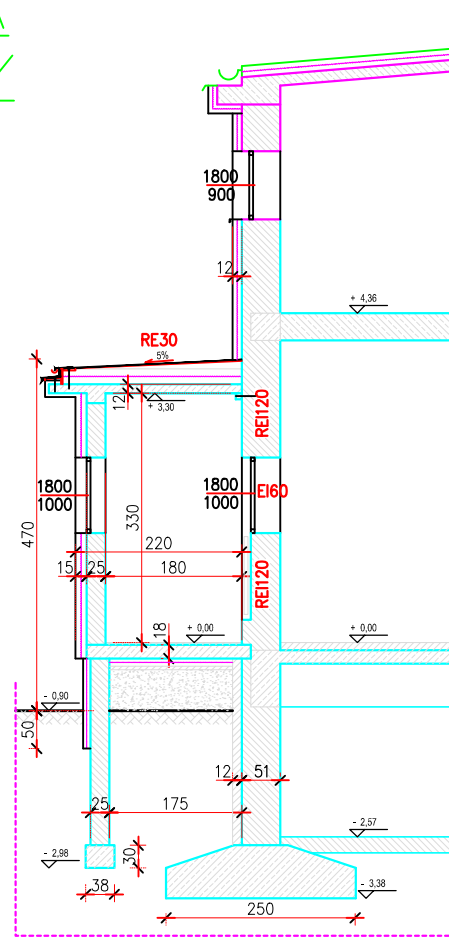

PRZEKRÓJ B-B  
STAN ISTNIEJĄCY  
1:100

