


ELEMENTY WYSYŁKOWE I POJEDYNCZE


Element wysyłkowy E1

skala 1:20
wykonać x6

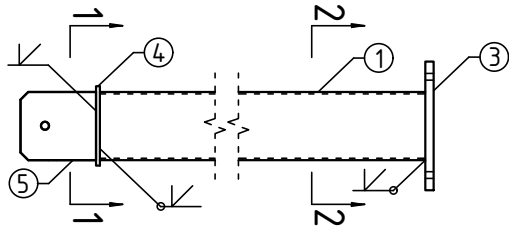


Przekrój 1-1

skala 1:10

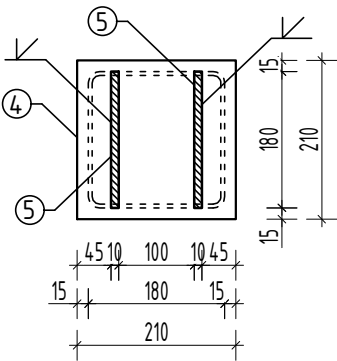






Element wysyłkowy E2

skala 1:20
wykonać x6

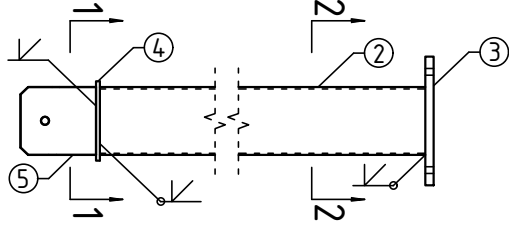


Przekrój 2-2

skala 1:10

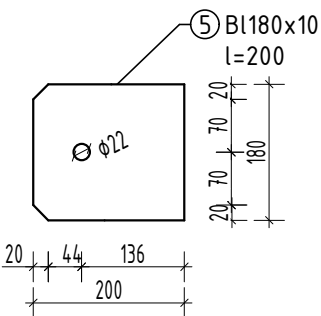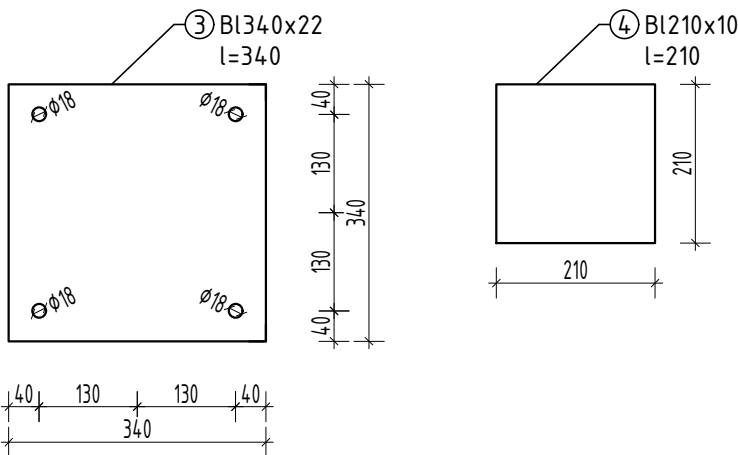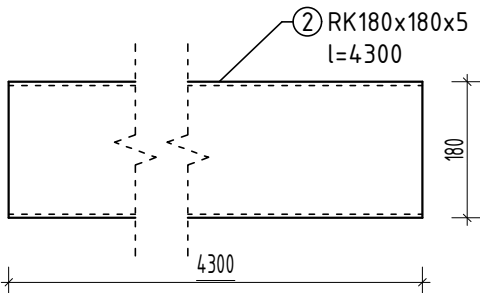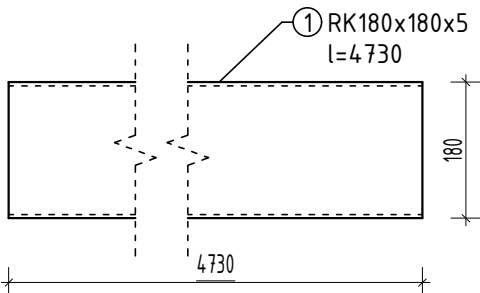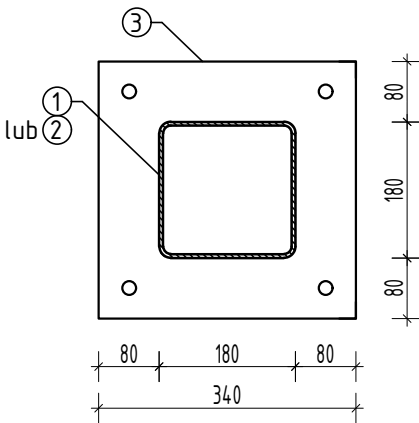

Elementy dystansowe

skala 1:10

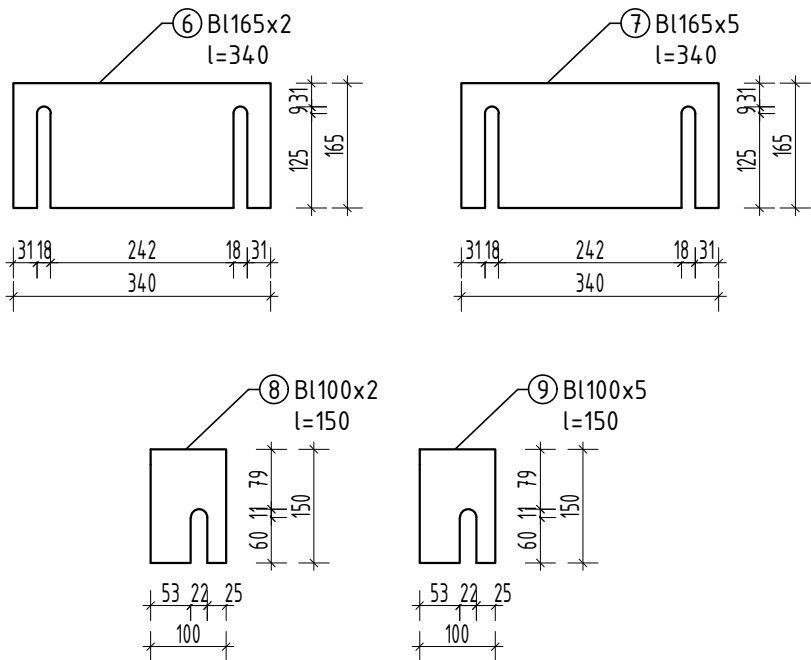

WYKAZ STALI			TĘŻNIKI ŚCIAN GŁÓWNYCH							
Symbol elem.	Ilość elem.	Nr	Profil	Długość	Masa jedn.	Ilość	Masa			Gatunek stali
	[szt.]			[mm]	[kg/m]	[szt.]	1 szt.	1 elem.	łącznie	
E1	6	1	RK180x180x5	4730	27	1	127.71	127.71	766.26	S235
		3	BI340x22	340	58.72	1	19.96	19.96	119.78	S235
		4	BI210x10	210	16.48	1	3.46	3.46	20.77	S235
		5	BI180x10	200	14.13	2	2.83	5.65	33.91	S235
		6	BI165x2	340	2.59	2	0.88	1.76	10.57	S235
		7	BI165x5	340	6.48	2	2.20	4.40	26.42	S235
		8	BI100x2	150	1.57	4	0.24	0.94	5.65	S235
		9	BI100x5	150	3.93	4	0.59	2.35	14.13	S235
					OGÓŁEM [kg]:		166.25	997.50		
E2	6	2	RK180x180x5	4300	27	1	116.10	116.10	696.60	S235
		3	BI340x22	340	58.72	1	19.96	19.96	119.78	S235
		4	BI210x10	210	16.48	1	3.46	3.46	20.77	S235
		5	BI180x10	200	14.13	2	2.83	5.65	33.91	S235
		6	BI165x2	340	2.59	2	0.88	1.76	10.57	S235
		7	BI165x5	340	6.48	2	2.20	4.40	26.42	S235
		8	BI100x2	150	1.57	4	0.24	0.94	5.65	S235
		9	BI100x5	150	3.93	4	0.59	2.35	14.13	S235
					OGÓŁEM [kg]:		154.64	927.84		
								1925.34		

Uwagi:

- Niniejsze opracowanie jest zgodne z umową i kompletne z punktu widzenia celu, któremu ma służyć.
- Wszystkie wymiary i rzędne należy sprawdzić na budowie, a zaistniałe niezgodności należy wyjaśnić i uzgodnić z głównym projektantem.
- Wszelkie zmiany w projekcie należy konsultować z projektantem.
- Stal profilowa: S235.
- Elementy stalowe zabezpieczać antykorozyjnie poprzez cynkowanie i malowanie powłokami malarskimi cynkowymi w miejscu połączeń.

SPSTRUKTURA

KONSTRUKCJE BUDOWLANE

50-533 Wrocław, ul. Przestrzenna 48/1 / e-mail: biuro@spstruktura.pl / tel 608 661 499 / 71 316 39 57

PRAWA AUTORSKIE ZASTRZEŻONE

TEMAT

REMONT WIEŻY WIDOKOWEJ - WYMIANA TĘŻNIKÓW ŚCIAN GŁÓWNYCH

ZLECENIODAWCA

Gmina Krzymów

ul. Kościelna 2

62-513 Krzymów

ADRES INWESTYCJI

nr dz. 5295/1

obręb Brzeźno

gmina Krzymów

PROJEKTANT KONSTRUKCJA

mgr inż. Szymon Peciak

upr. 282/DOŚ/14

ASYSTENT

mgr inż. Justyna Kalinowska

BRANŻA

KON

STADIUM

PROJEKT WYKONAWCZY

PLANSZA

ELEMENTY WYSYŁKOWE I POJEDYNCZE

DATA

SIERPIEŃ 2022

SKALA

1:20, 1:10

NR RYS.

K2