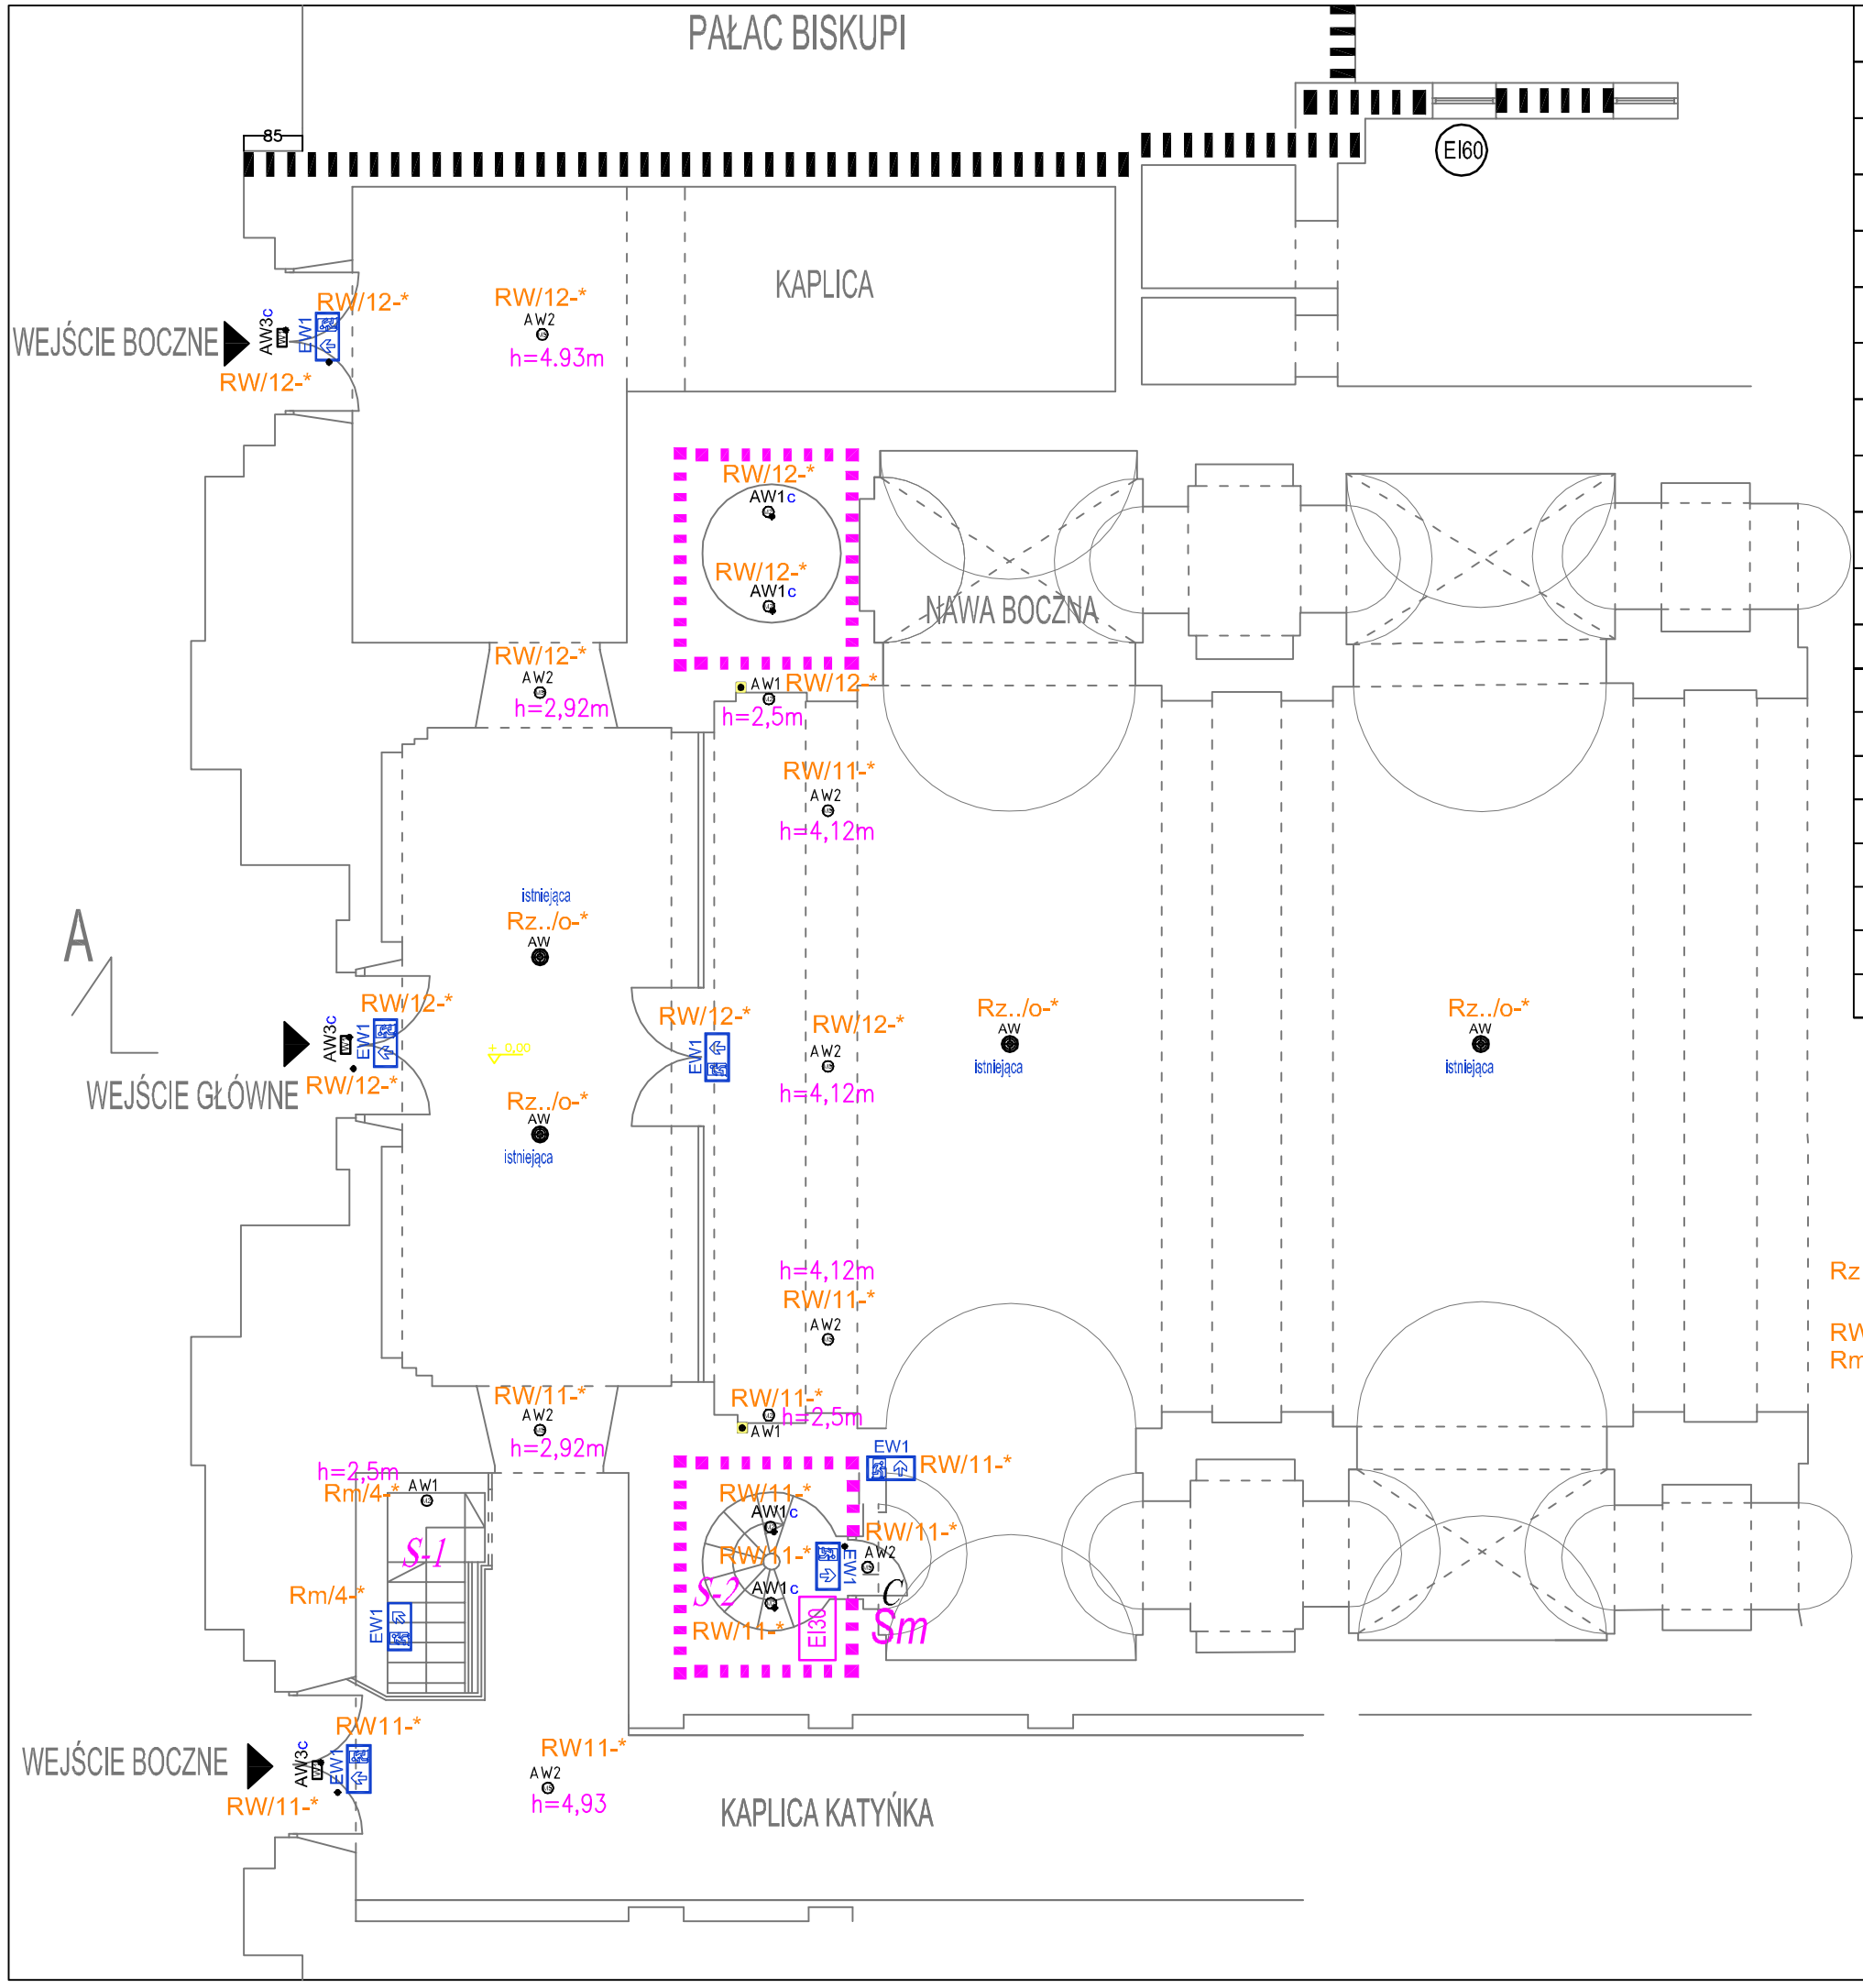

AW1	iTECH M2
AW1c	iTECH M2 COLD
AW2	iTECH M5 105
AW2c	iTECH M5 105 COLD
AW3c VVP	ONTEC S W1 COLD
EW1	ONTEC S M2 COLD
EW1	ONTEC S M2
EW1	ONTEC S M1
EW2	ONTEC G
c	OPRAWY W WERSJI "COLD" PRZYSTOSOWANE DO PRACY W NISKICH TEMPERATURACH.
	Istniejący ręczny ostrzegacz pożarowy

	Ściana oddzielenia ppoż. REI120		Obudowa/Pas EI60
EI60	Drzwi przeciwpożarowe EI60	HP25	Hydrant wewnętrzny 25
EI60	Okno przeciwpożarowe EI60	PWP	Przeciwpożarowy wyłącznik prądu
E60	Przeszklenie E60	K-1	Opis klatki schodowej
	Obudowa/Strop REI60	S-1	Opis schodów stałych
EI30	Drzwi przeciwpożarowe EI30	SP-1/ZLIII	Opis strefy pożarowej
Sm	Drzwi dymoszczelne		Wejście/Wyjście
EI30	Zamkniecie otworu okiennego EI30	C	Drzwi z samozamykaczem
[40 os.]	Liczba osób	S	Urządzenia do usuwania dymu

Zasilanie opraw awaryjnych z obwodów oświetleniowych:

Rz../o-* Rozdzielnica zakrystii, istniejacy obwód oświetlenia awaryjnego

RW/11-* Rozdzielnica wentylatorni nowy obwód nr Q11

Rm/4-* Rozdzielnica muzeum, istniejący obwód ośw. awaryjnego nr 4

RAB Z.U.P.
ul. NIEDŹWIEDZIA 8D, 02-737 WARSZAWA
TEL. (+48 22) 853 87 42, 853 87 43 ; FAX 853 87 44

Nazwa i adres obiektu budowlanego:
KATEDRA POLOWA WOJSKA POLSKIEGO
Kompleks wojskowy ul. Długa 13/15 w Warszawie, działka 12 obręb 5-02-08

Przedmiot opracowania:
PROGRAM INWESTYCJI DLA ZADANIA nr 01605: DOPOSAŻENIE BUDYNKU KATEDRY POLOWEJ WP ORAZ BUDYNKÓW PRZYLEGŁYCH W ELEMENTY ZABEZPIECZENIA PRZECIWPOŻAROWEGO przy ul. DŁUGIEJ 13/15 w WARSZAWIE

Temat opracowania: RZUT PARTERU KATEDRY POLOWEJ WP Z ELEMENTAMI ZABEZP. PRZECIWPOŻAROWEGO - DODATKOWE OŚWIETLENIE AWARYJNE

Branża: ELEKTRYCZNA	Data: czerwiec 2018r	Faza: Projekt wykonawczy	Nr rys: E-3
		Uprawnienia:	Podpis:
Projektował:	mgr inż. Mateusz Madej	MAZ/0584/PWBE/16	
Sprawdził:	mgr inż. Zbigniew Madej	UAN - 8386/39/87	
Kierownik zespołu:	mgr inż. Andrzej Rzepecki	St-51/75; St-357/74	