




PRZEKRÓJ NORMALNY A-A

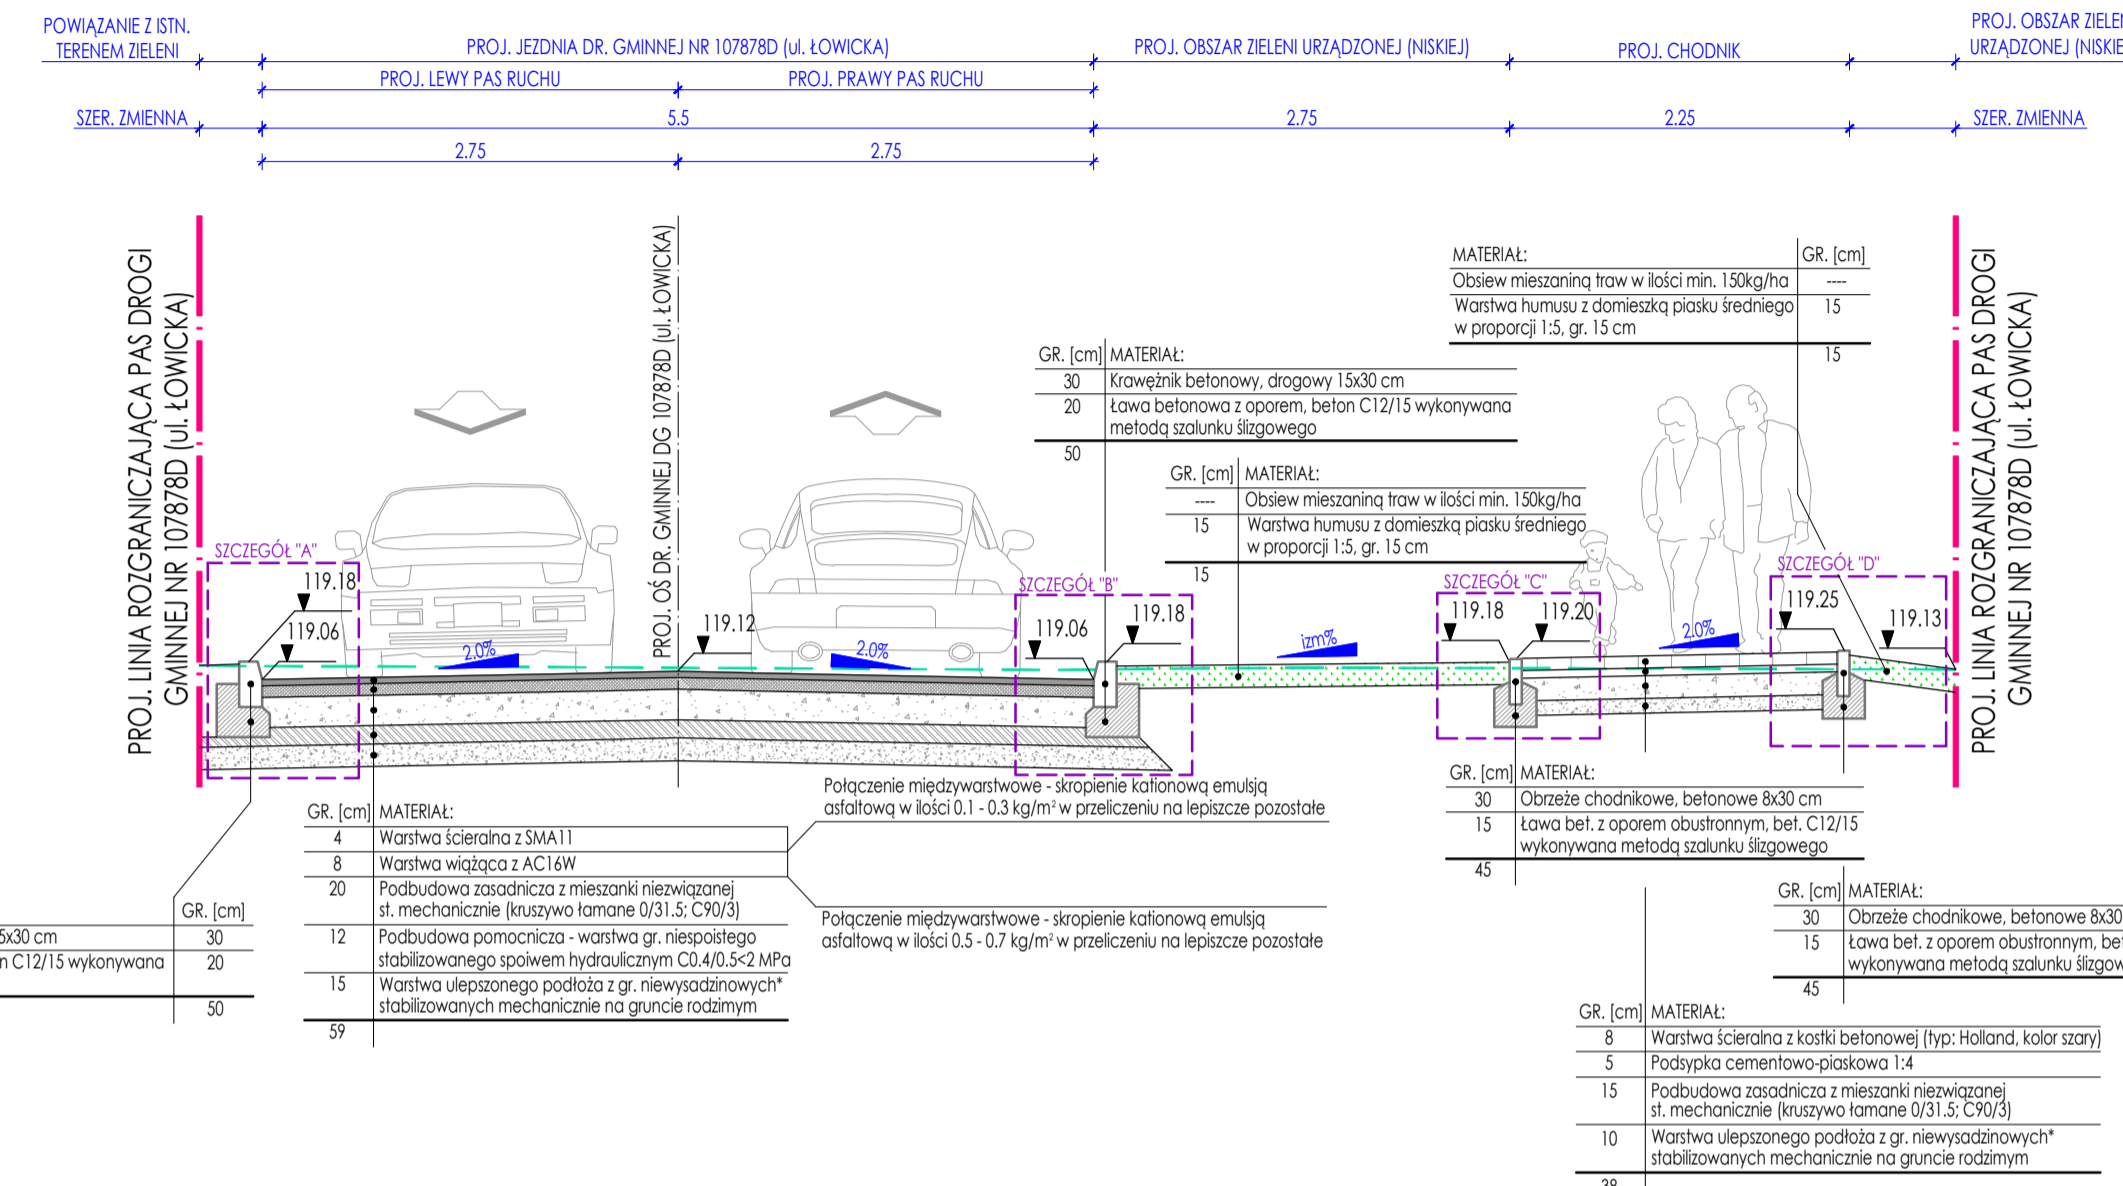


PRZEKRÓJ NORMALNY B-B

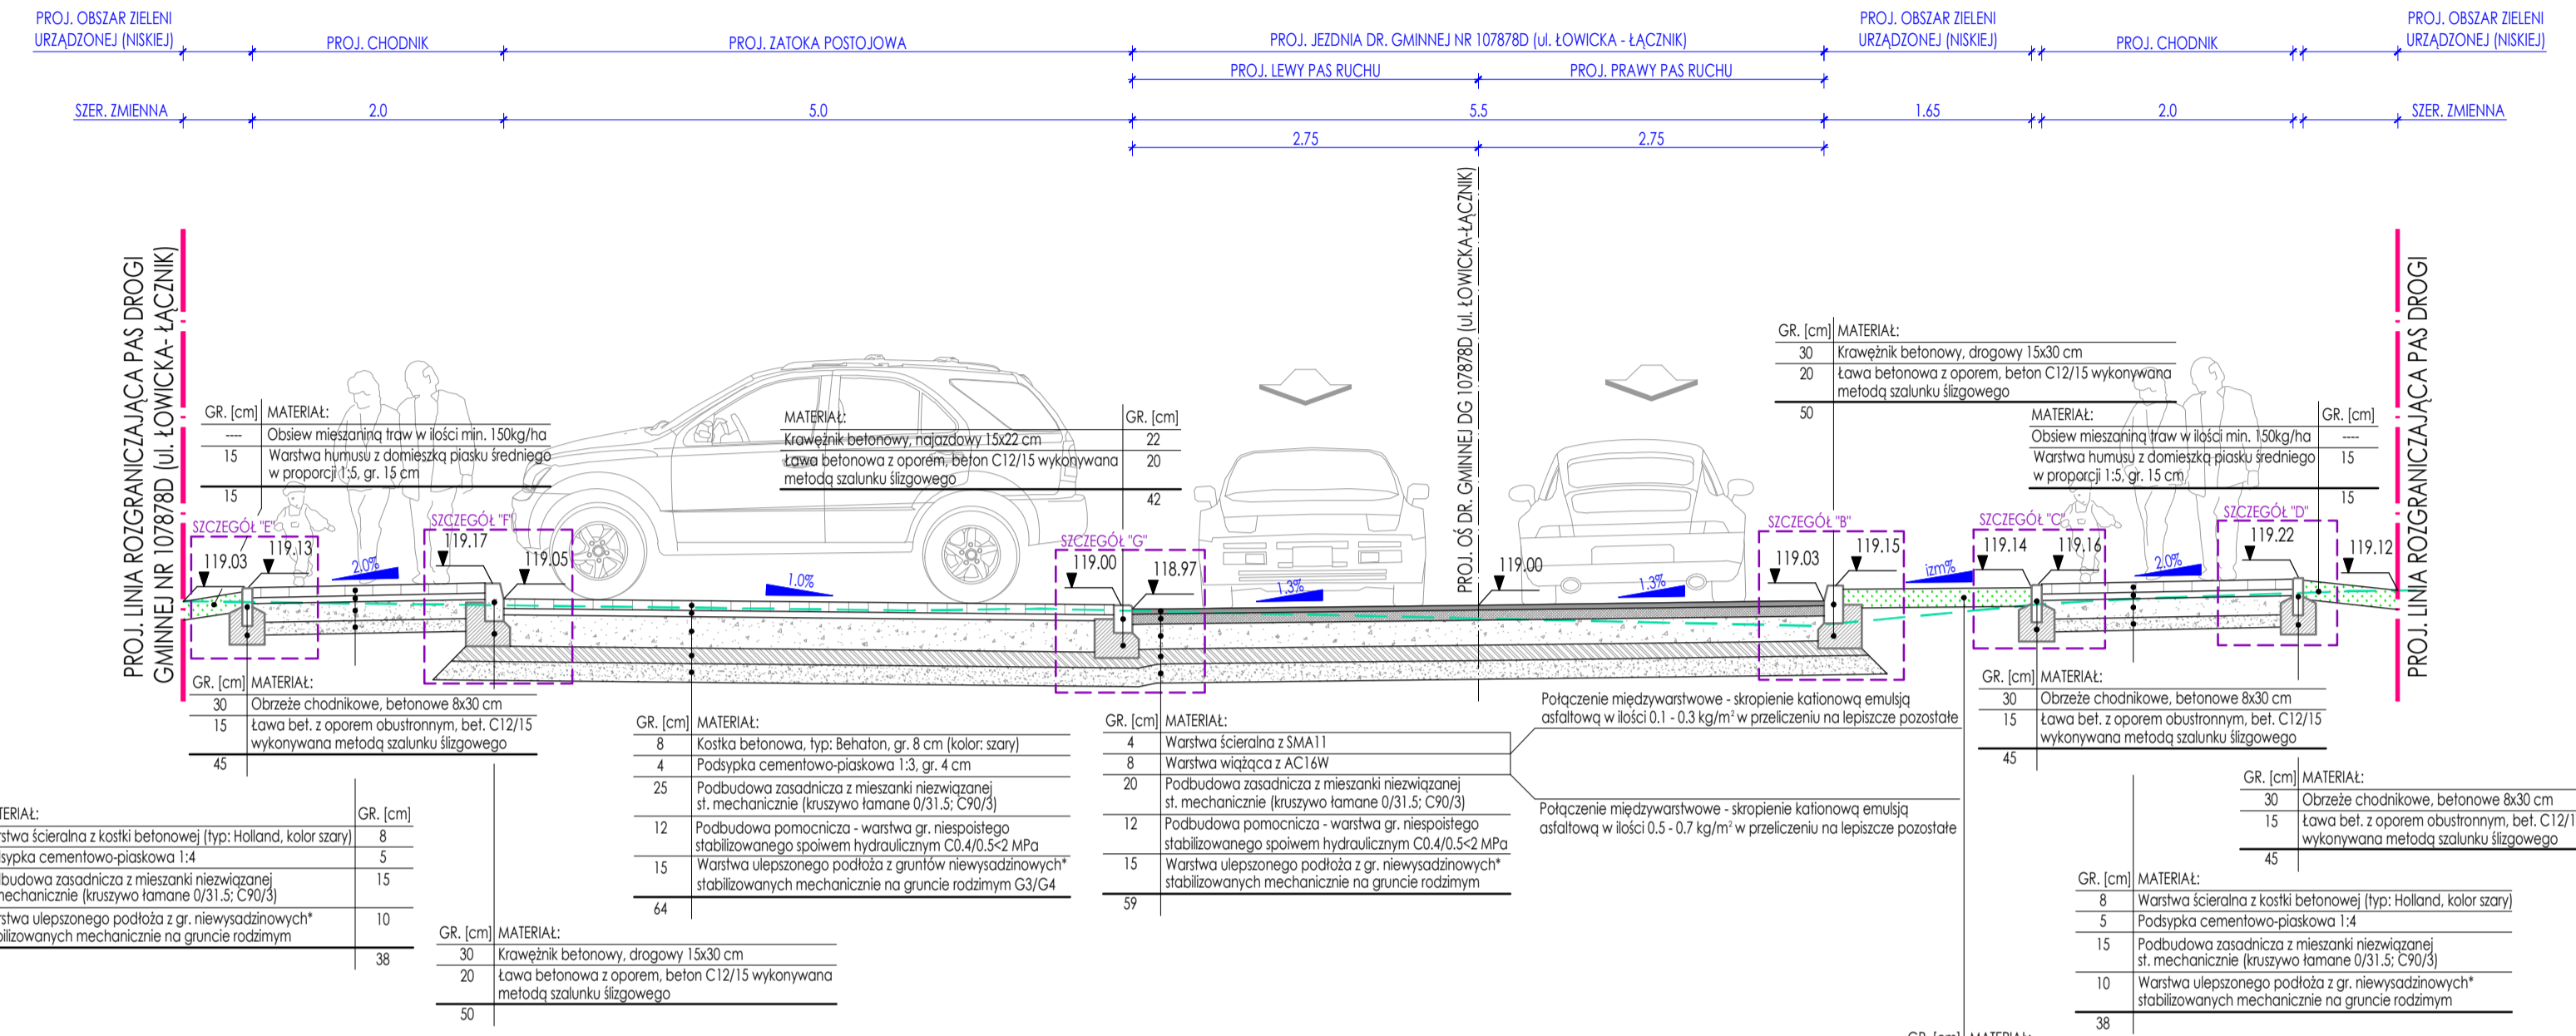


PRZEKRÓJ NORMALNY C-C

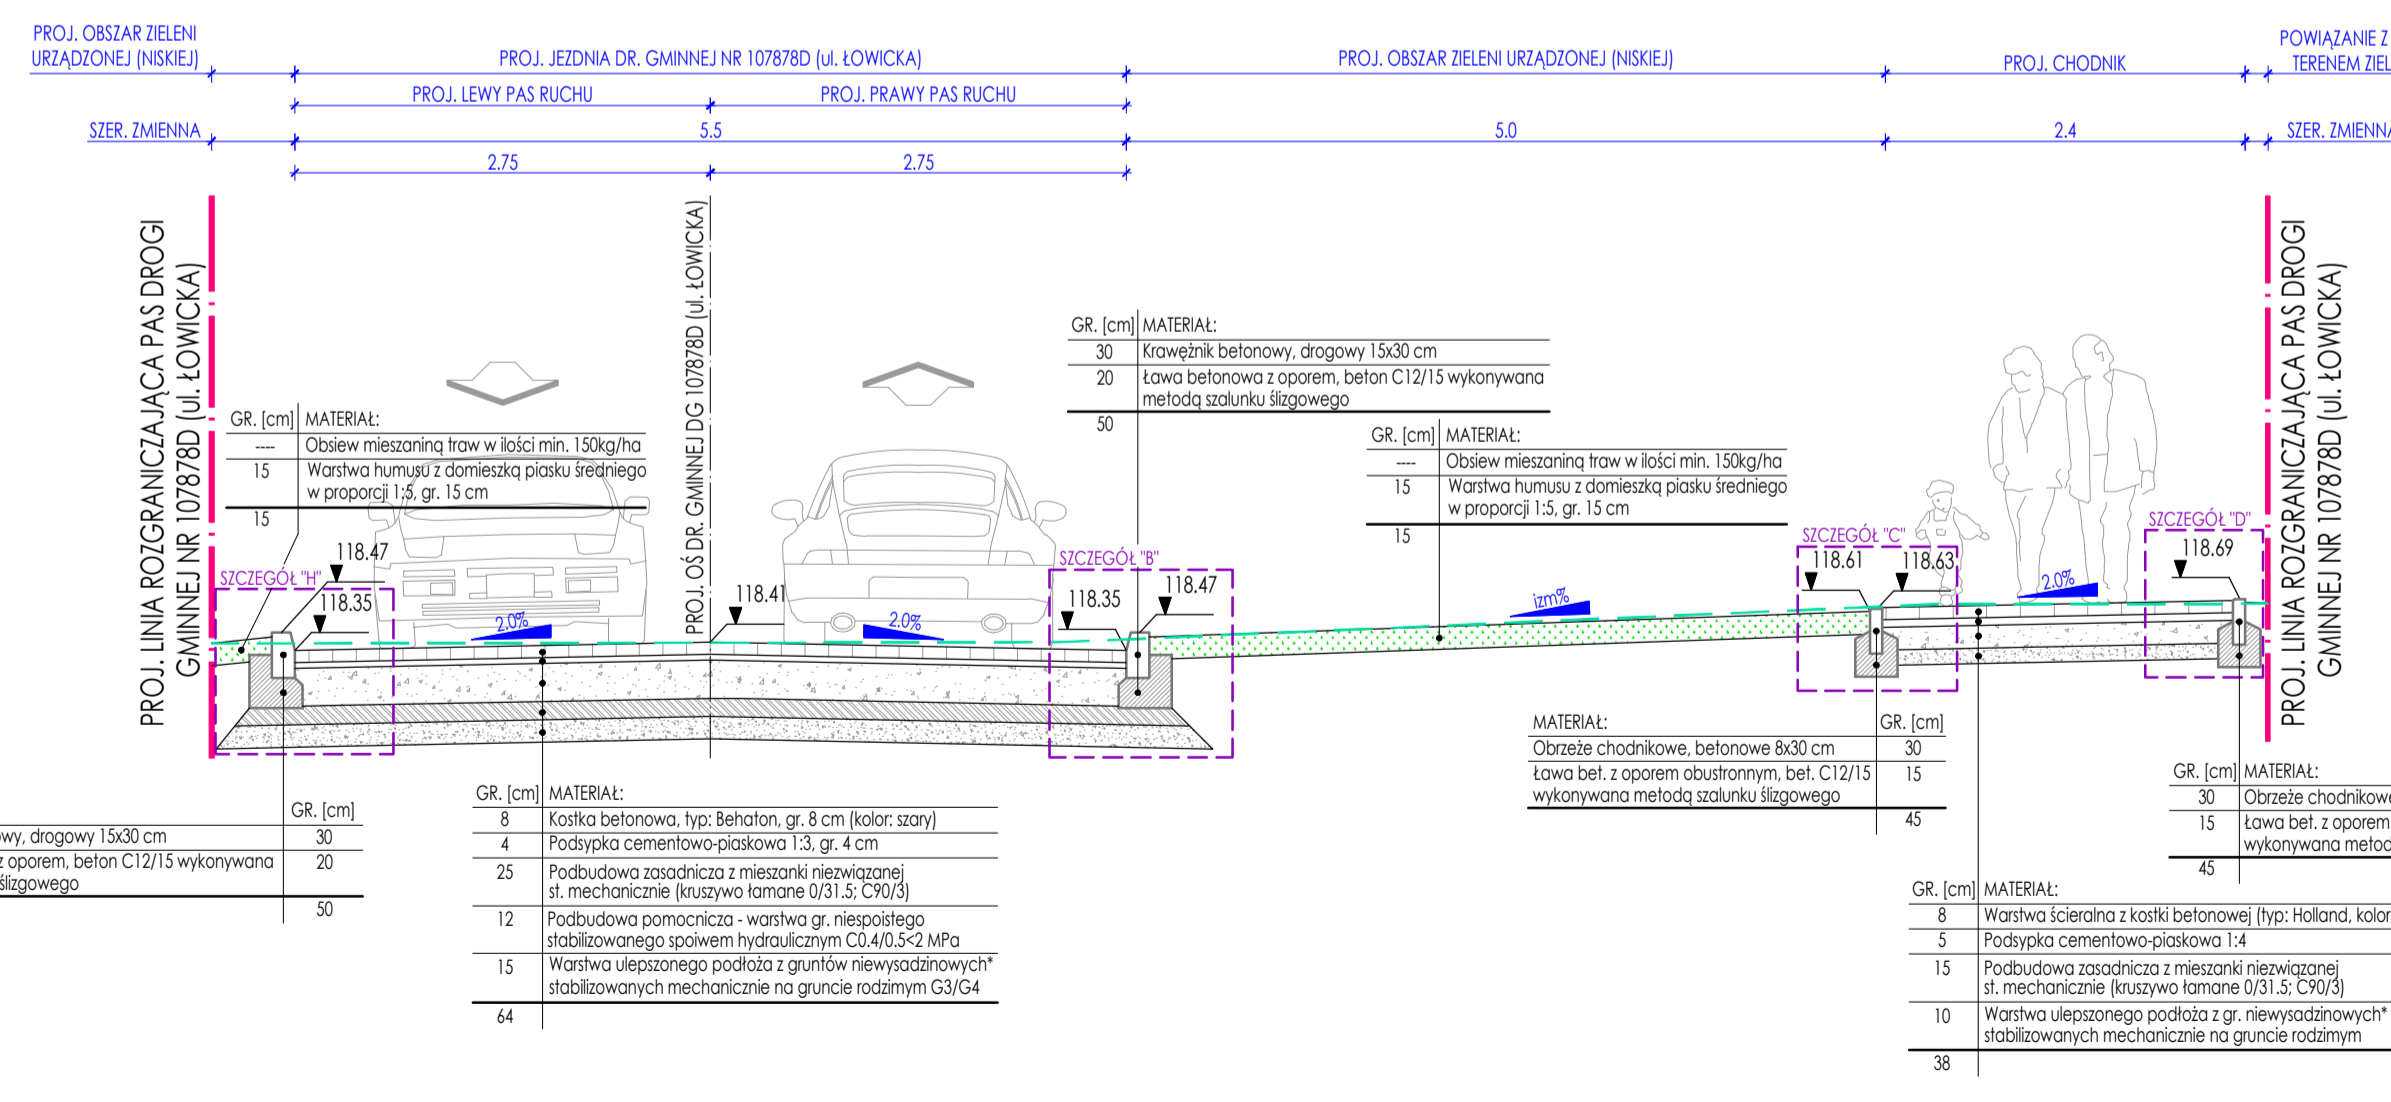

PRZEKRÓJ NORMALNY D-D

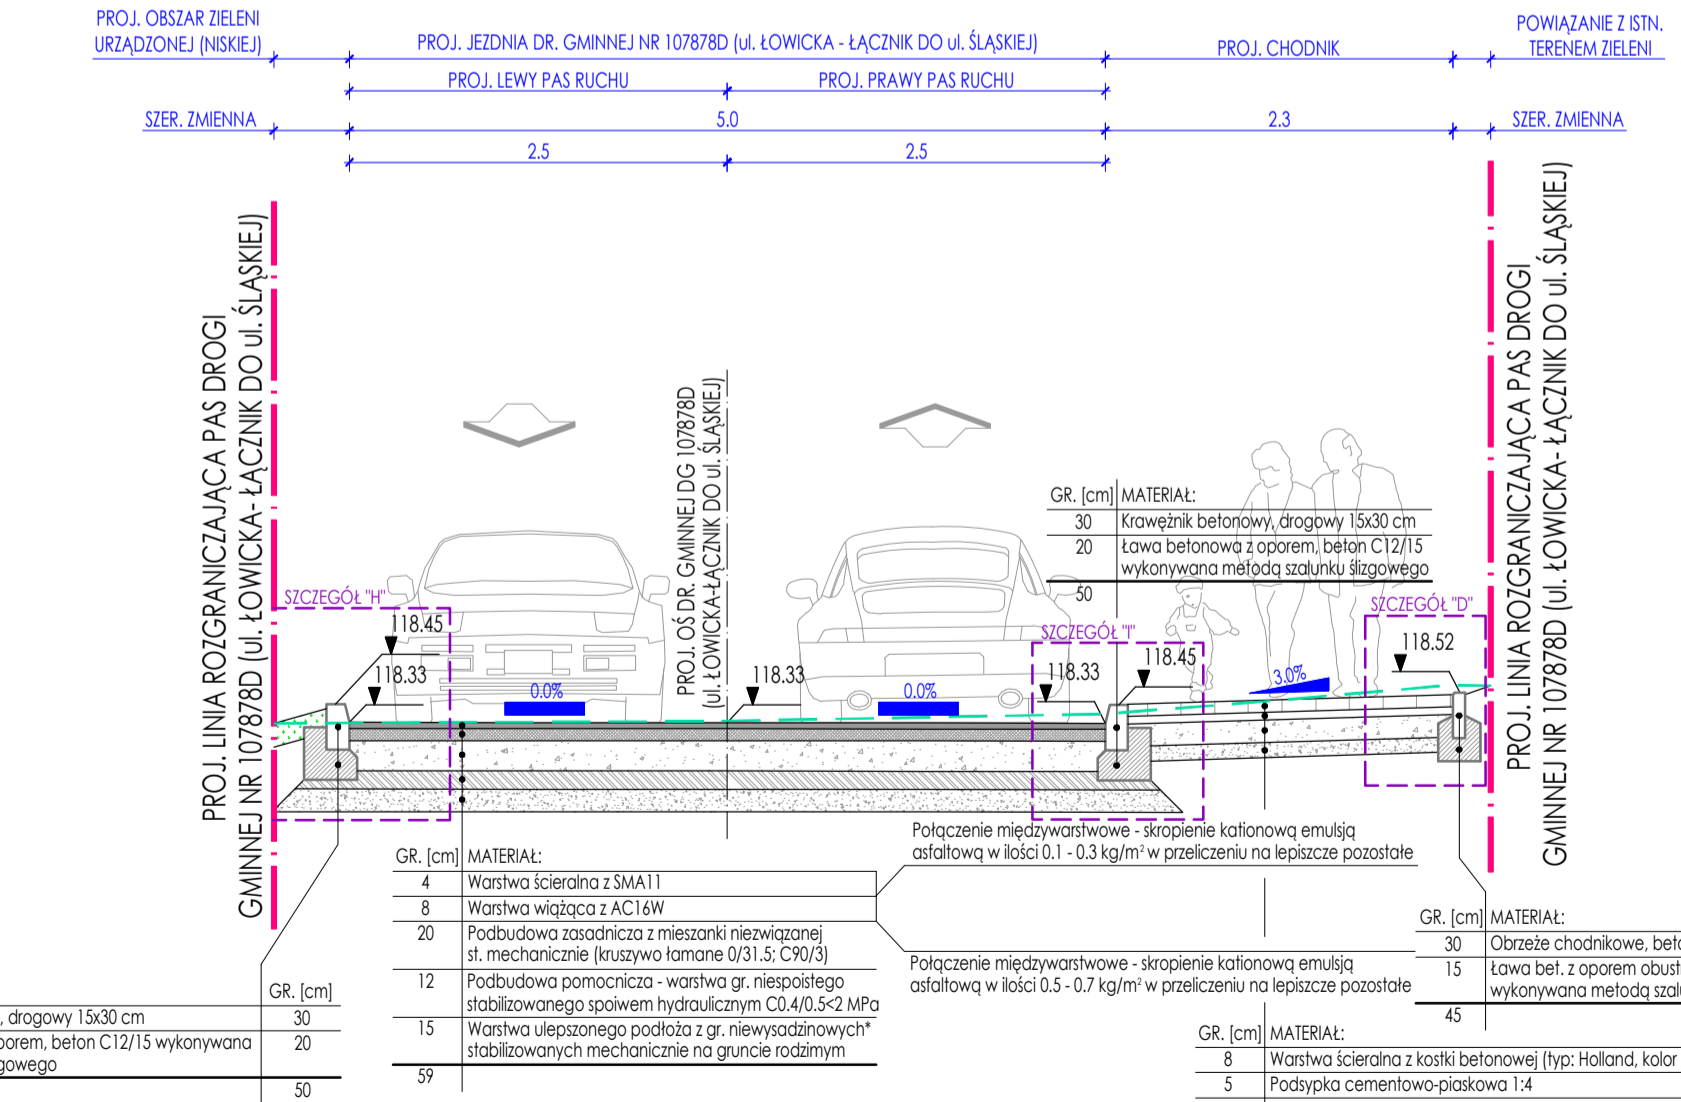

SZCZEGÓŁY KONSTRUKCYJNE

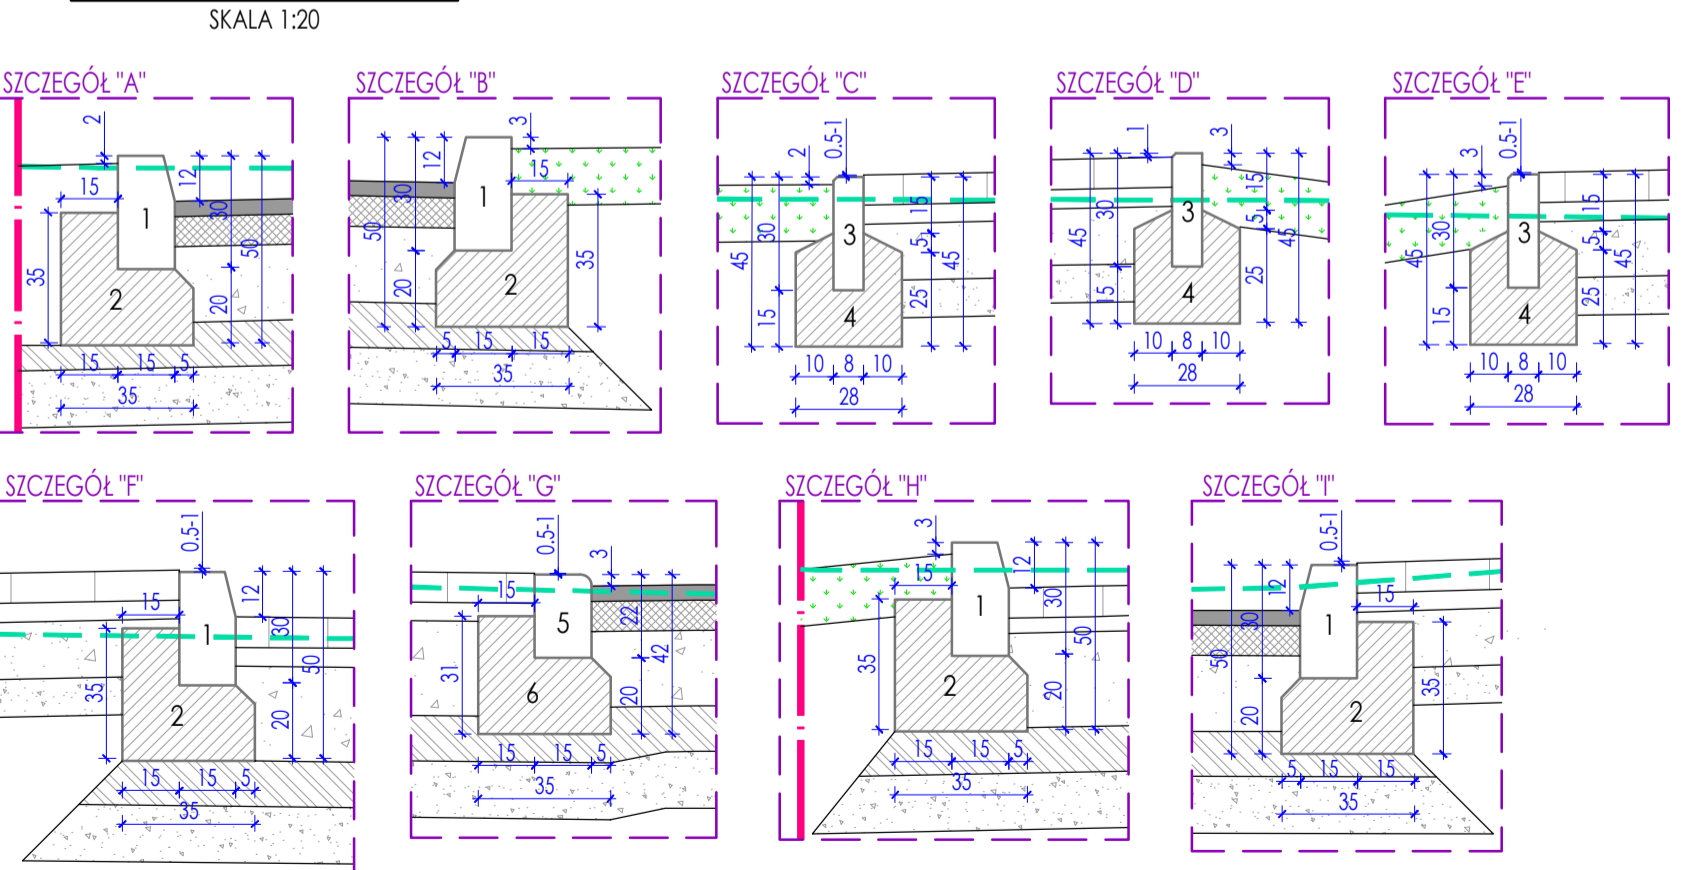

- UWAGI I ZALECENIA:**
- Parametry gruntu niewyodzieranego do wykonania warstwy ulepszonego podłoża:
 - max. zawartość cząstek przechodzących przez sито 0.063 mm w warstwie - 6%
 - wskaźnik CBR - min. 20%
 - Ławy betonowe z oporem pod proj. elementy gwarantii liniowej wykonywać w technologii szalunku ślizgowego w jednym ciągu technologicznym. Podstawę ławy o gr. powyżej 15 cm należy wykonywać w dwóch warstwach odpowiednio zagęszczając każdą z nich. Nieodpuszczalny jest rozdział ciągów technologicznych wykonania podstawy i oporu ławy betonowej.
- LEGENDA DO OZNAZEŃ PRZEKROJÓW KONSTRUKCYJNYCH**
- ukształtowanie istn. terenu / istn. elementów pasa drogowego
- LEGENDA DO OZNAZEŃ SZCZEGÓŁÓW KONSTRUKCYJNYCH:**
- Krawężnik betonowy, drogowy 15x30 cm
 - Ława betonowa z oporem, beton C12/15; F=0.0913 m²
 - Obłazek betonowy, chodnikowy 8x30 cm
 - Ława betonowa z oporem, beton C12/15; F=0.067 m²
 - Krawężnik nadzwojowy, betonowy 15x22 cm
 - Ława betonowa z oporem, beton C12/15; F=0.0852 m²

| | |
|--|---|
| JEDYNOSTKA PROJEKTOWA UL. PROJEKTU 127/M/20 STADIUM REWIZJA / PT / A | saw-tech studio STUDIO PROJEKTÓW INŻYNIERII LADOWEJ UL. OLKOWICZA 8, 59-900 GZOGÓLEC. e-mail: saw-tech-studio@poczta.onet.pl / tel. 466444635 |
| NAZWA OBIEKTU BUDOWLANOGO | PRZEBUDOWA UL. ŁOWICKIEJ OD UL. POMORSKIEJ DO UL. OPALOWEJ W LEGNICY |
| Tytuł RYSUNKU | ZASADNICZE PRZEKROJE KONSTRUKCYJNE |
| IMIĘ I NAZWISKO PROJEKTANTA (OBIEKTU) | mgr inż. WOJCIECH SAWICKI |
| IMIĘ I NAZWISKO PROJEKTANTA SPRAW. | DANIEL ZIENKIEWICZ |
| DATA SPORZĄDZENIA | LISTOPAD 2023 r. |
| NR UPRAWNIENI / BRANŻA | 131/DOŚ/04 / KONSTRUKCYJNO-BUDOWLANA |
| NR RYSUNKU | BD.04 |
| SKALA RYSUNKU | 1:250/50 |
| DATA SPORZĄDZENIA | LISTOPAD 2023 r. |