

MAPA DD CEL 6 W INFORMACYJNYCH

SKALA 1:500


obr. Warcz 0018, ark. 3, dz. 202

Sekcje mapy: 325132122; 325132074

STAROSTWO POWIATOWE
W PRUSZCZU GDANSKIM

WYDZIAŁ GEODEZJI, KARTOGRAFII I KATASTRU
POWIATOWY OŚRODEK DOKUMENTACJI
GEODEZYJNEJ I KARTOGRAFICZNEJ

Reprodukowanie, rozpowszechnianie i rozprowadzanie
niniejszego dokumentu wymaga zezwolenia, o którym mowa w art.18
ustawy z dnia 17 maja 1989 r. Prawo geodezyjne i kartograficzne
(Dz. U. z dnia 2005r. Nr 240, poz. 2027 z późniejszymi zmianami)

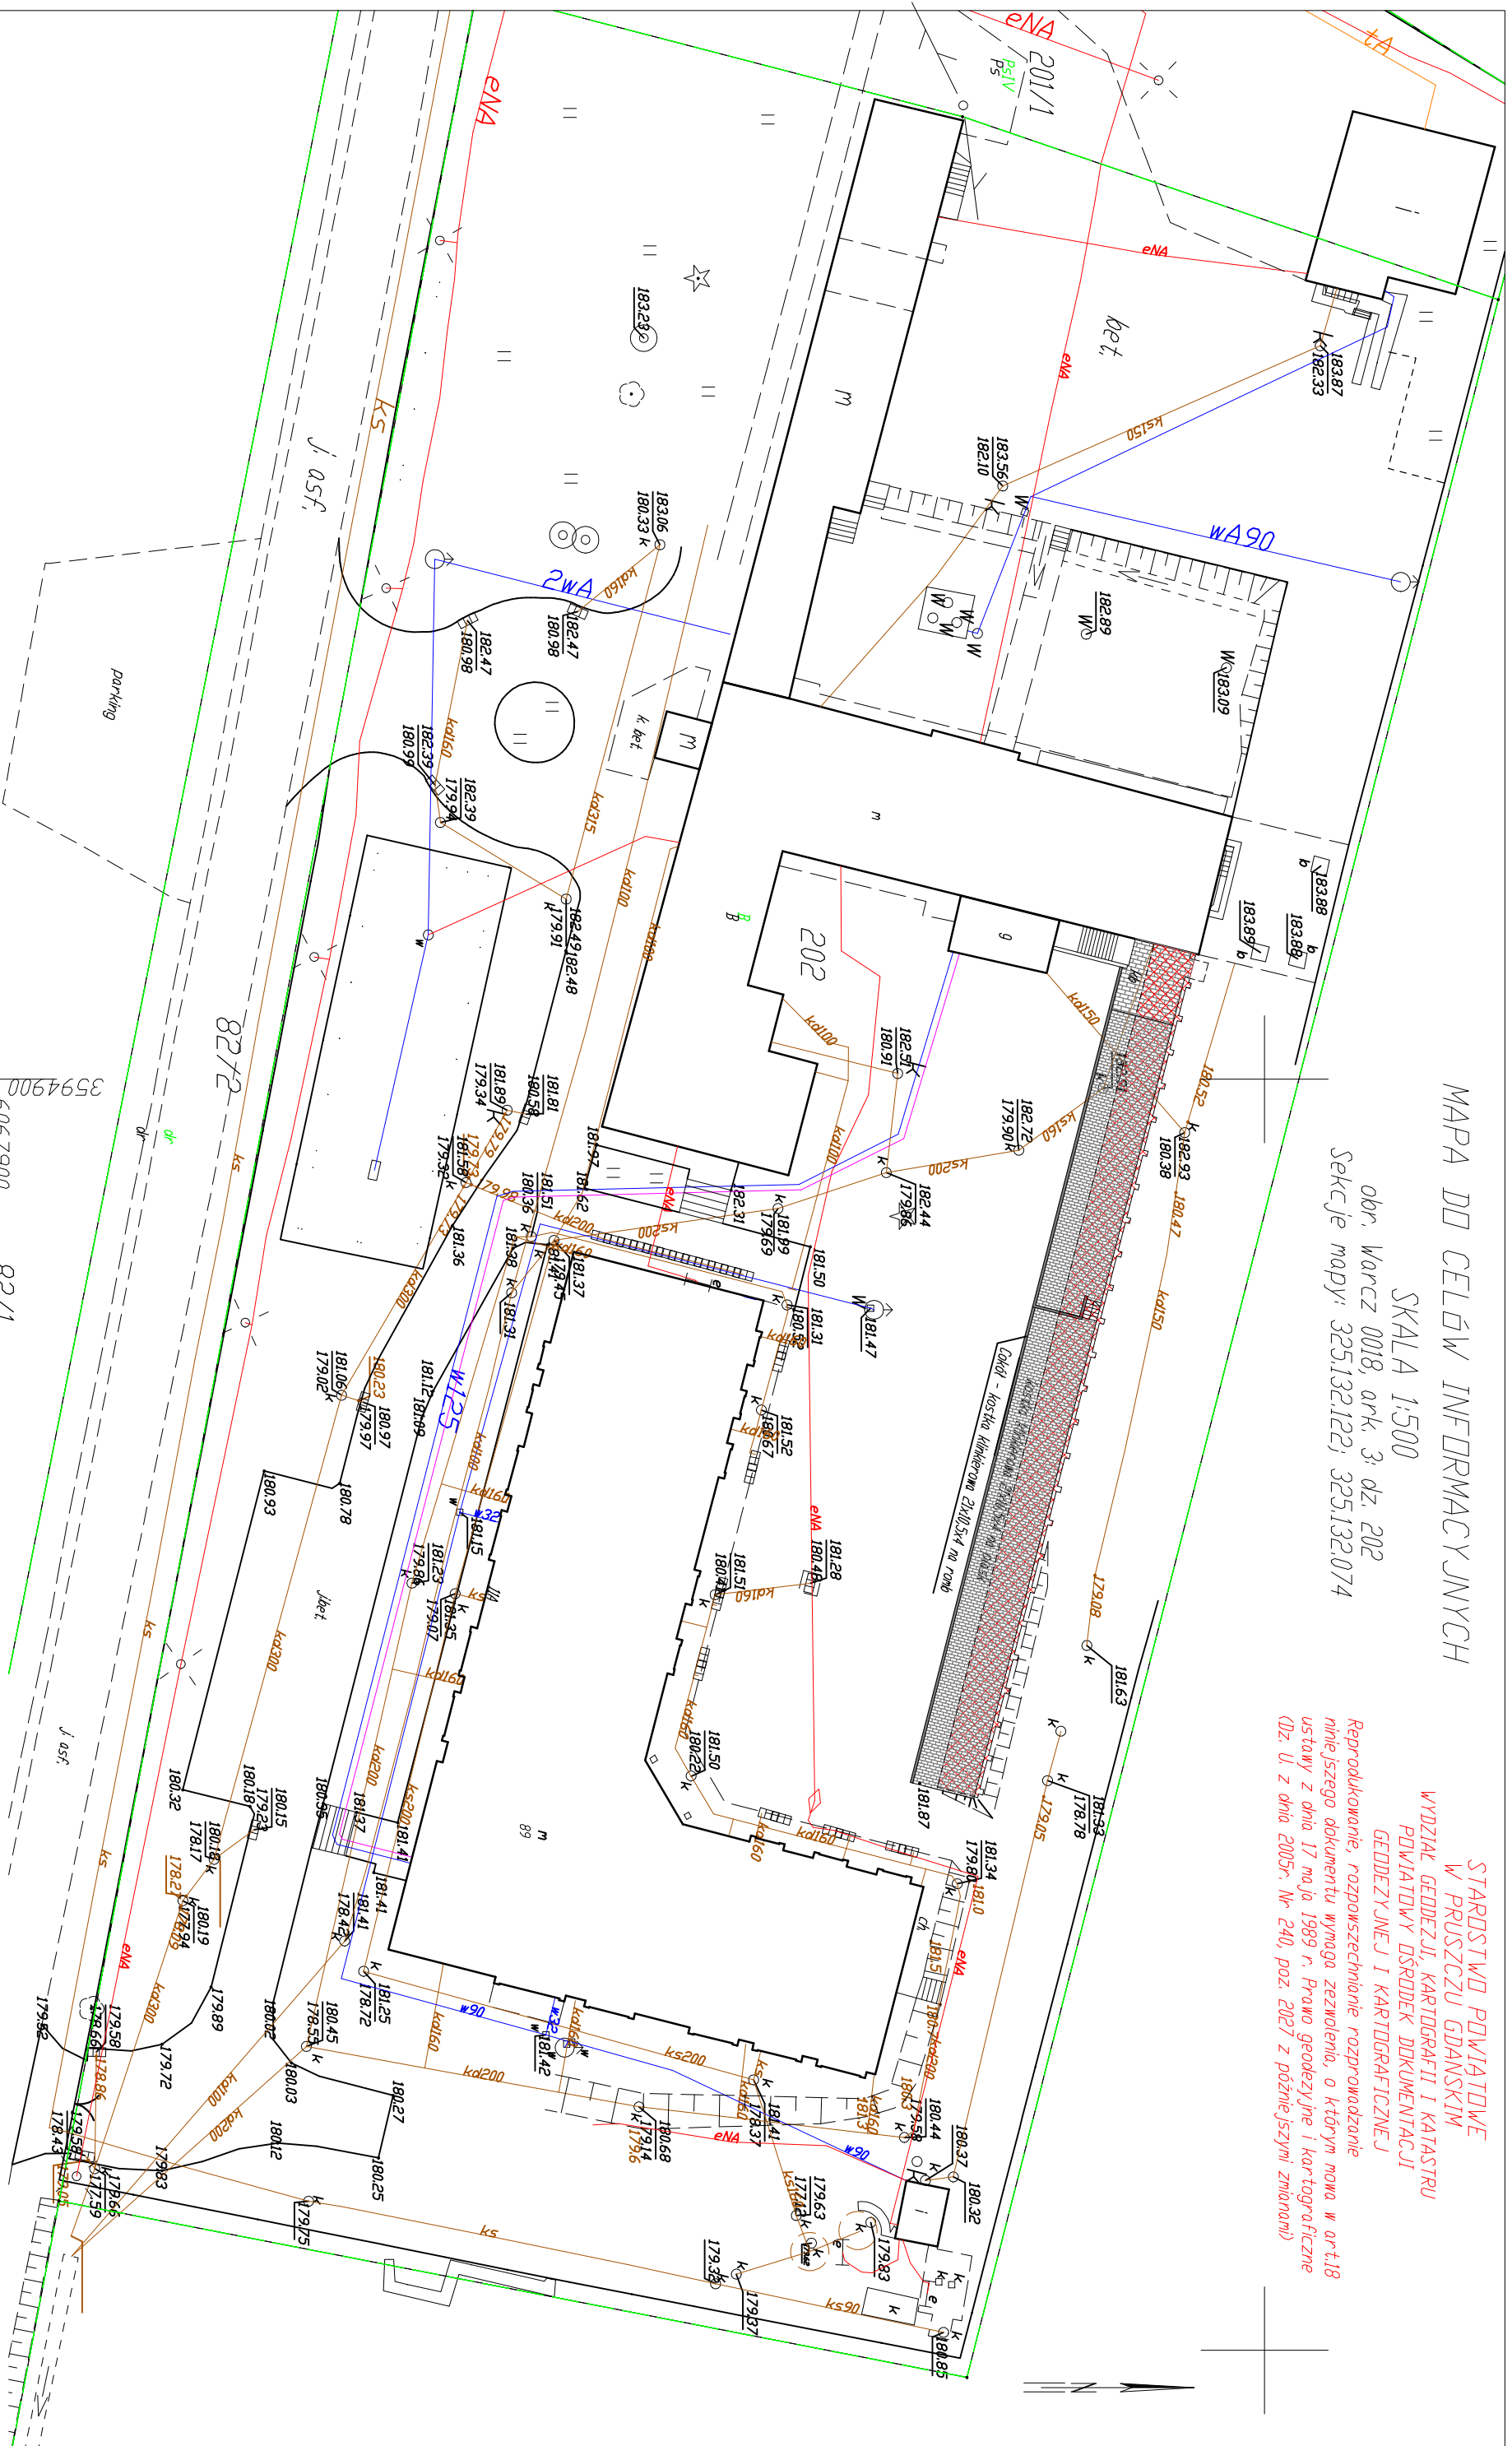

3594900
6067900
82/1
L5

AKAM USŁUGI INWESTYCYJNE		80-298 Gdańsk, ul. Choczevska 16, e-mail: akam@wp.pl		podpis	
inwestor	Dom Pomocy Społecznej "LEŚNY"	opracował	mgr inż. Andrzej Zajączkowski		
adres	Zaskoczyn 11 83-041 Mierzeszyn	UPR. NR	GP-KZ-721024490		
obiekt	Remont wiaty ogrodowej w obiekcie Dom Pomocy Społecznej "LEŚNY" w Zaskoczynie				
branża	ARCHITEKTURA	faza	PW	nazwa rysunku	
data	marzec 2022	skala	1:500	Sytuacja w terenie	
				Inwentaryzacja	
				nr rys.	
				1	