


**WYRYS Z MIEJSCOWEGO PLANU ZAGOSPODAROWANIA PRZESTRZENNEGO
MIASTA SEJNY**

Uchwała nr III/10/06 Rady Miasta Sejny z dnia 28 grudnia 2006 r.
(Dz. Urz. Woj. Podlaskiego z dnia 9 lutego 2007 r. Nr 37, poz. 306)

Działka: **843/2** obręb SEJNY (07P; 05R).

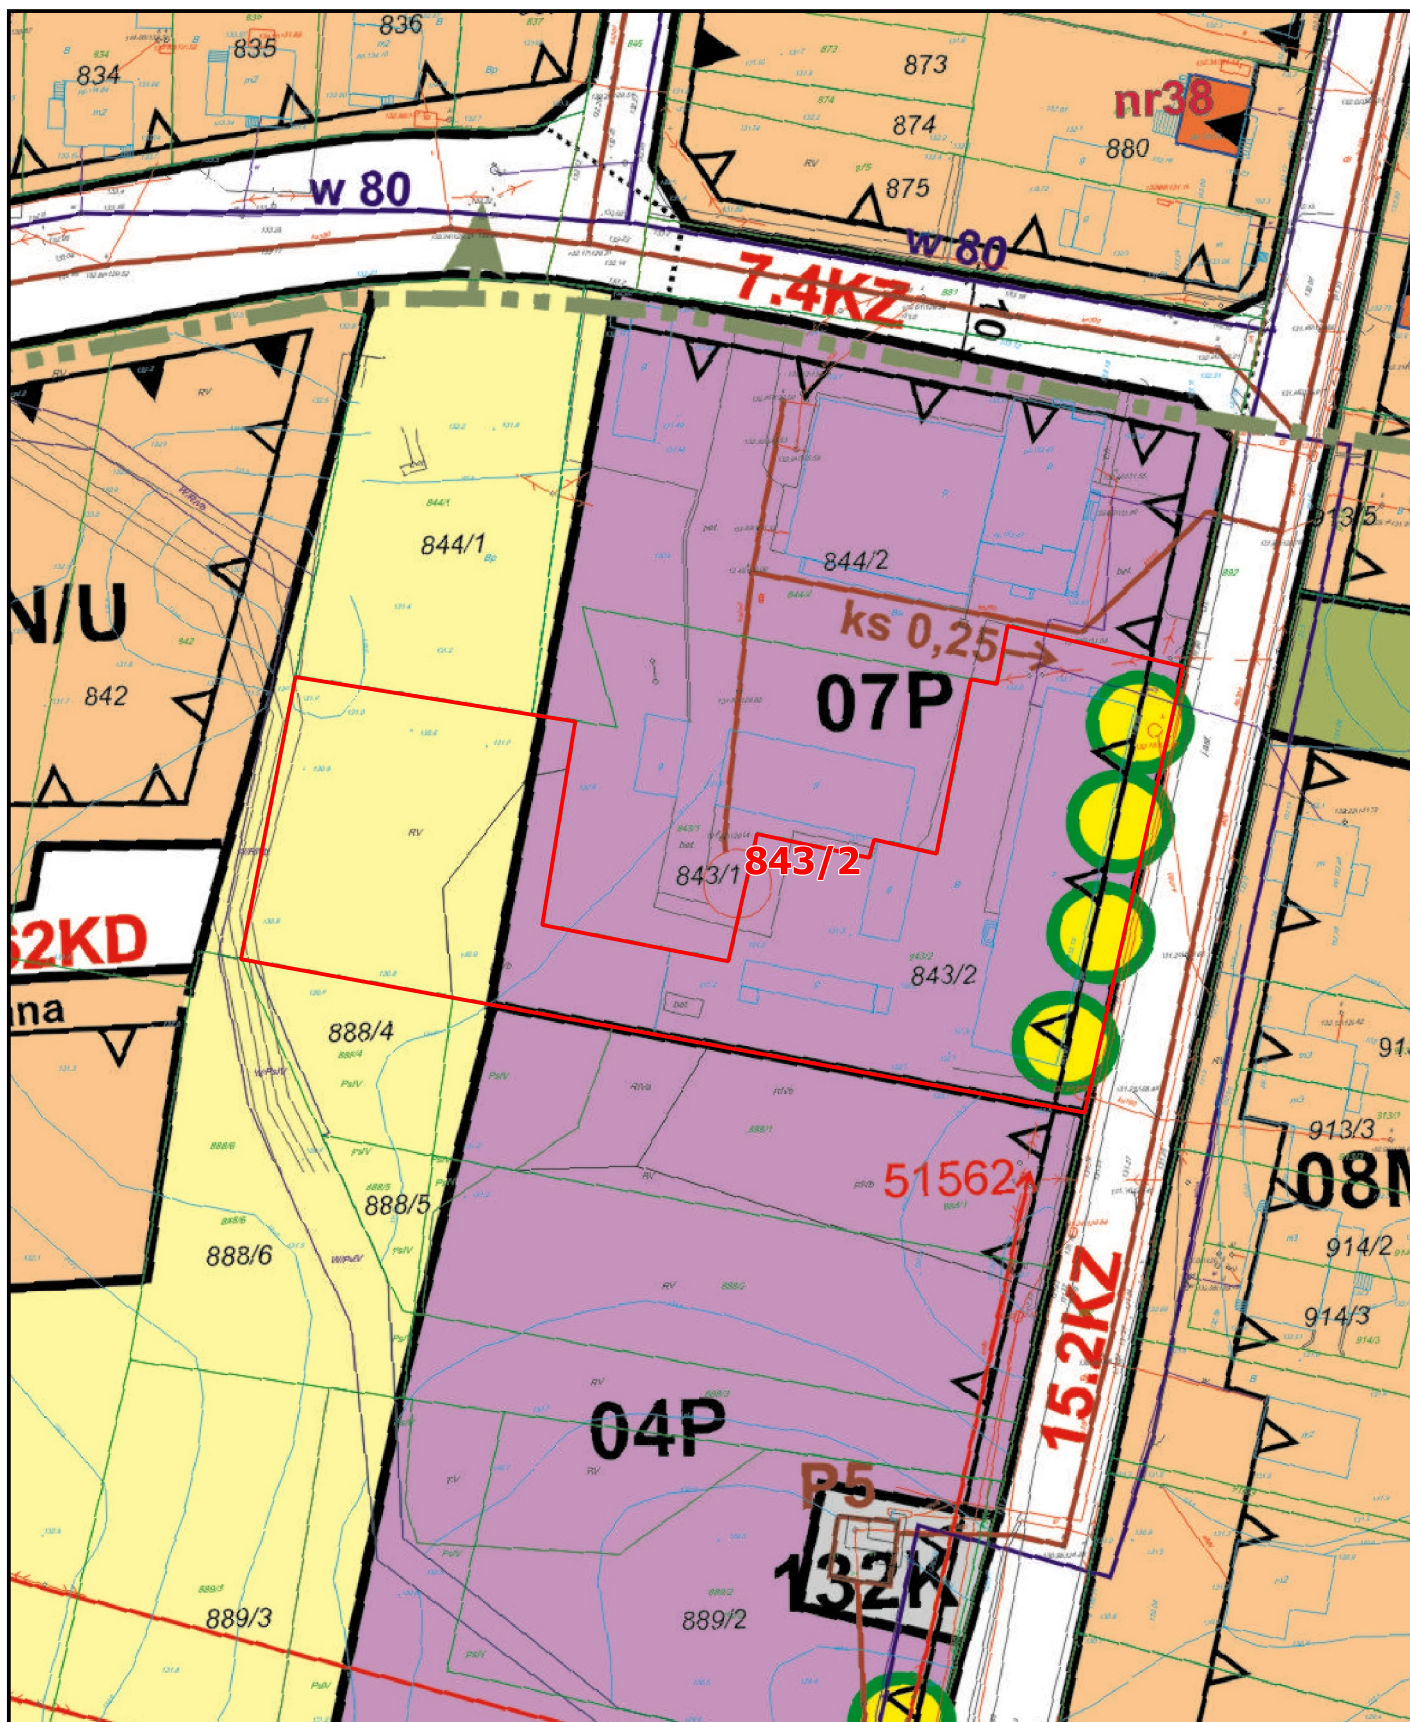

SKALA: 1:1000

LEGENDA

OBOWIĄZUJĄCE USTALENIA PLANU

	GRANICA OPRACOWANIA		TEREN PLACÓW PUBLICZNYCH
	LINIE ROZGRANICZAJĄCE TERENY O RÓŻNYM SPOSOBIE UŻYTKOWANIA		TERENY UPRAW ROLNICZYCH (PRODUKCJI ROLNEJ) (R), TERENY OBSŁUGI GOSPODARSTW ROLNYCH, HODOWLI I GOSPODARSTW LEŚNYCH (R/U)
	OBOWIĄZUJĄCE LINIE ZABUDOWY		TERENY WÓD OTWARTYCH
	NIEPRZEKRACZALNE LINIE ZABUDOWY		TERENY STREFY ZALEWOWEJ
	TERENY ZABUDOWY MIESZKANIOWEJ JEDNORODZINNEJ		OBIEKTY WPISANE DO REJESTRU ZABYTKÓW
	TERENY ZABUDOWY MIESZKANIOWEJ WIELORODZINNEJ		OBIEKTY ZABYTKOWE WEDŁUG NUMERACJI ADRESOWEJ
	TERENY ZABUDOWY ZAGRODOWEJ		OBIEKT ARCHEOLOGICZNY / NUMER STANOWISKA
	TERENY ZABUDOWY ADMINISTRACJI (A), USŁUG (U) KULTURY I KOŚCIOŁA (UK), GASTRONOMII (UG), OŚWIATY (UO), USŁUG ZDROWIA (UZ), USŁUG SPORTU I REKREACJI (US), HANDLU (H)		STREFA OCHRONY ARCHEOLOGICZNEJ
	TERENY ZABUDOWY PRZEMYSŁOWO - TECHNICZNEJ, OBIEKTÓW PRODUKCYJNYCH, SKŁADÓW I MAGAZYNÓW		GRANICE STREFY PEŁNEJ OCHRONY KONSERWATORSKIEJ - "A"
	TERENY INFRASTRUKTURY TECHNICZNEJ W ZAKRESIE : WODOCIĄGÓW (WZ), KANALIZACJI (K), GAZOWNICTWA (G), ELEKTROENERGETYKI (E)		GRANICE STREFY CZĘŚCIOWEJ OCHRONY KONSERWATORSKIEJ - "B"
	TERENY OBSŁUGI KOMUNIKACJI SAMOCHODOWEJ		GRANICE STREFY OCHRONY KONSERWATORSKIEJ - OCHRONA KRAJOBRAZU - "K"
	TERENY SPECJALNE		GRANICE STREFY OCHRONY KONSERWATORSKIEJ - OCHRONA EKSPOZYCJI - "E"
	TERENY KOMUNIKACJI SAMOCHODOWEJ		DRZEWIA O NAJWYŻSZYCH WALORACH PRZYRODNICZYCH I KRAJOBRAZOWYCH, WSKAZANE DO OBJĘCIA OCHRONĄ KONSERWATORSKĄ
	CIĄG PIESZO - ROWEROWY		SZPALERY DRZEW O NAJWYŻSZYCH WALORACH PRZYRODNICZYCH I KRAJOBRAZOWYCH, WSKAZANE DO OBJĘCIA OCHRONĄ KONSERWATORSKĄ
	TERENY CMENTARZY (CZYNNYCH ZC, NIECZYNNYCH ZC/Z)		POJEDYNCZE DRZEWIA I GRUPY DRZEW O DUŻYCH WALORACH PRZYRODNICZYCH I KRAJOBRAZOWYCH, WYRÓŻNIAJĄCE SIĘ W PRZESTRZENI ZURBANIZOWANEJ
	TERENY ZIELENI PARKOWEJ I URZĄDZONEJ		GRANICA STREFY OCHRONNEJ WOKÓŁ RZEK I JEZIOR
	TERENY ŁĄK I PASTWISK		GRANICA OBSZARU CHRONIONEGO KRAJOBRAZU
	TEREN OGRÓDKÓW DZIAŁKOWYCH		STREFA UCIAŻLIWOŚCI CMENTARZA - 50m
	LASY		STREFA ODDZIAŁYWANIA LINII ELEKTROENERGETYCZNEJ 110kV
			STREFA ODDZIAŁYWANIA LINII ELEKTROENERGETYCZNEJ 20kV
			NUMER KLASYFIKACJI DRÓG WEDŁUG USTALEN TEKSTU PLANU