



Półka wspornikowa - ramy

Rama - kątownik 50x50x5 132x201cm - 10szt

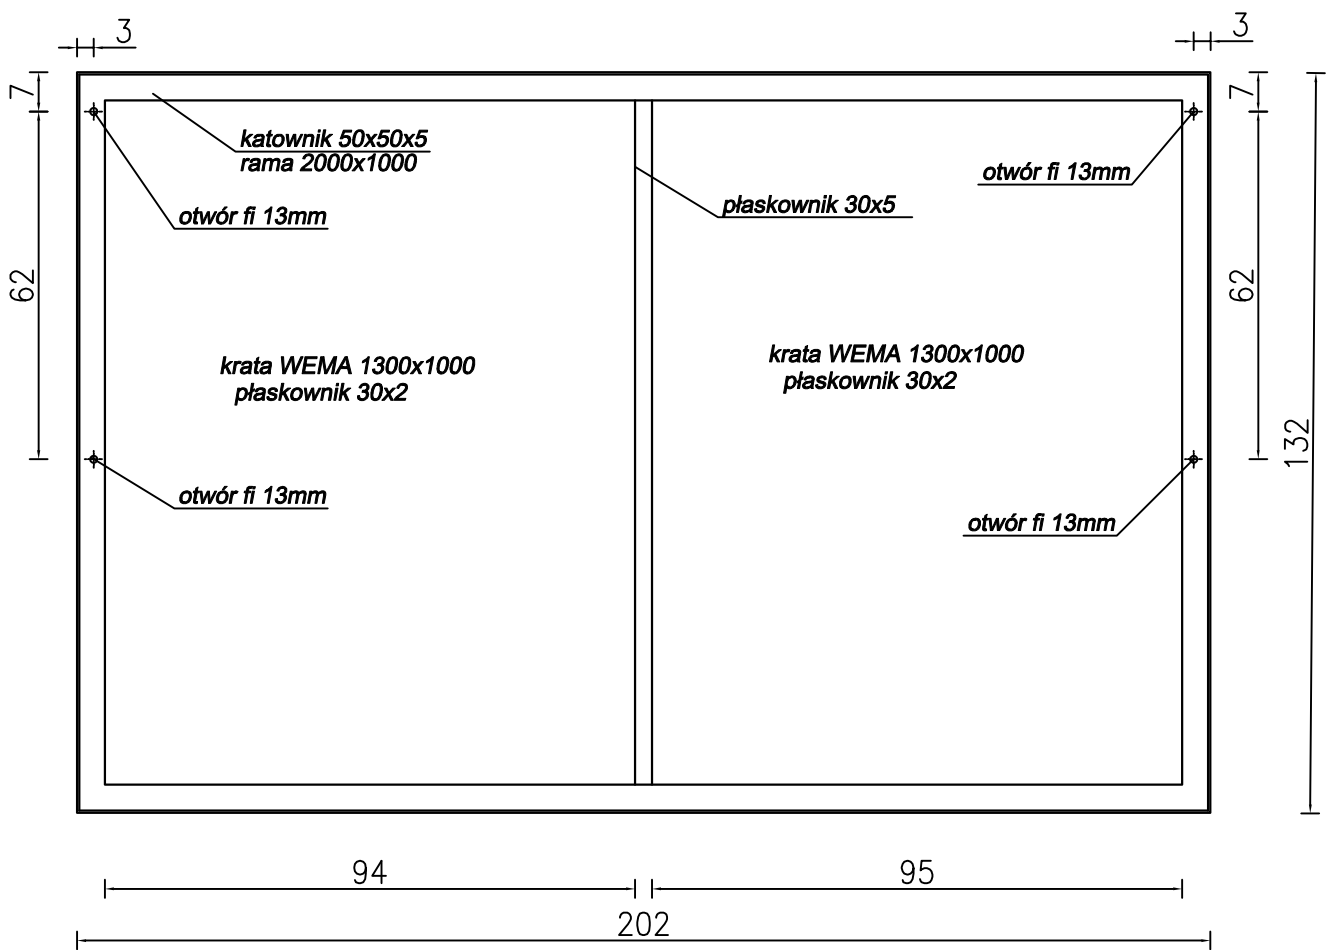

Rama niepełna - kątownik 50x50x5 132x133cm - 1+1szt

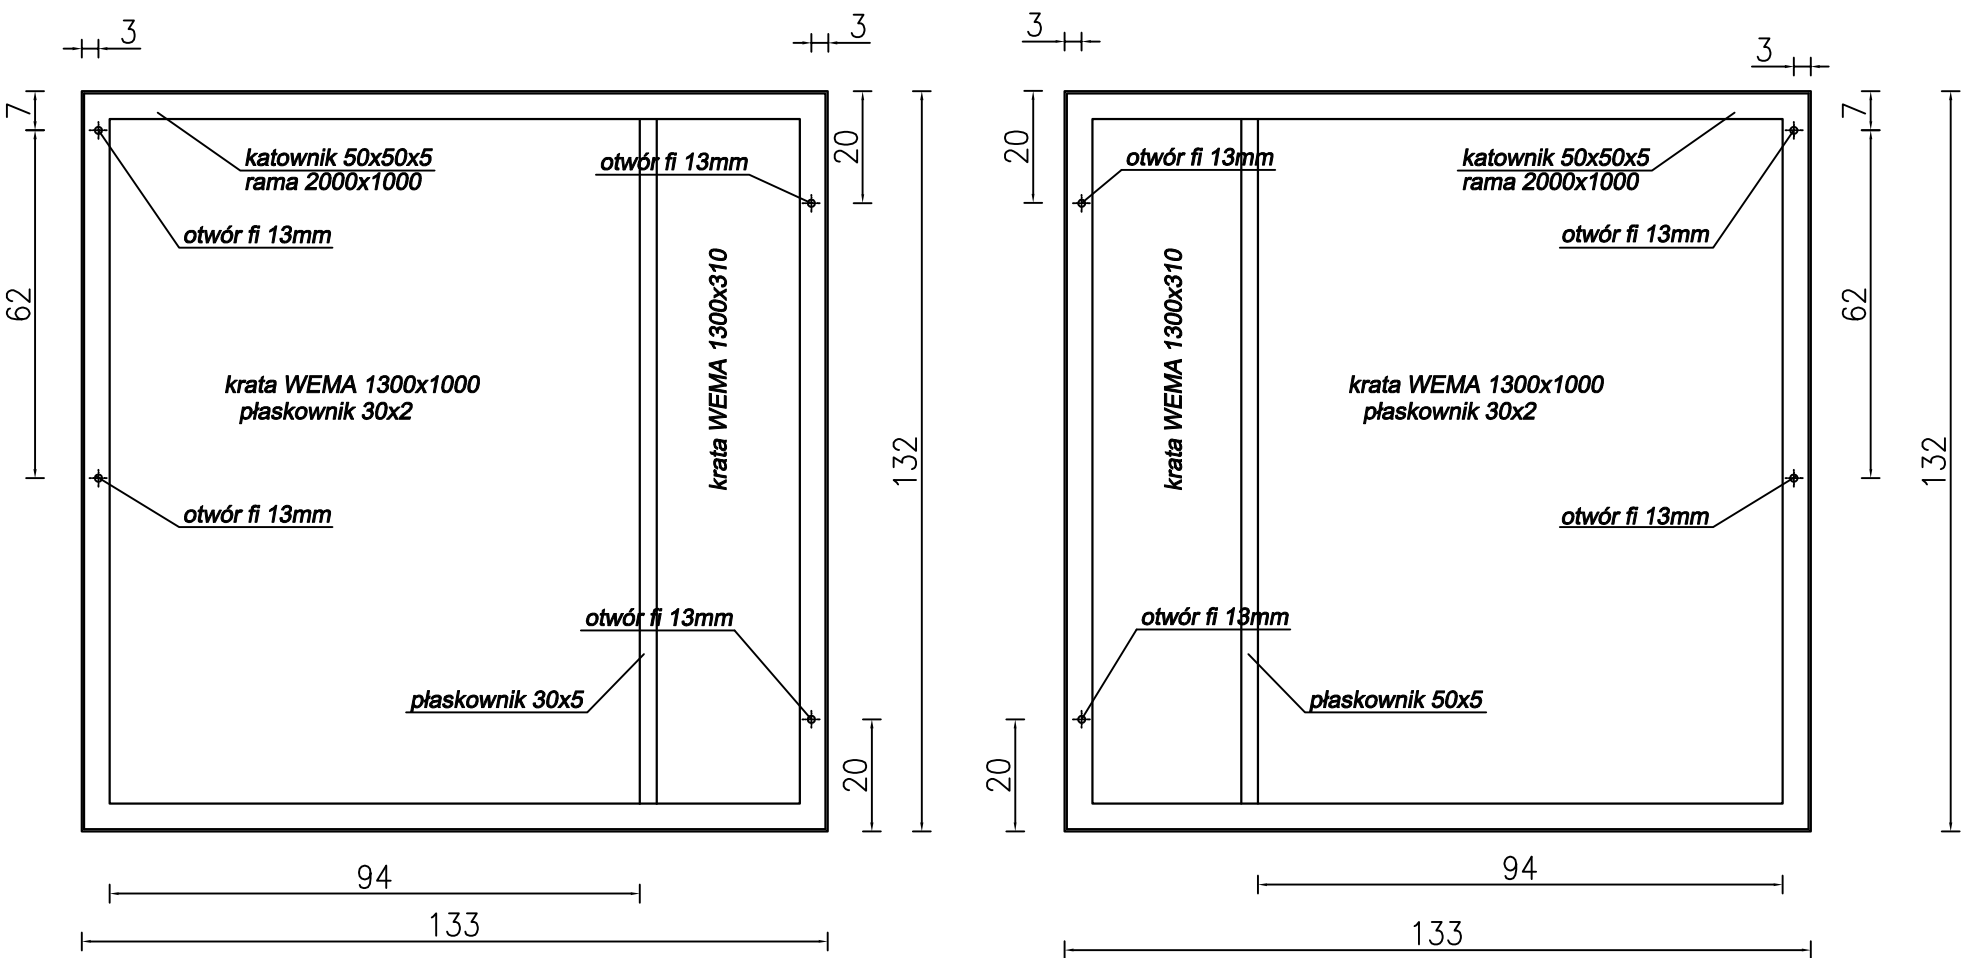

INWESTOR	Nadleśnictwo Bircza	SKALA	NR. RY:
OBIEKT	Półki wspornikowe Budynek przech. sadzonek Kotów 18		4
AUTOR PROJEKTU	NR. UPRAWNIEŃ	PODPIS	
Zygmunt Cichy	UAN-III/7342/85/93		