
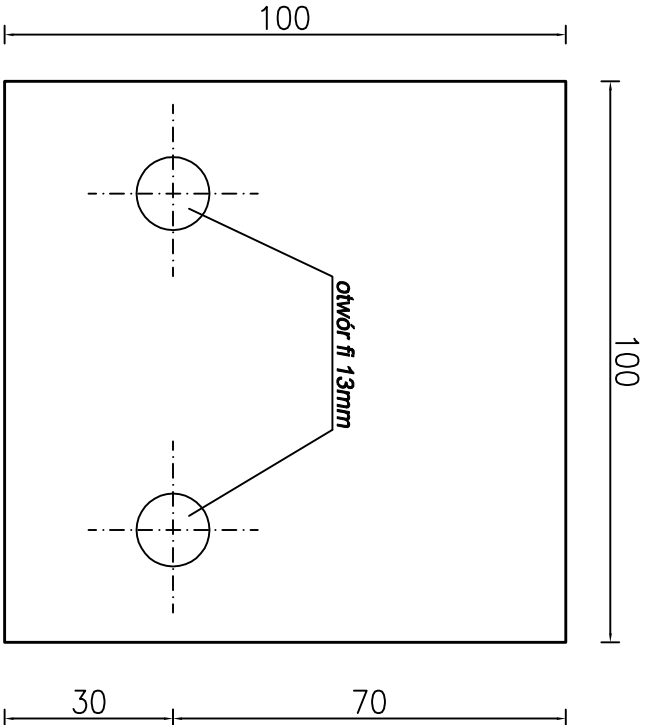


Półka wspornikowa - wsporniki


Wspornik-ceownik 65x42x5.5 l=31cm - 12szt

blacha 100x100x10mm

szt - 24

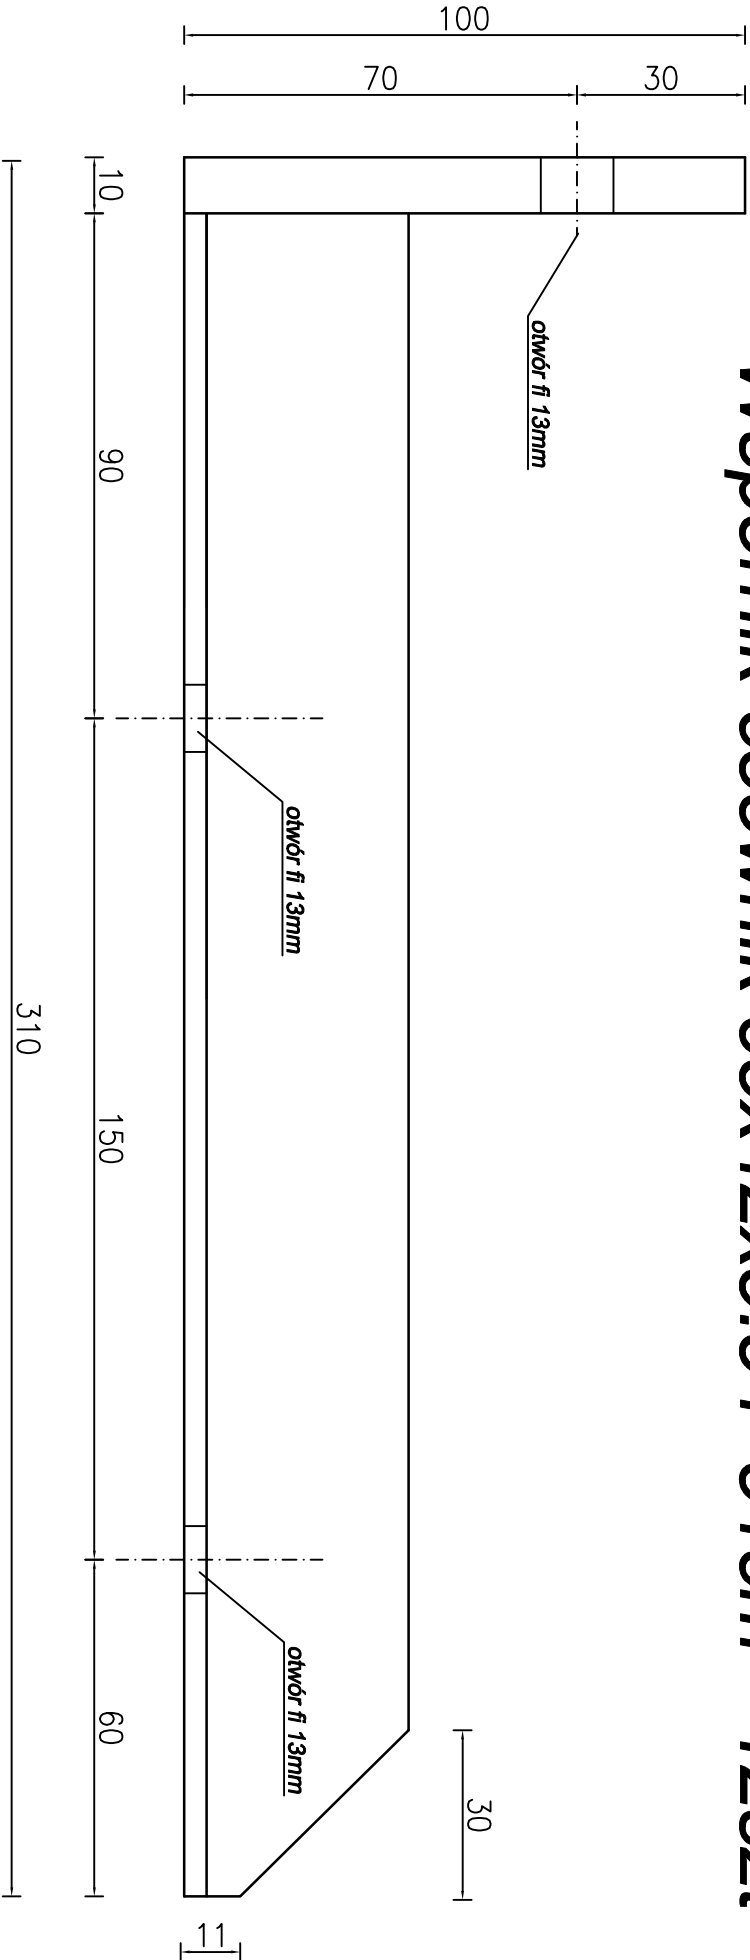

Wspornik-ceownik 65x42x5.5 l=121cm - 12szt

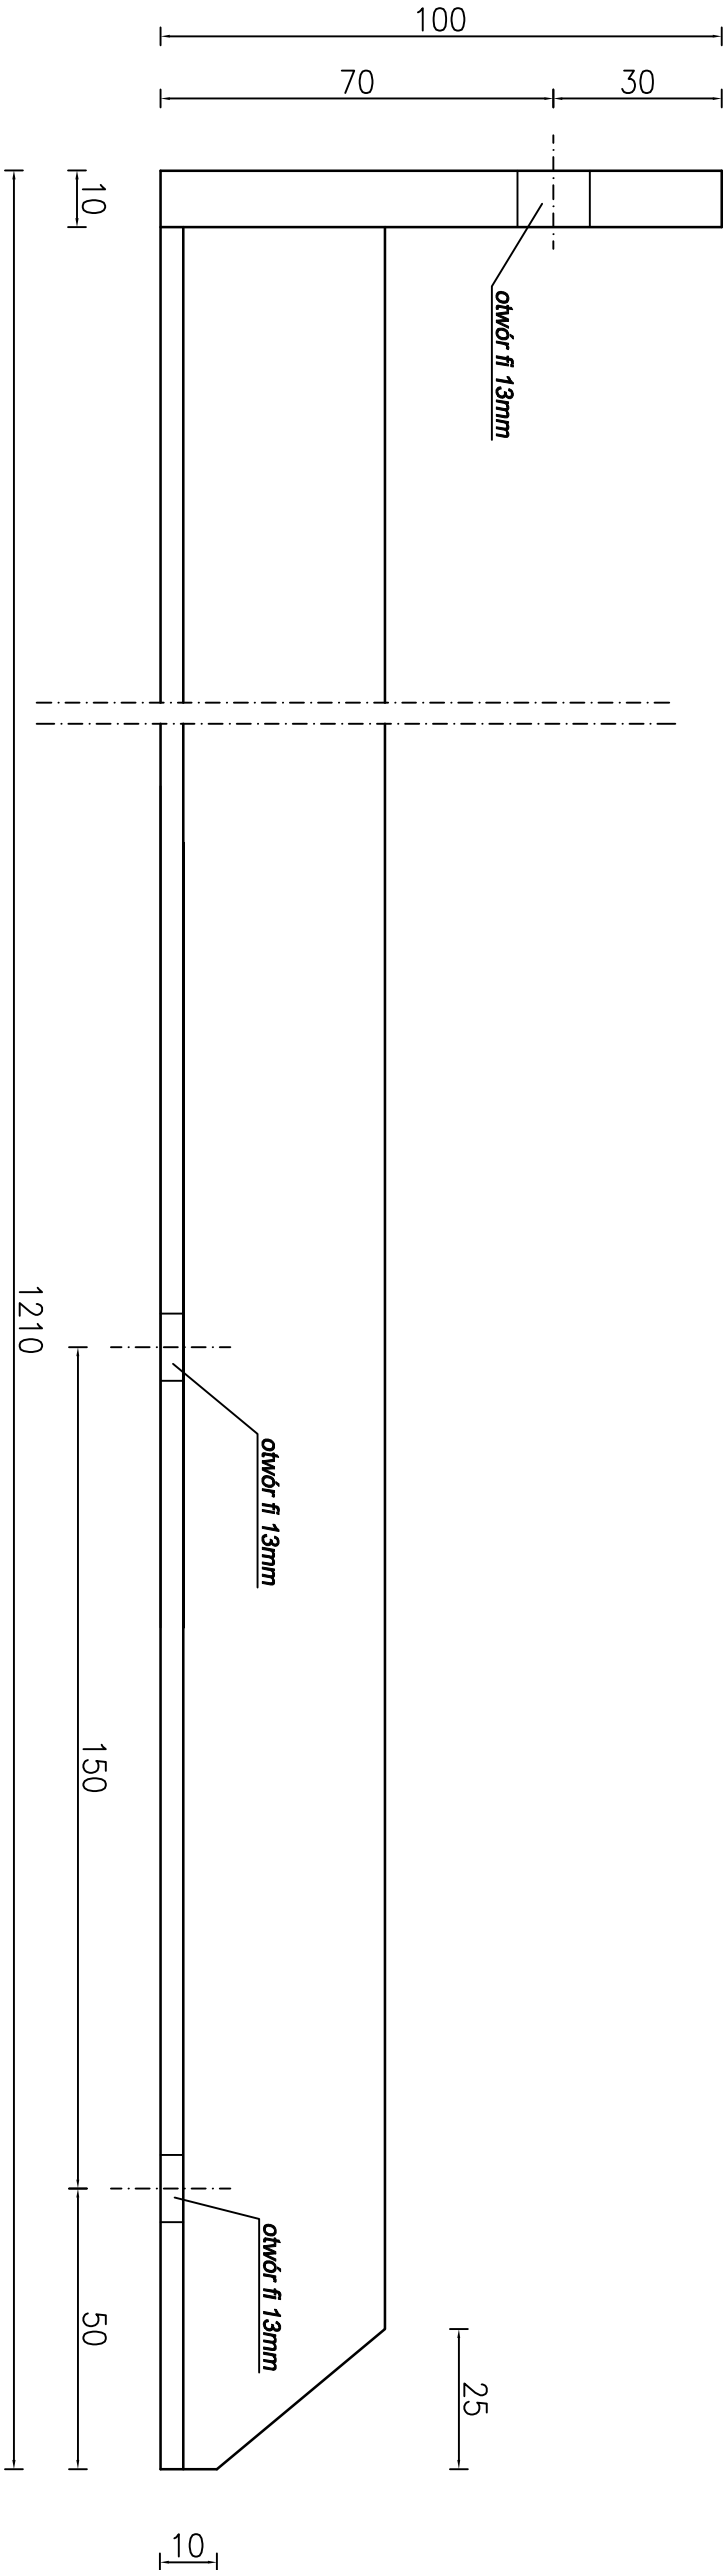

INWESTOR	Nadleśnictwo Bircza	SKALA	NR. RY:
OBIEKT	Półki wspornikowe Budynek przech. sadzonek Kotów 18		3
AUTOR PROJEKTU	NR. UPRAWNIENI	PODPIS	
Zygmunt Cichy	UAN-III/7342/85/93		