
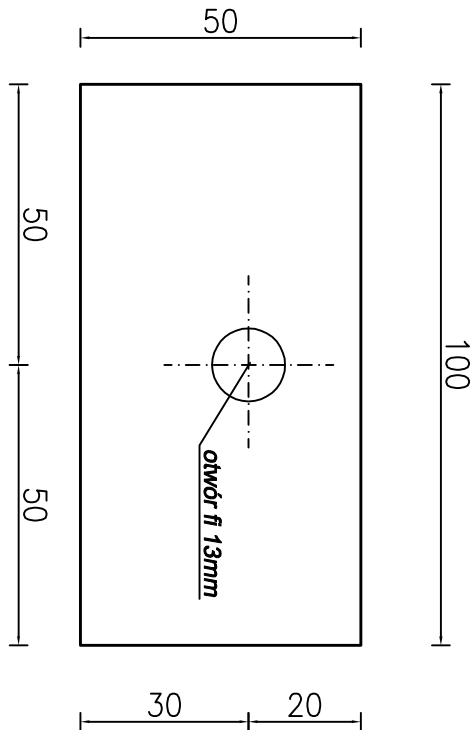


Półka wspornikowa - wsporniki i ramy skrajne



Wspornik-ceownik 65x42x5.5 l=31cm - 8szt

blacha 100x50x10mm

szt - 8

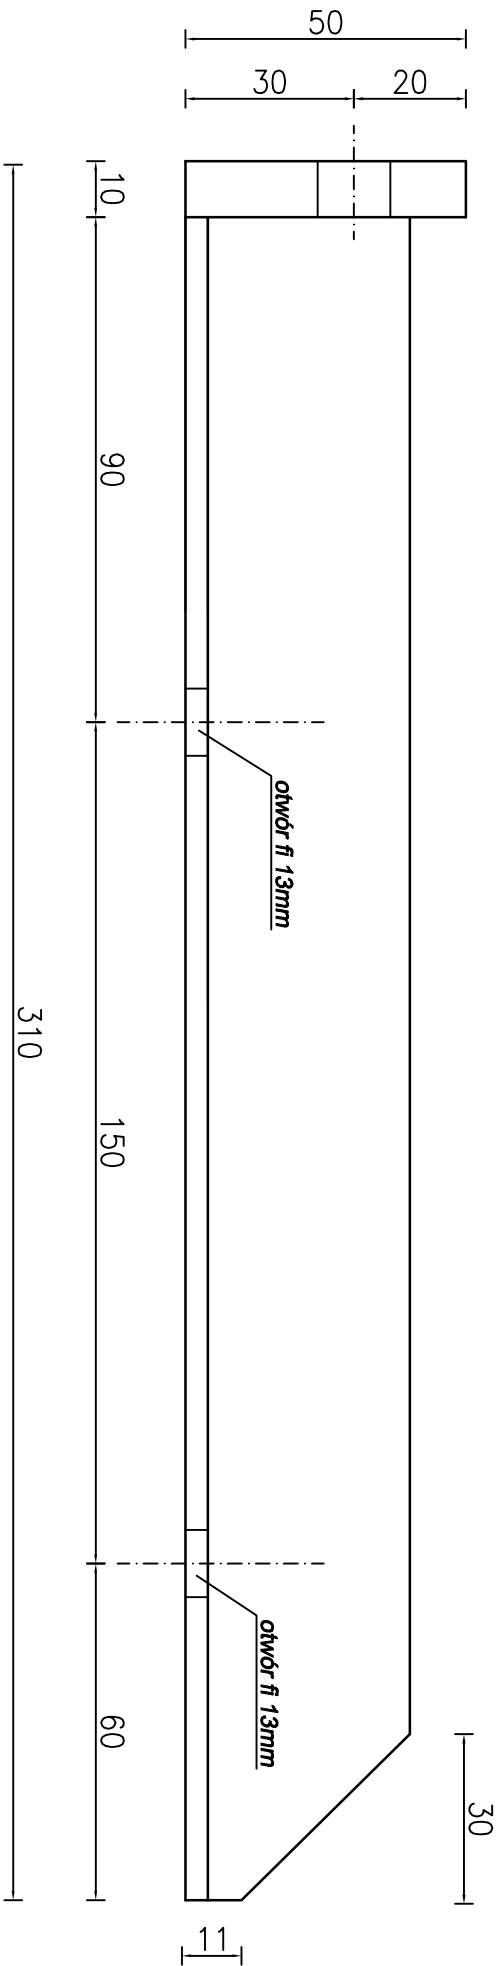

Rama skrajna - kątownik 50x50x5 132x201cm - 1+1szt

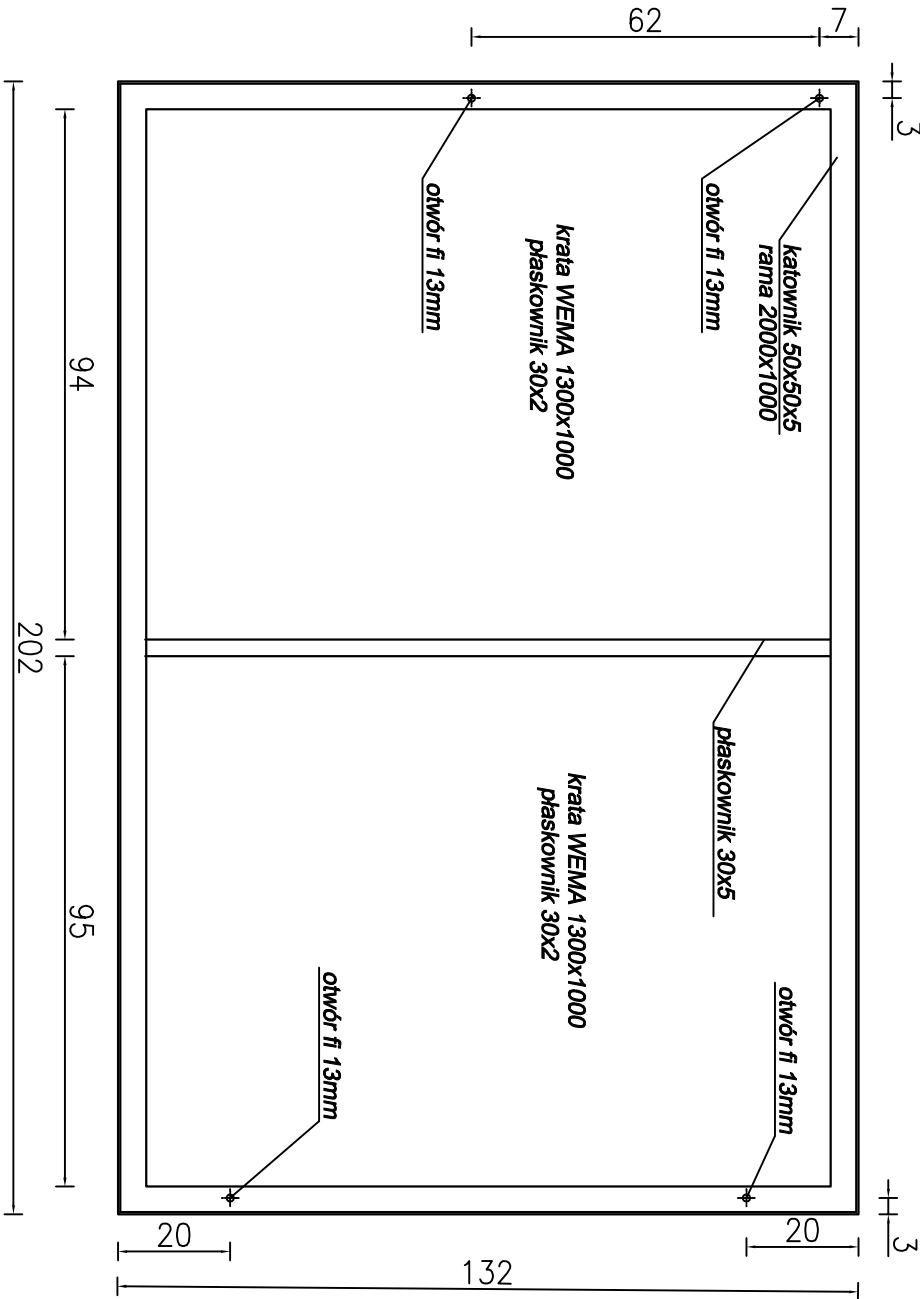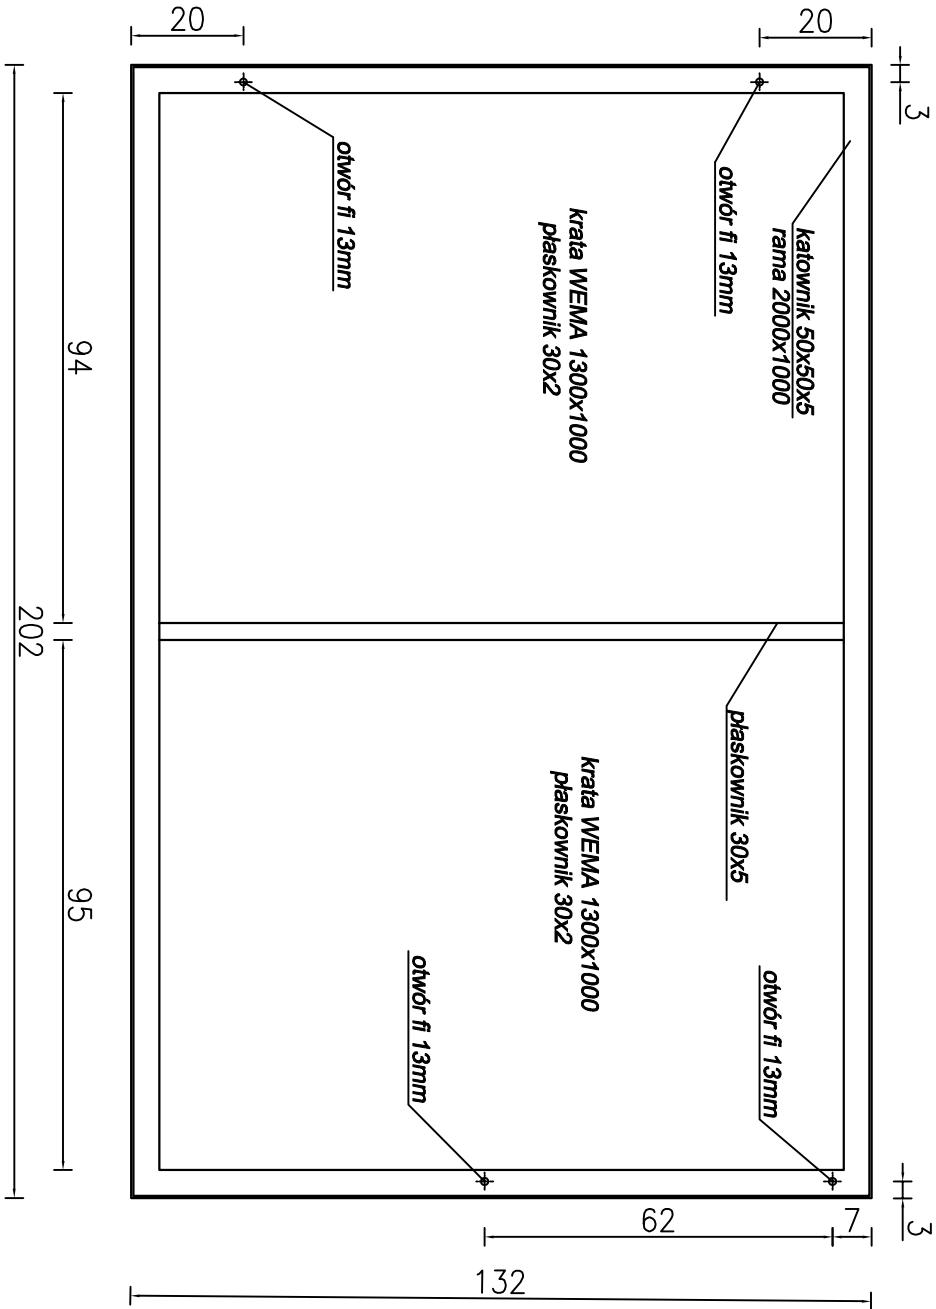

INWESTOR	Nadleśnictwo Bircza	SKALA	NR. RY:
OBIEKT	Półki wspornikowe Budynek przech. sadzonek Kotów 18		5
AUTOR PROJEKTU	NR. UPRAWNIENI	PODPIS	
Zygmunt Cichy	UAN-III/7342/85/93		