


## Półka wspornikowa - rzut

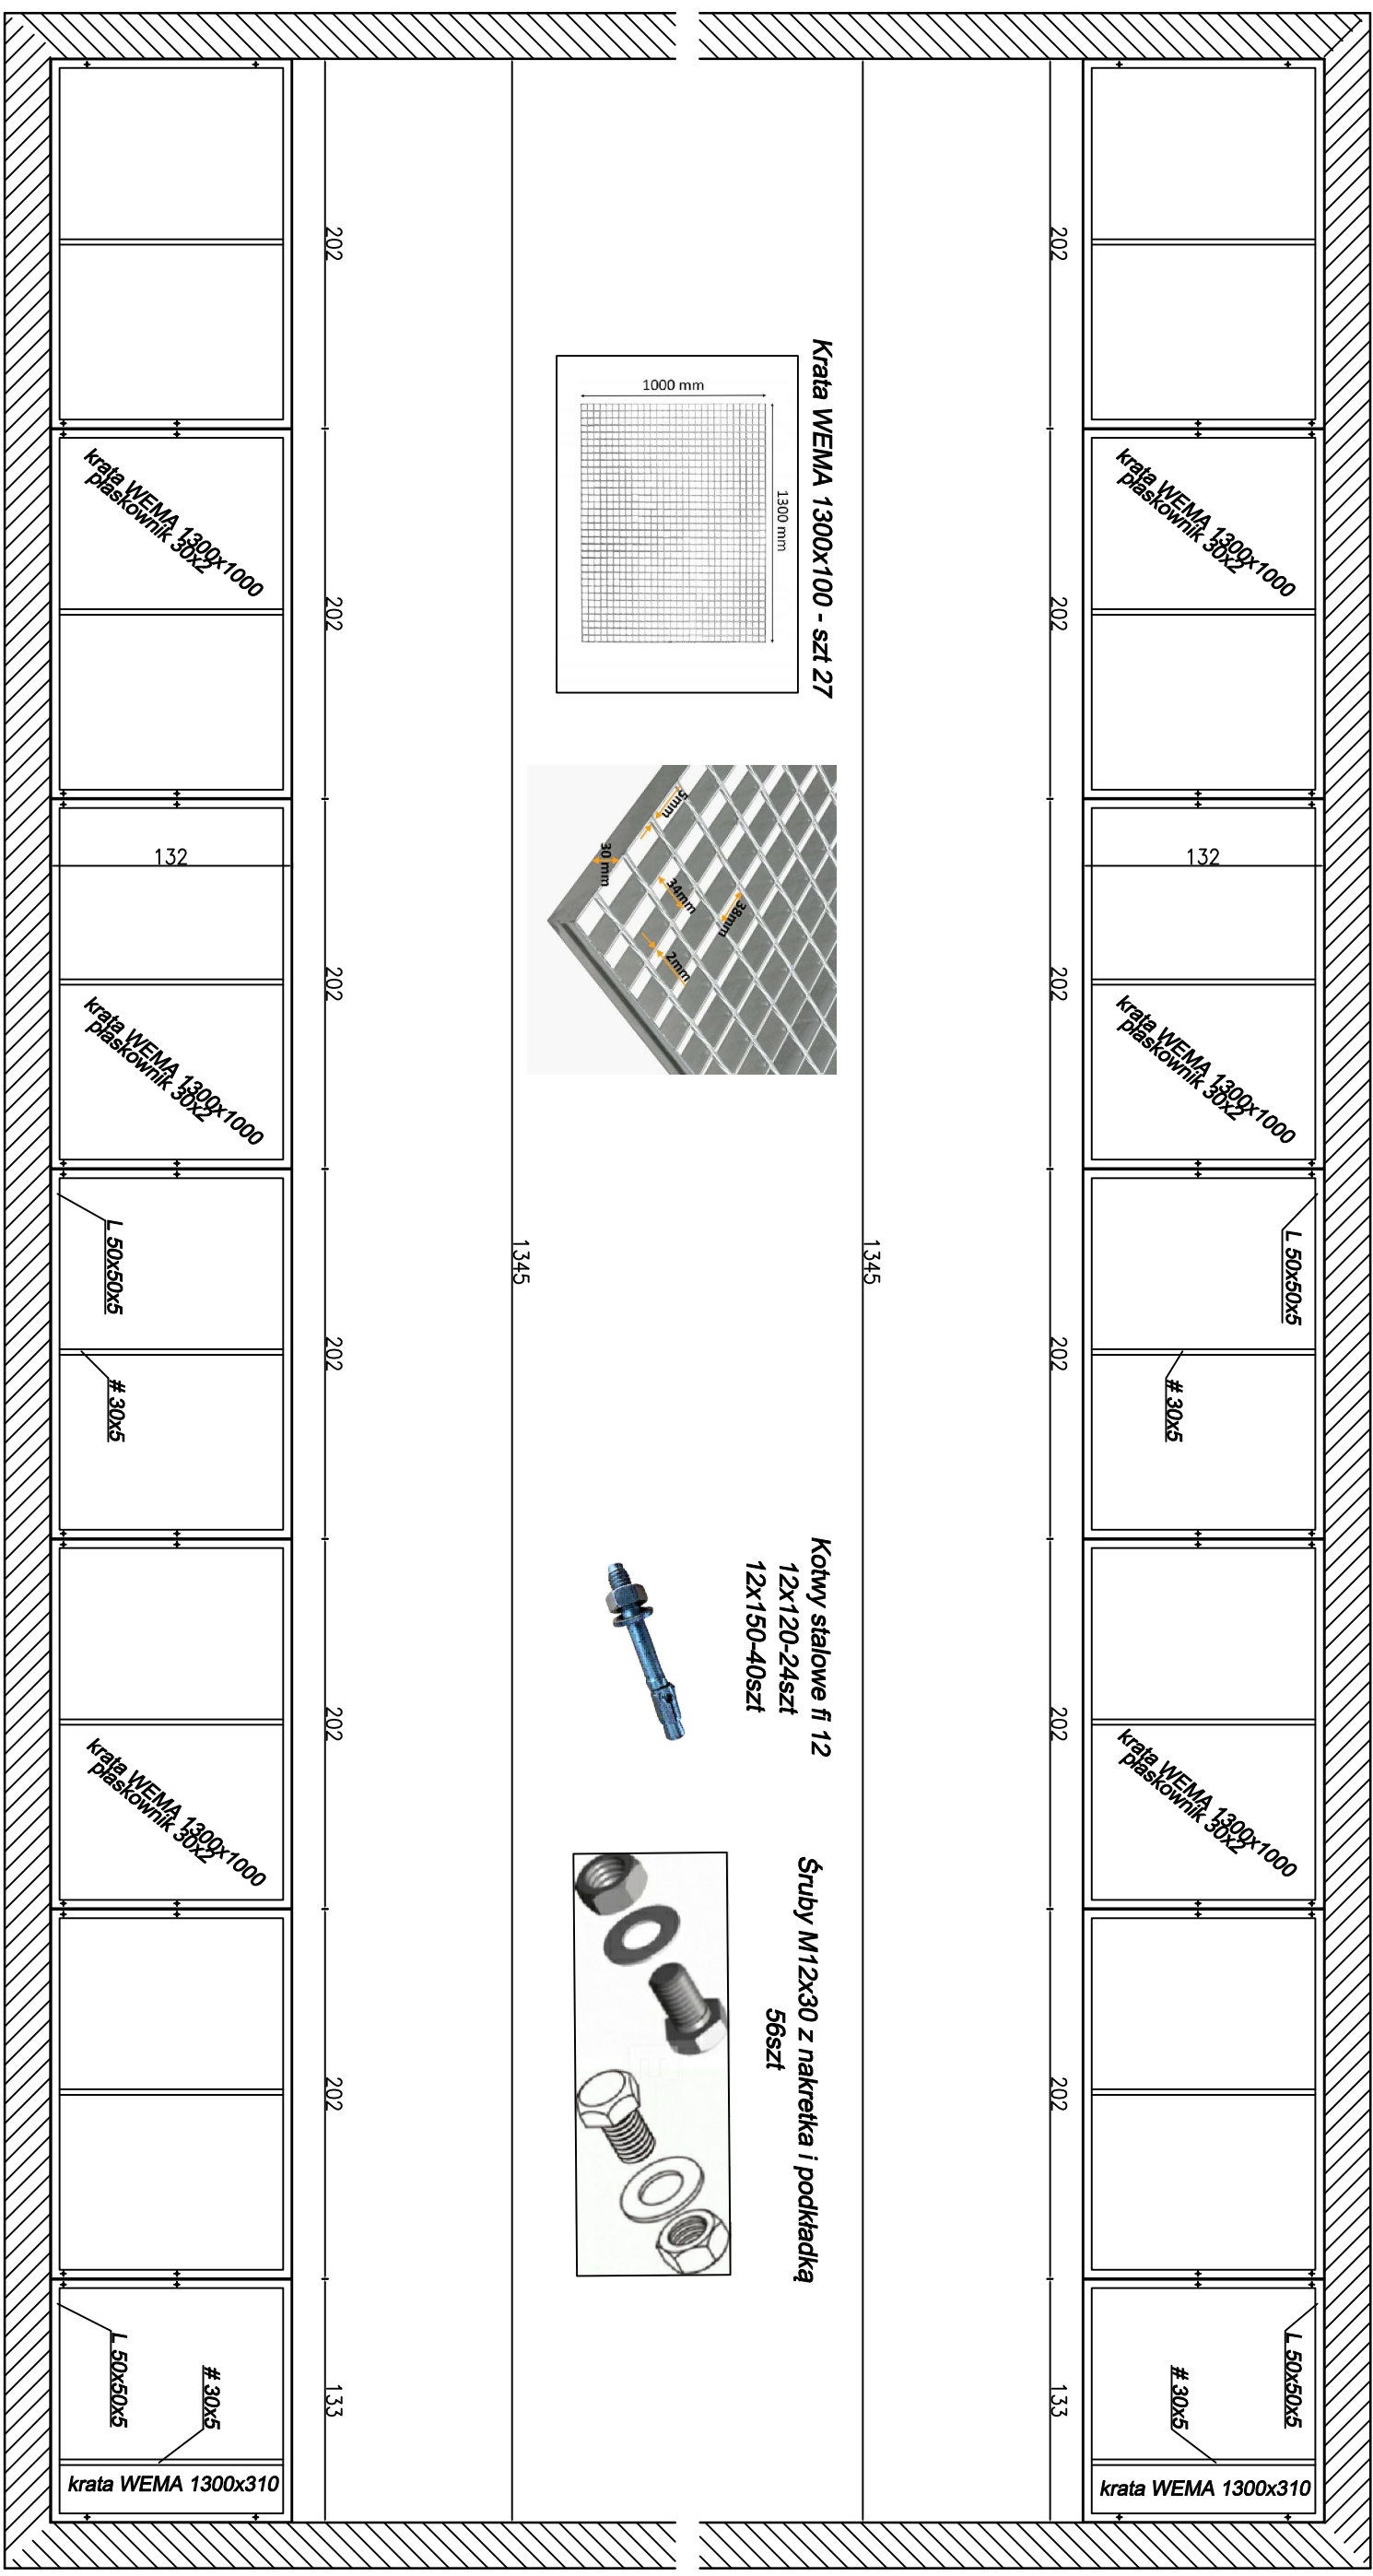

INWESTOR	Nadleśnictwo Bircza	SKALA	NR. RY.
OBIEKT	Półki wspomnikowe Budynek przyech. sadzonek Kotów 18		1
AUTOR PROJEKTU	NR. UPRAWNIENI	PODPIS	
Zygmunt Cichy	UAN-III/7342/85/93		