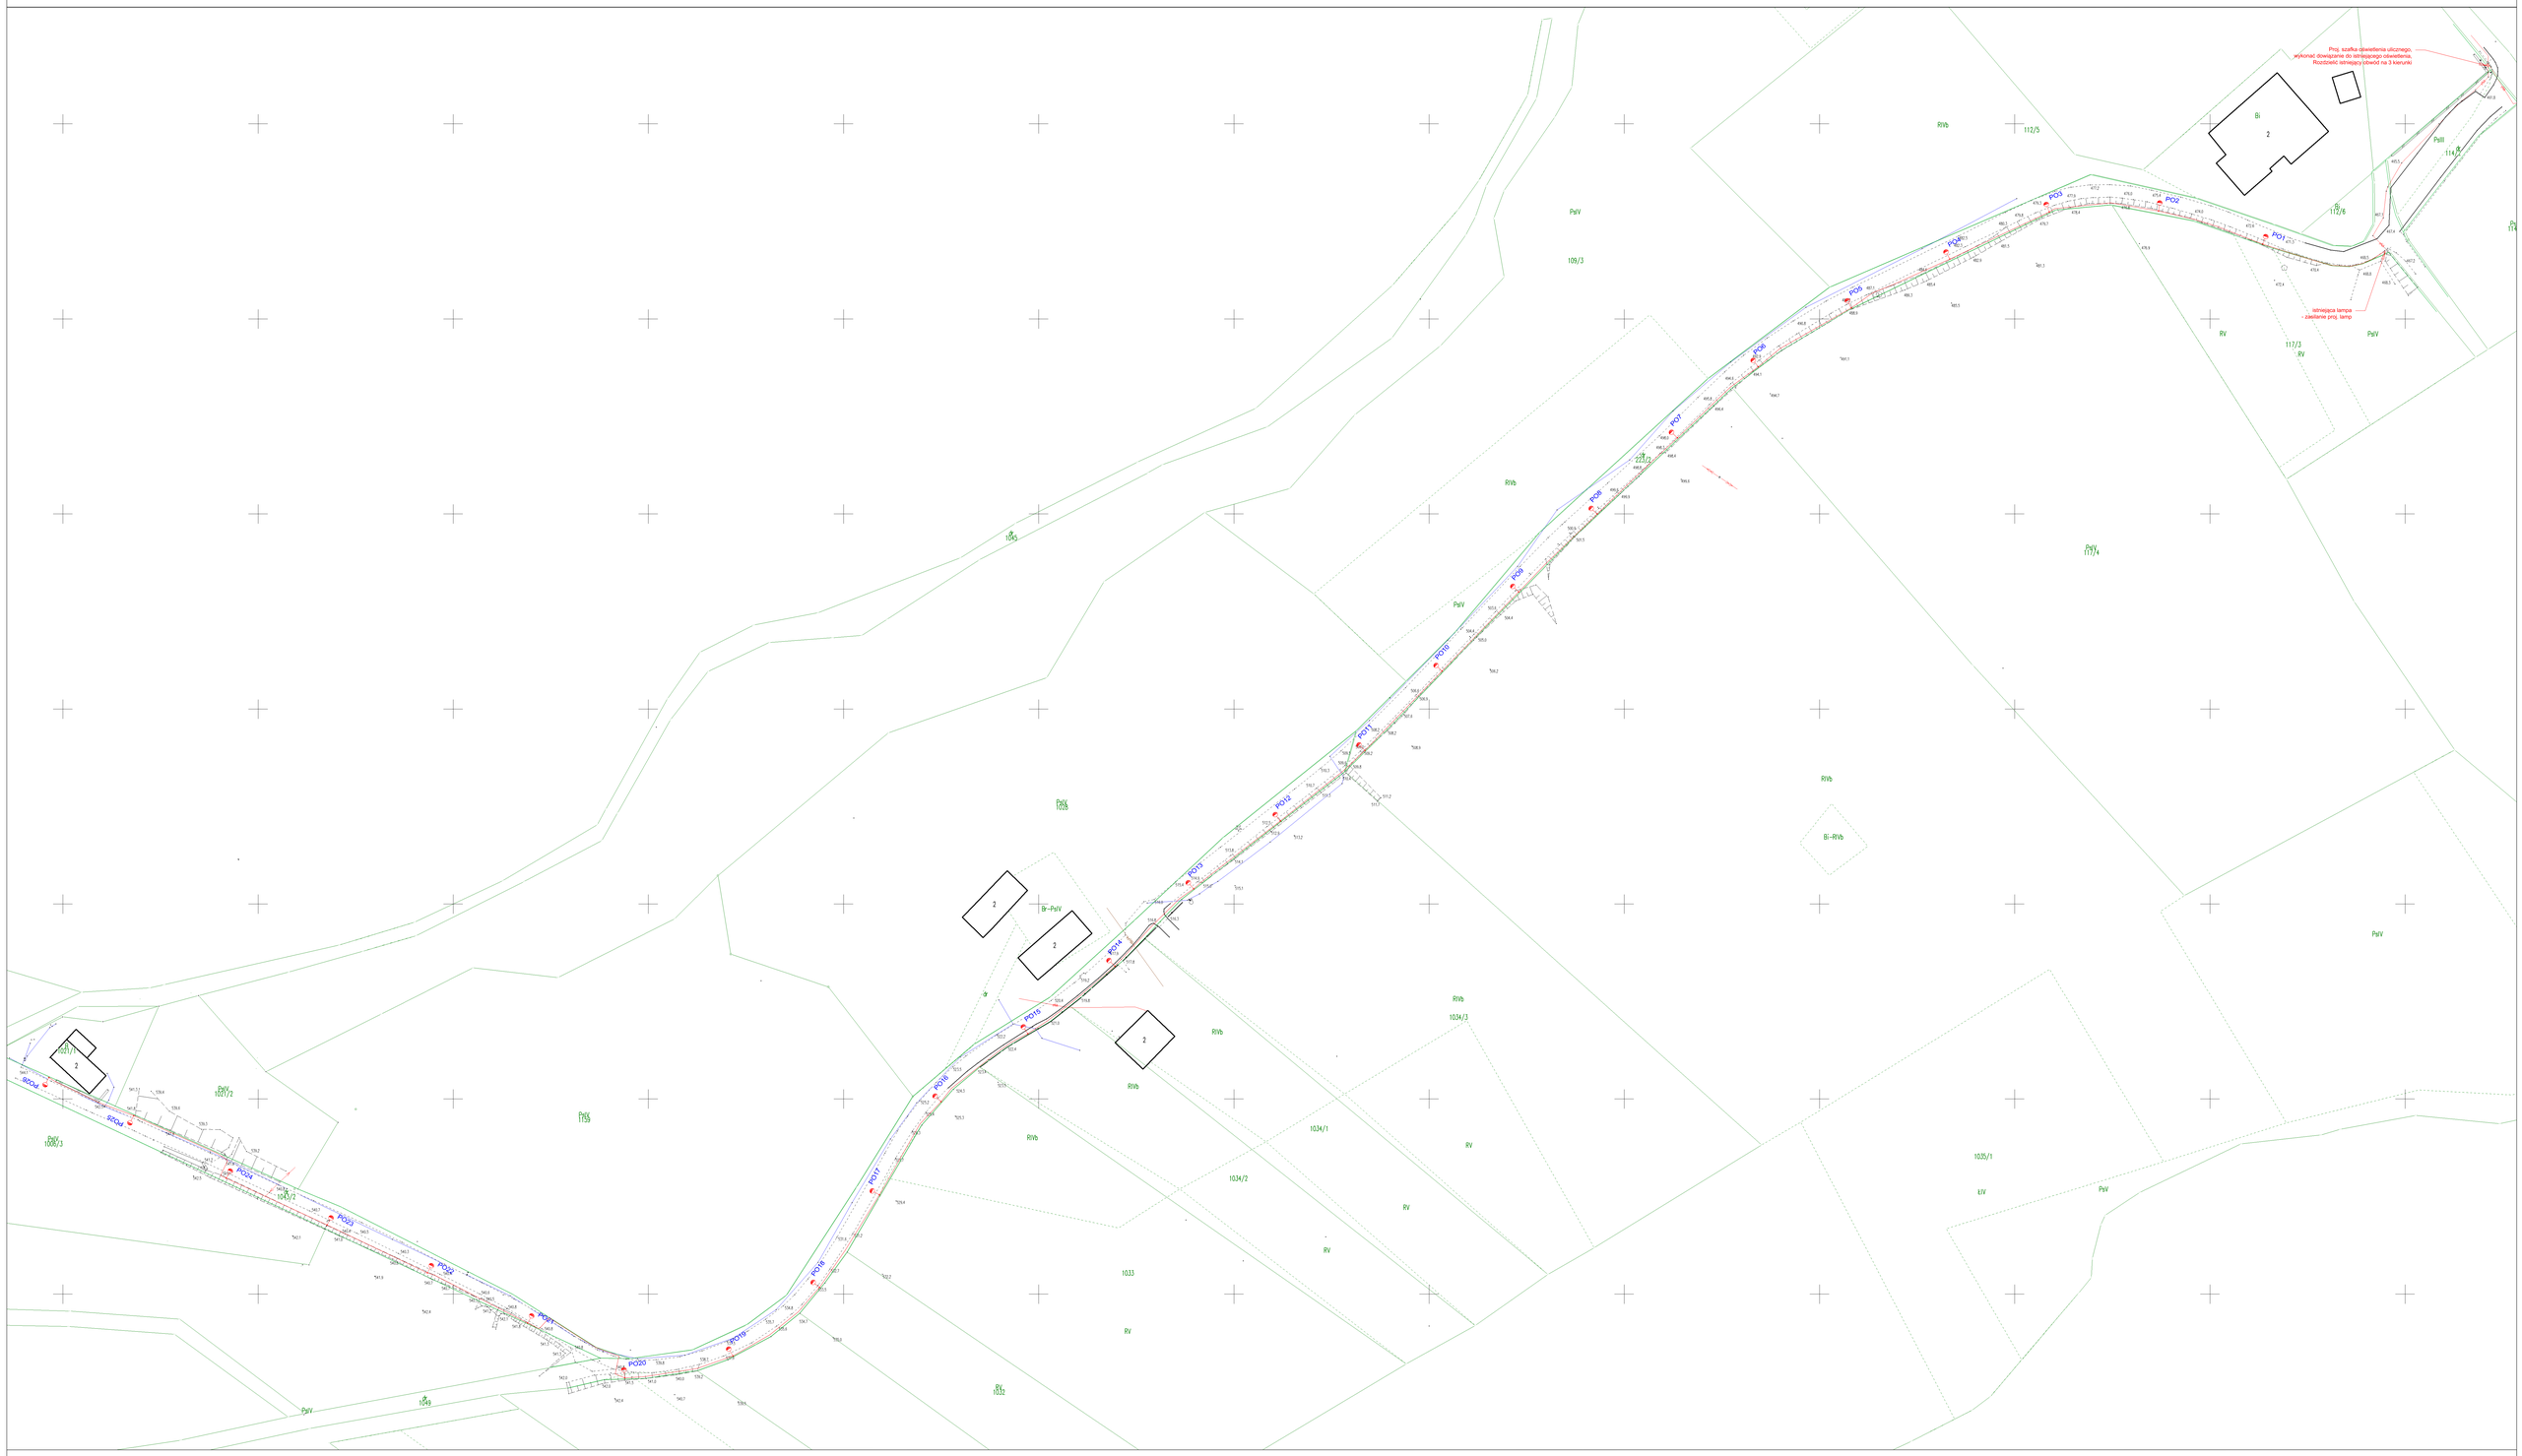

OZNACZENIA:	
PO1	słup stalowy, ocynkowany H=5m wysięgnik L=0,5m +oprawa LED 25W, 4500lm, 4000K, IP66
	elektroenergetyczna linia kablowa typu YAKXS 4x25mm² na całej długości w rurze ochronnej DVR250

PROJEKT ZAGOSPODAROWANIA TERENU		
TANGO PROJEKT PRZEMYSŁAW CHOMIK ul. Stroszyna 2/1 57-400 Nowa Ruda		
BUDOWA OŚWIETLENIA ULICZNEGO WZDŁUŻ DROGI LUDWIKOWICE UL. BATOREGO DZ. NR 222, 114/2, 223/2, 223/2, 1049, 1043/2		
INWESTOR	GMINA NOWA RUDA 57-400 Nowa Ruda ul. Niepodległości 2	
Projektant	mgr inż. Przemysław Chomik Nr upr. DOS/0168/PWBE/18	
Skala	Rysunek	Branża
1:500	PZT	Elektryczna