


ZESTAWIENIE POZYCJI KONSTRUKCYJNYCH:


- POZ. 1 KONSTRUKCJA DREWNIANA ŚCIAN
- POZ. 1.1 SŁUP DREWNIANY 16x16cm
- POZ. 1.2 SŁUP DREWNIANY 14x14cm
- POZ. 1.4 ZASTRZAŁ DREWNIANY 16x16cm
- POZ. 2 KONSTRUKCJA DREWNIANA ŚCIAN
- POZ. 2.1 DESKA DREWNIANA 4x16cm

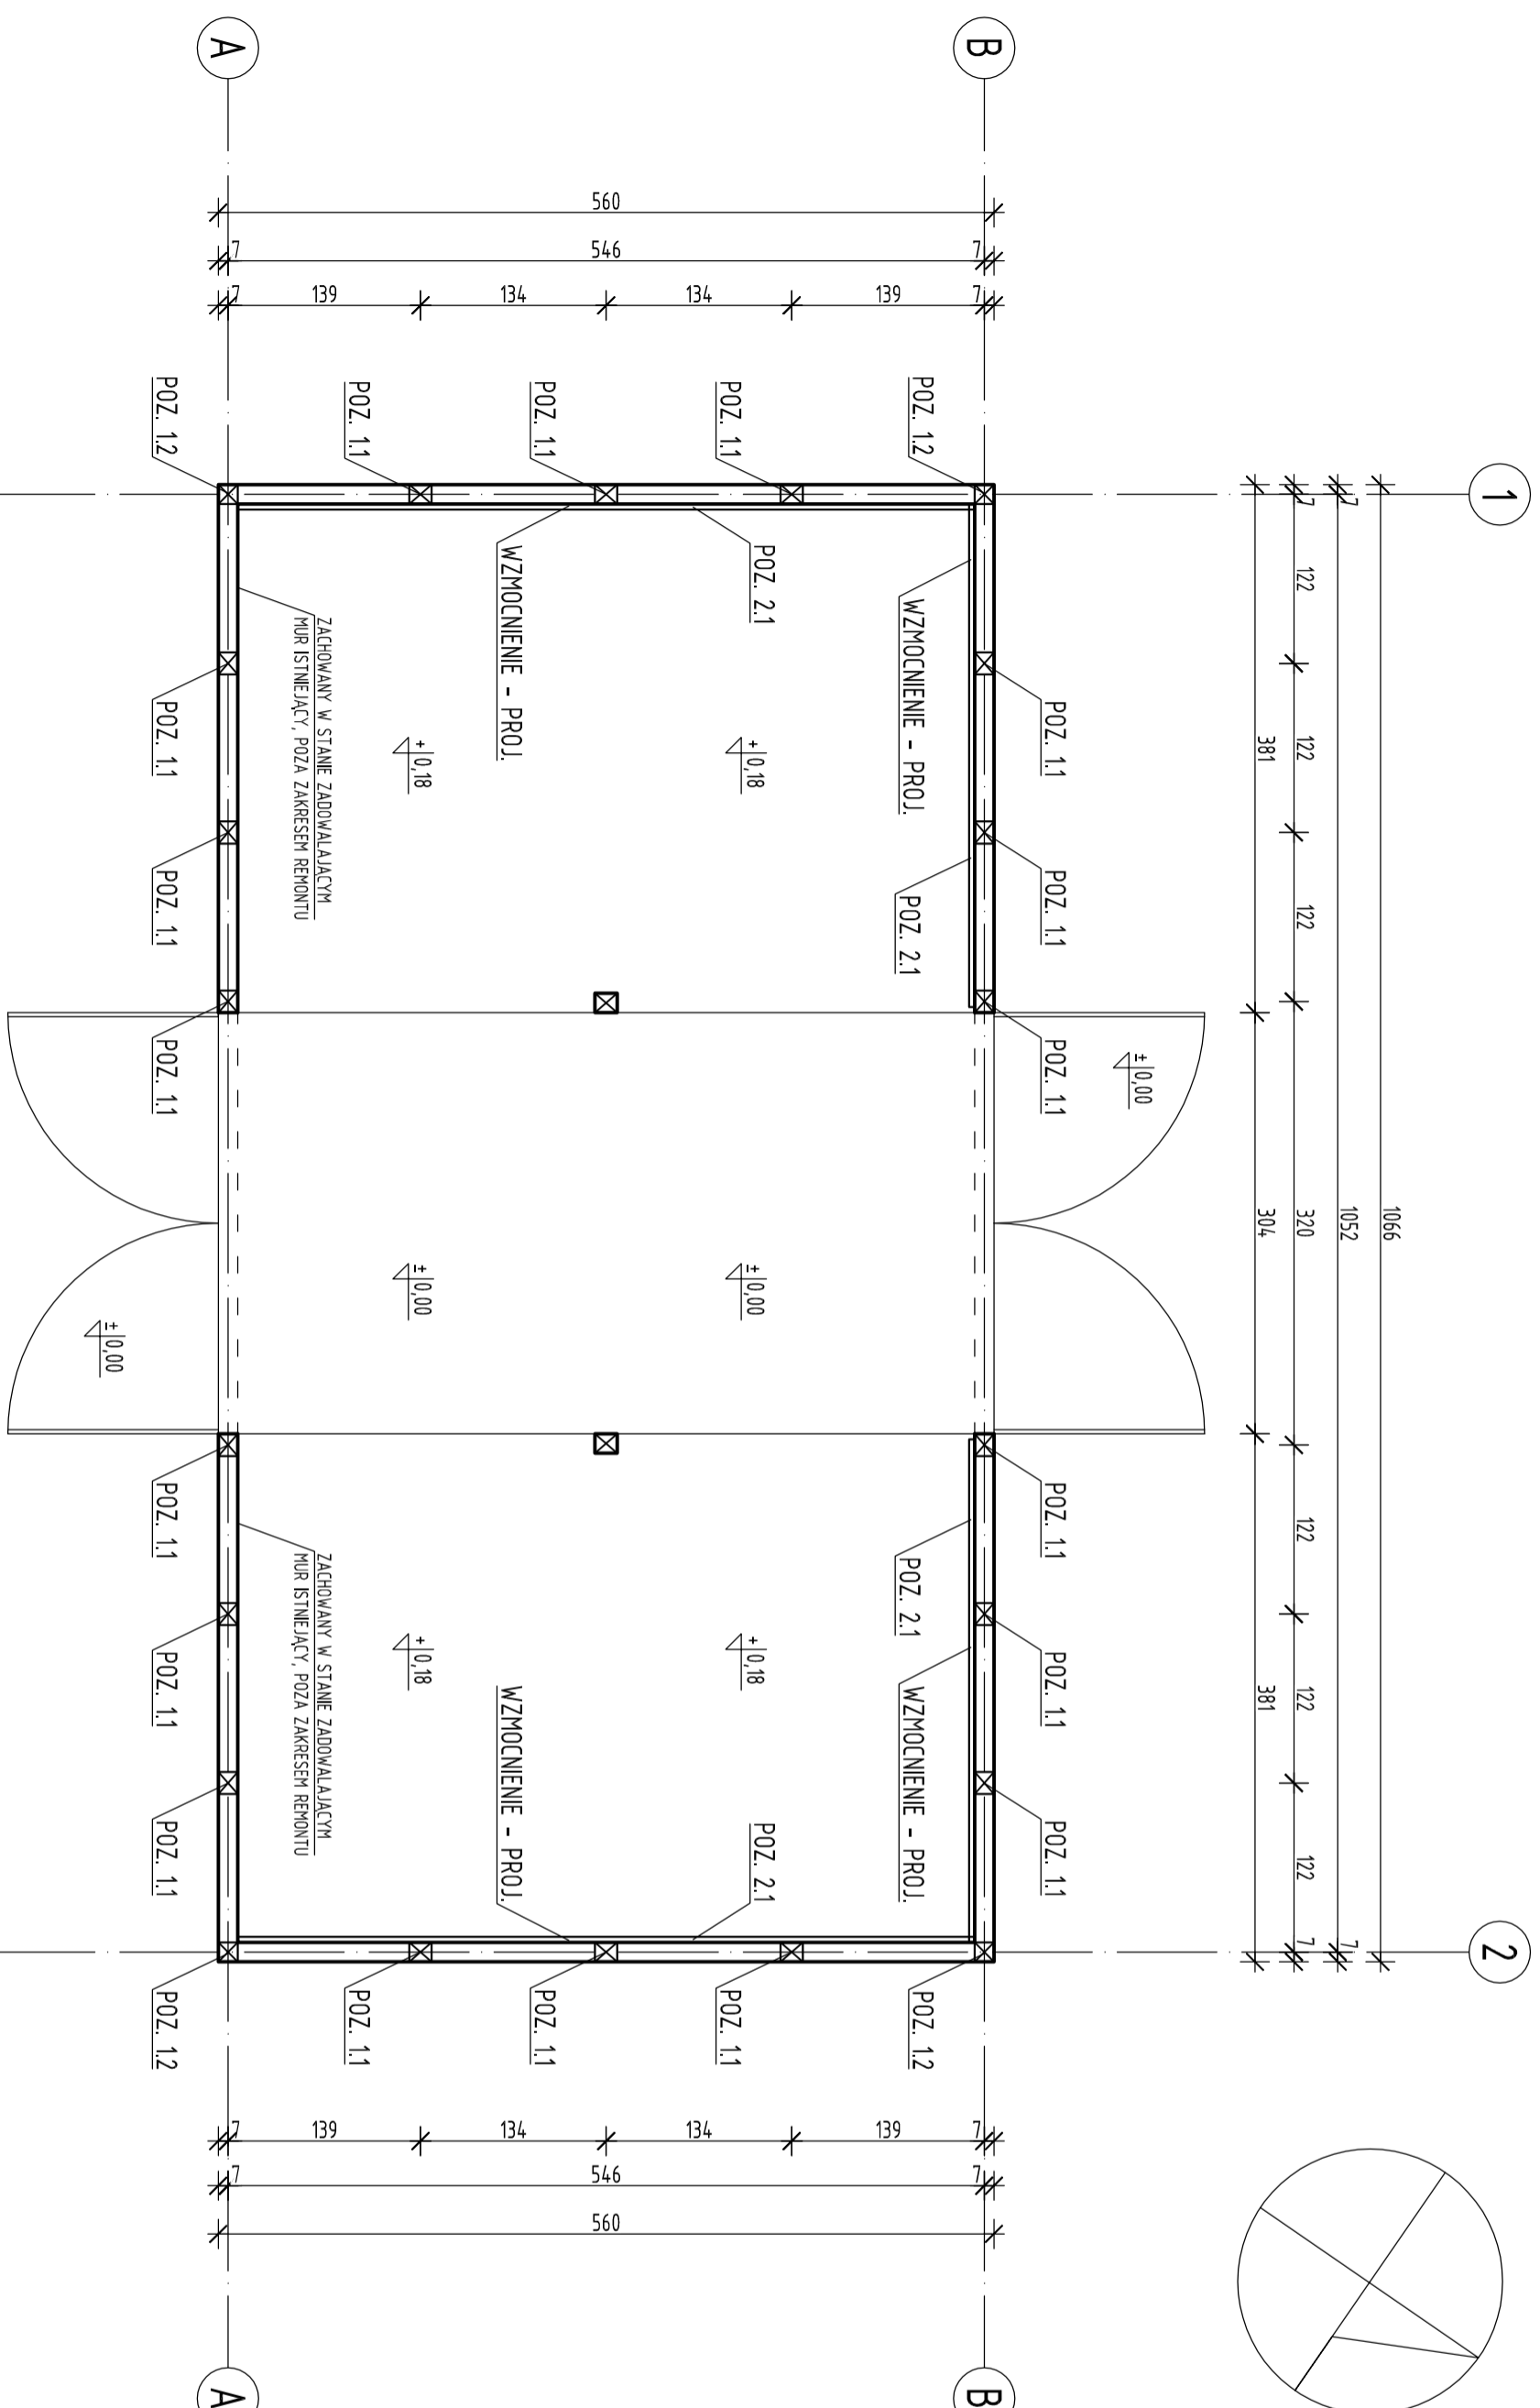

DREWNO C 24 - proj. deska 4x16 (POZ. 2.1)

Rysunek rozpatrywać łącznie z rysunkami architektonicznymi, konstrukcyjnymi oraz opisem technicznym.

Niniejszy rysunek nie może być kopiowany, ani w żaden sposób wykorzystywany bez zgody autorów. Wszelkie prawa zastrzeżone.

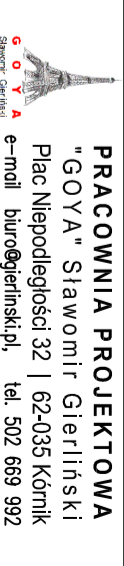

**PRACOWNIA PROJEKTOWA**  
"GOYA" Sławomir Gierliński  
Plac Niepodległości 32 | 62-035 Kórnik  
e-mail: biuro@gierliński.pl, tel. 502 669 992

Investor: Miasto i Gmina Kórnik  
Pl. Niepodległości 1, 62-035 Kórnik

Objekt: Budynek gospodarczy  
Barotwiec, ul. Szkalna 2, dz. ozn. nr ewid. 281, gmina Kórnik

branża: Architektura – stan projektowany

temat: RZUT PARTERU  
rysunek: 1:50

nr uprawnień	nr uprawnień	data	podpis	nr rys.
Projektant:	Mgr inż. Sławomir Gierliński	01.2020		
Projektant:	Mgr inż. Marcin Paszczyk	01.2020		
Pracownik:	Mgr inż. Hanna Gierlich	01.2020		A-3