


WIDOK Z GÓRY- PRZEPUST W KM 82,00

skala 1:100

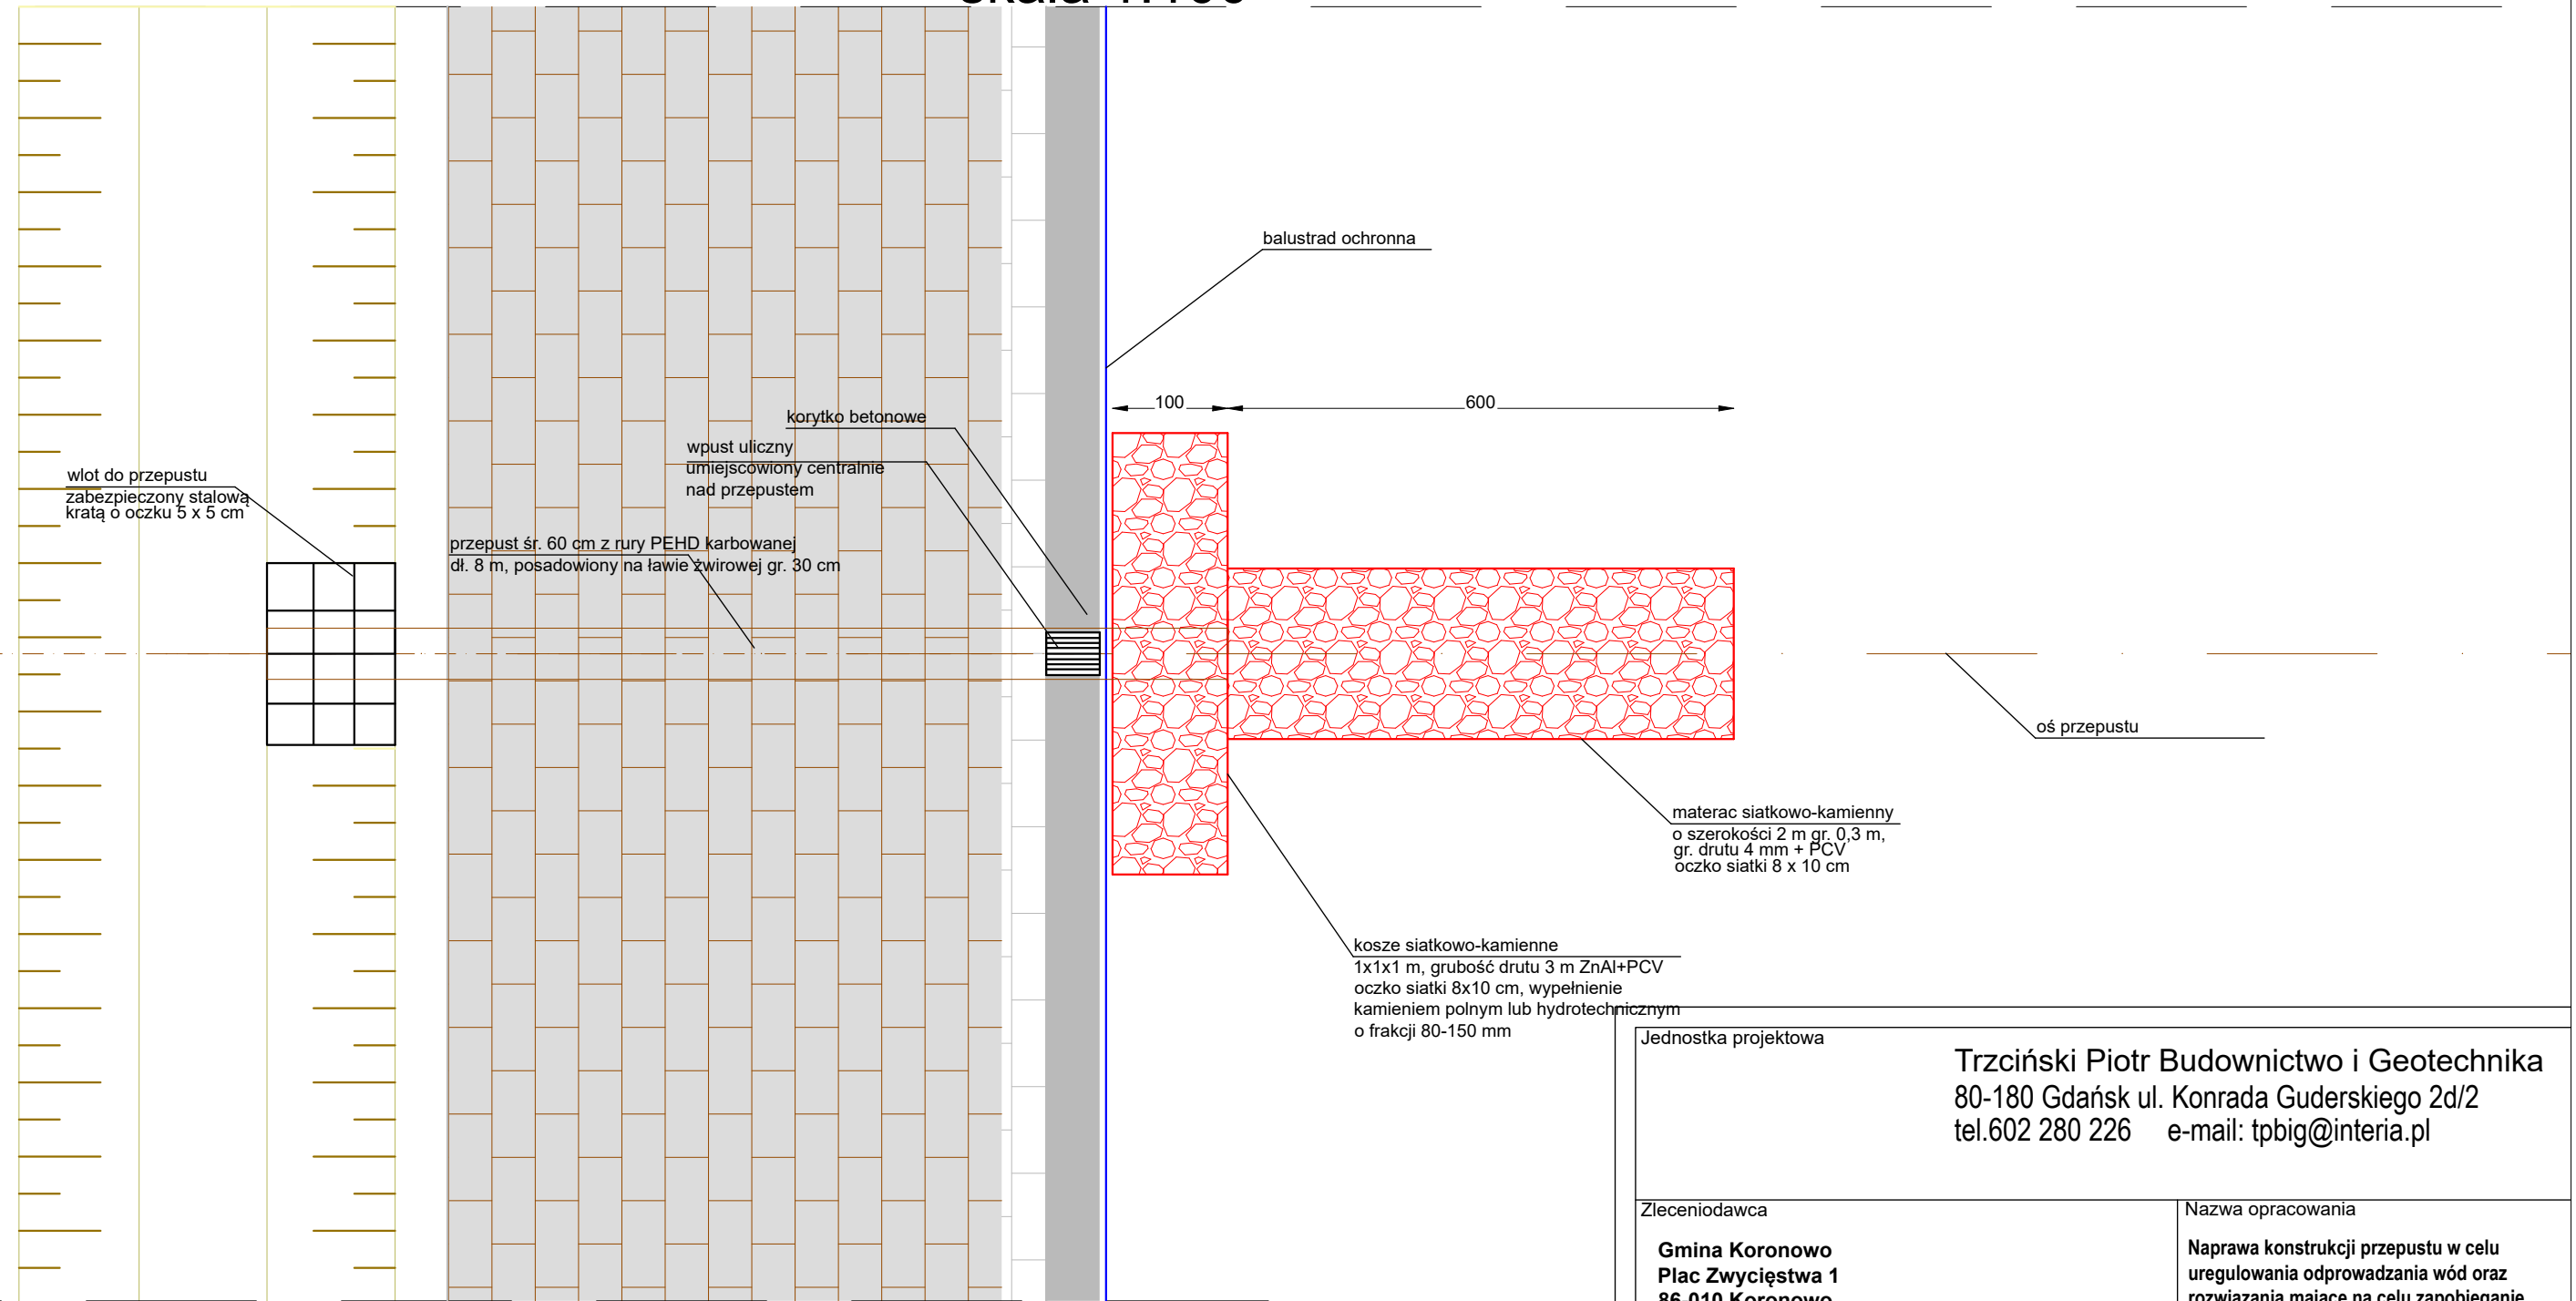

Jednostka projektowa		Trzcíński Piotr Budownictwo i Geotechnika 80-180 Gdańsk ul. Konrada Guderskiego 2d/2 tel.602 280 226 e-mail: tpbig@interia.pl	
Zleceniodawca		Nazwa opracowania	
Gmina Koronowo Plac Zwycięstwa 1 86-010 Koronowo		Naprawa konstrukcji przepustu w celu uregulowania odprowadzania wód oraz rozwiązania mające na celu zapobieganie osuwaniu się mas ziemnych ze skarpy.	

Tytuł rysunku					Stadium projekt wykonawczy
WIDOK Z GÓRY - PRZEPUST W KM 82,00					
Funkcja	Imię i nazwisko	Specjalność	Nr uprawnień	Podpis	Branża konstr.-bud.
Projektant	Piotr Trzcíński	konstr.-bud.	POM/0349/ POOK/12		
Gdańsk, grudzień 2021 r.					Skala 1:100
					Nr rys. 2