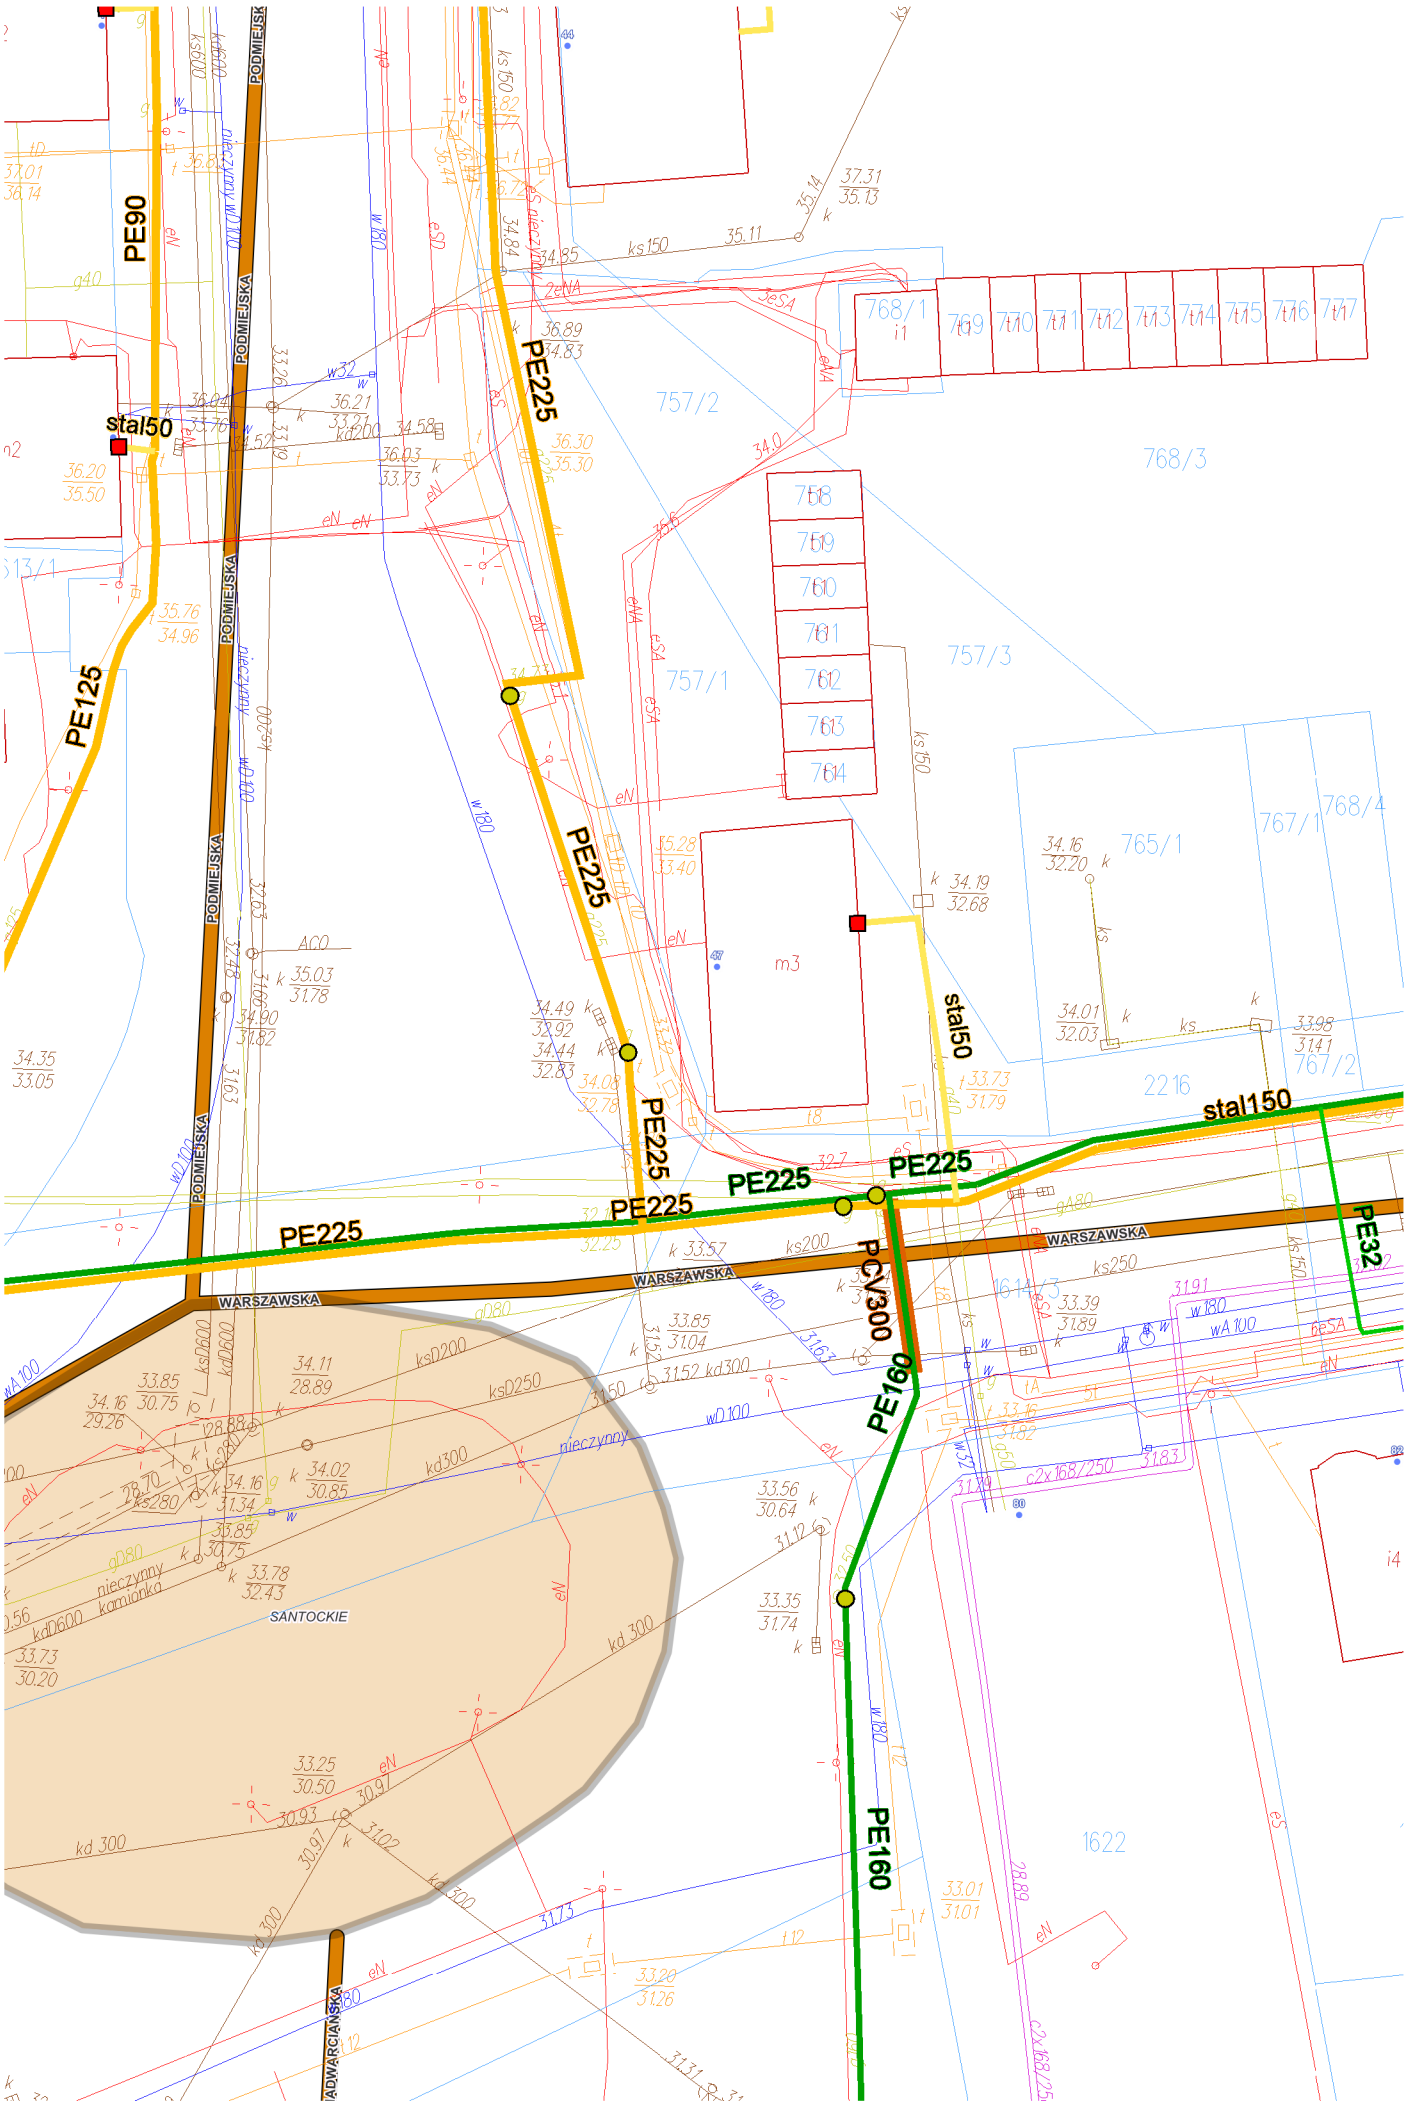
PE90
PE125
PE225
PE160
PE32
PCV300
stal50
stal150
PODMIEJSKA
WARSZAWSKA
SANTOCKIE
ADWARCIAŃSKA
757/1
757/2
757/3
768/1
768/3
765/1
767/1
767/2
768/4
2216
1622
m3
i1
i4