


Przekrój podłużny przez przepust

SKALA 1:25

[wymiary w cm]

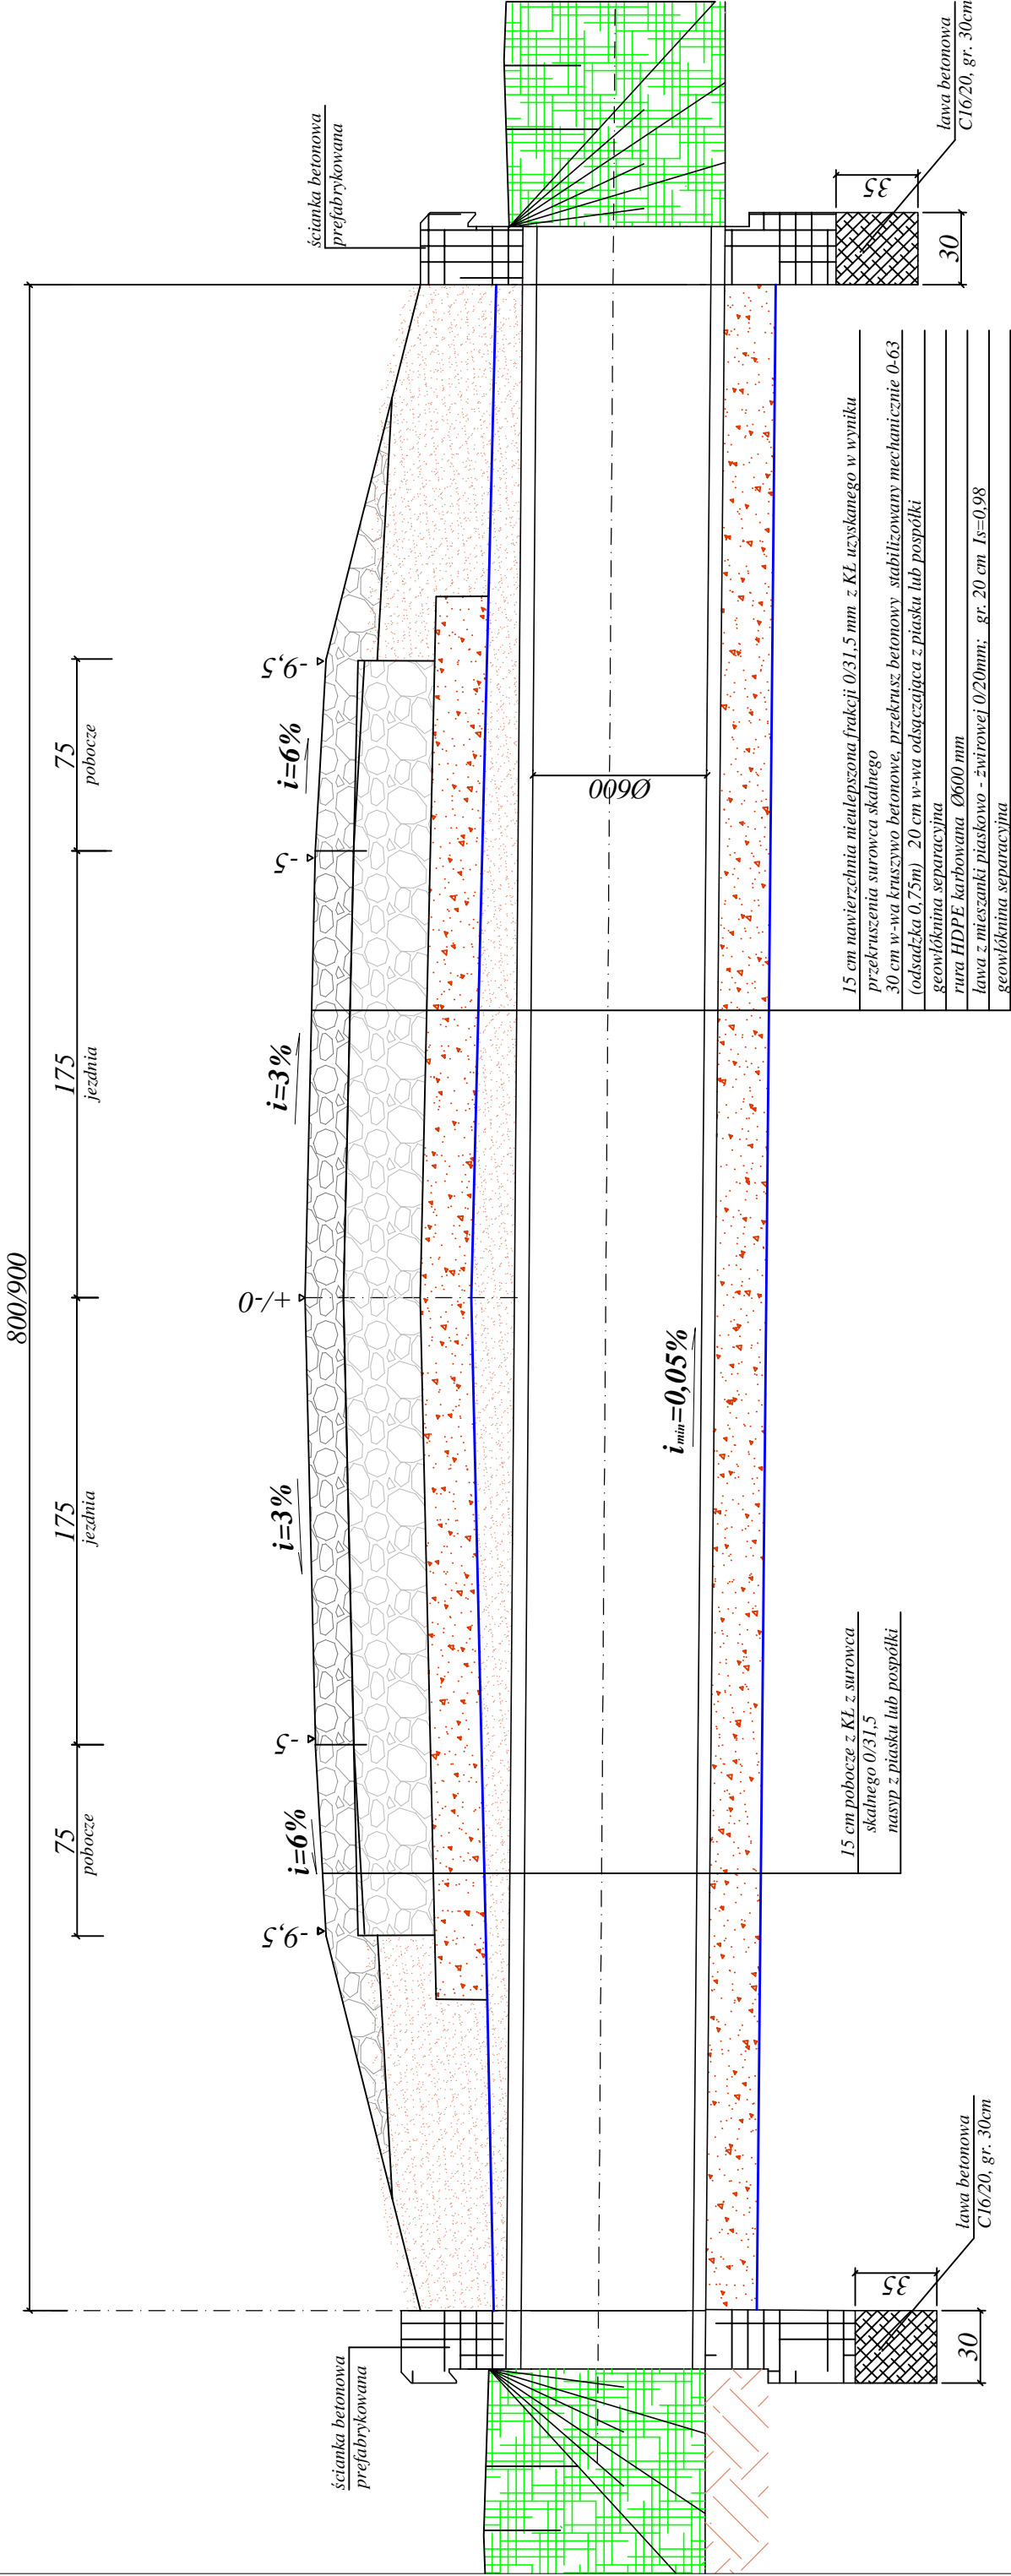

Rysunek	PRZEKRÓJ KONSTRUKCYJNY jezdnia + przepust		Rys. nr 8.0
Zadanie	Budowa drogi leśnej nr 338 w l. Słobity		Skala: 1:25
Inwestor	PAŃSTWOWE GOSPODARSTWO LEŚNE LASY PAŃSTWOWE NADLEŚNICTWO MŁYNARY ul. 1-go Maja 21A, 14-420 Młynary		Data: 11.2023
Projektant	mgr inż. Agnieszka Chomka - branża drogowa	WAM/ 0050/POOD/12	